


MARHAŇ

Územný plán obce

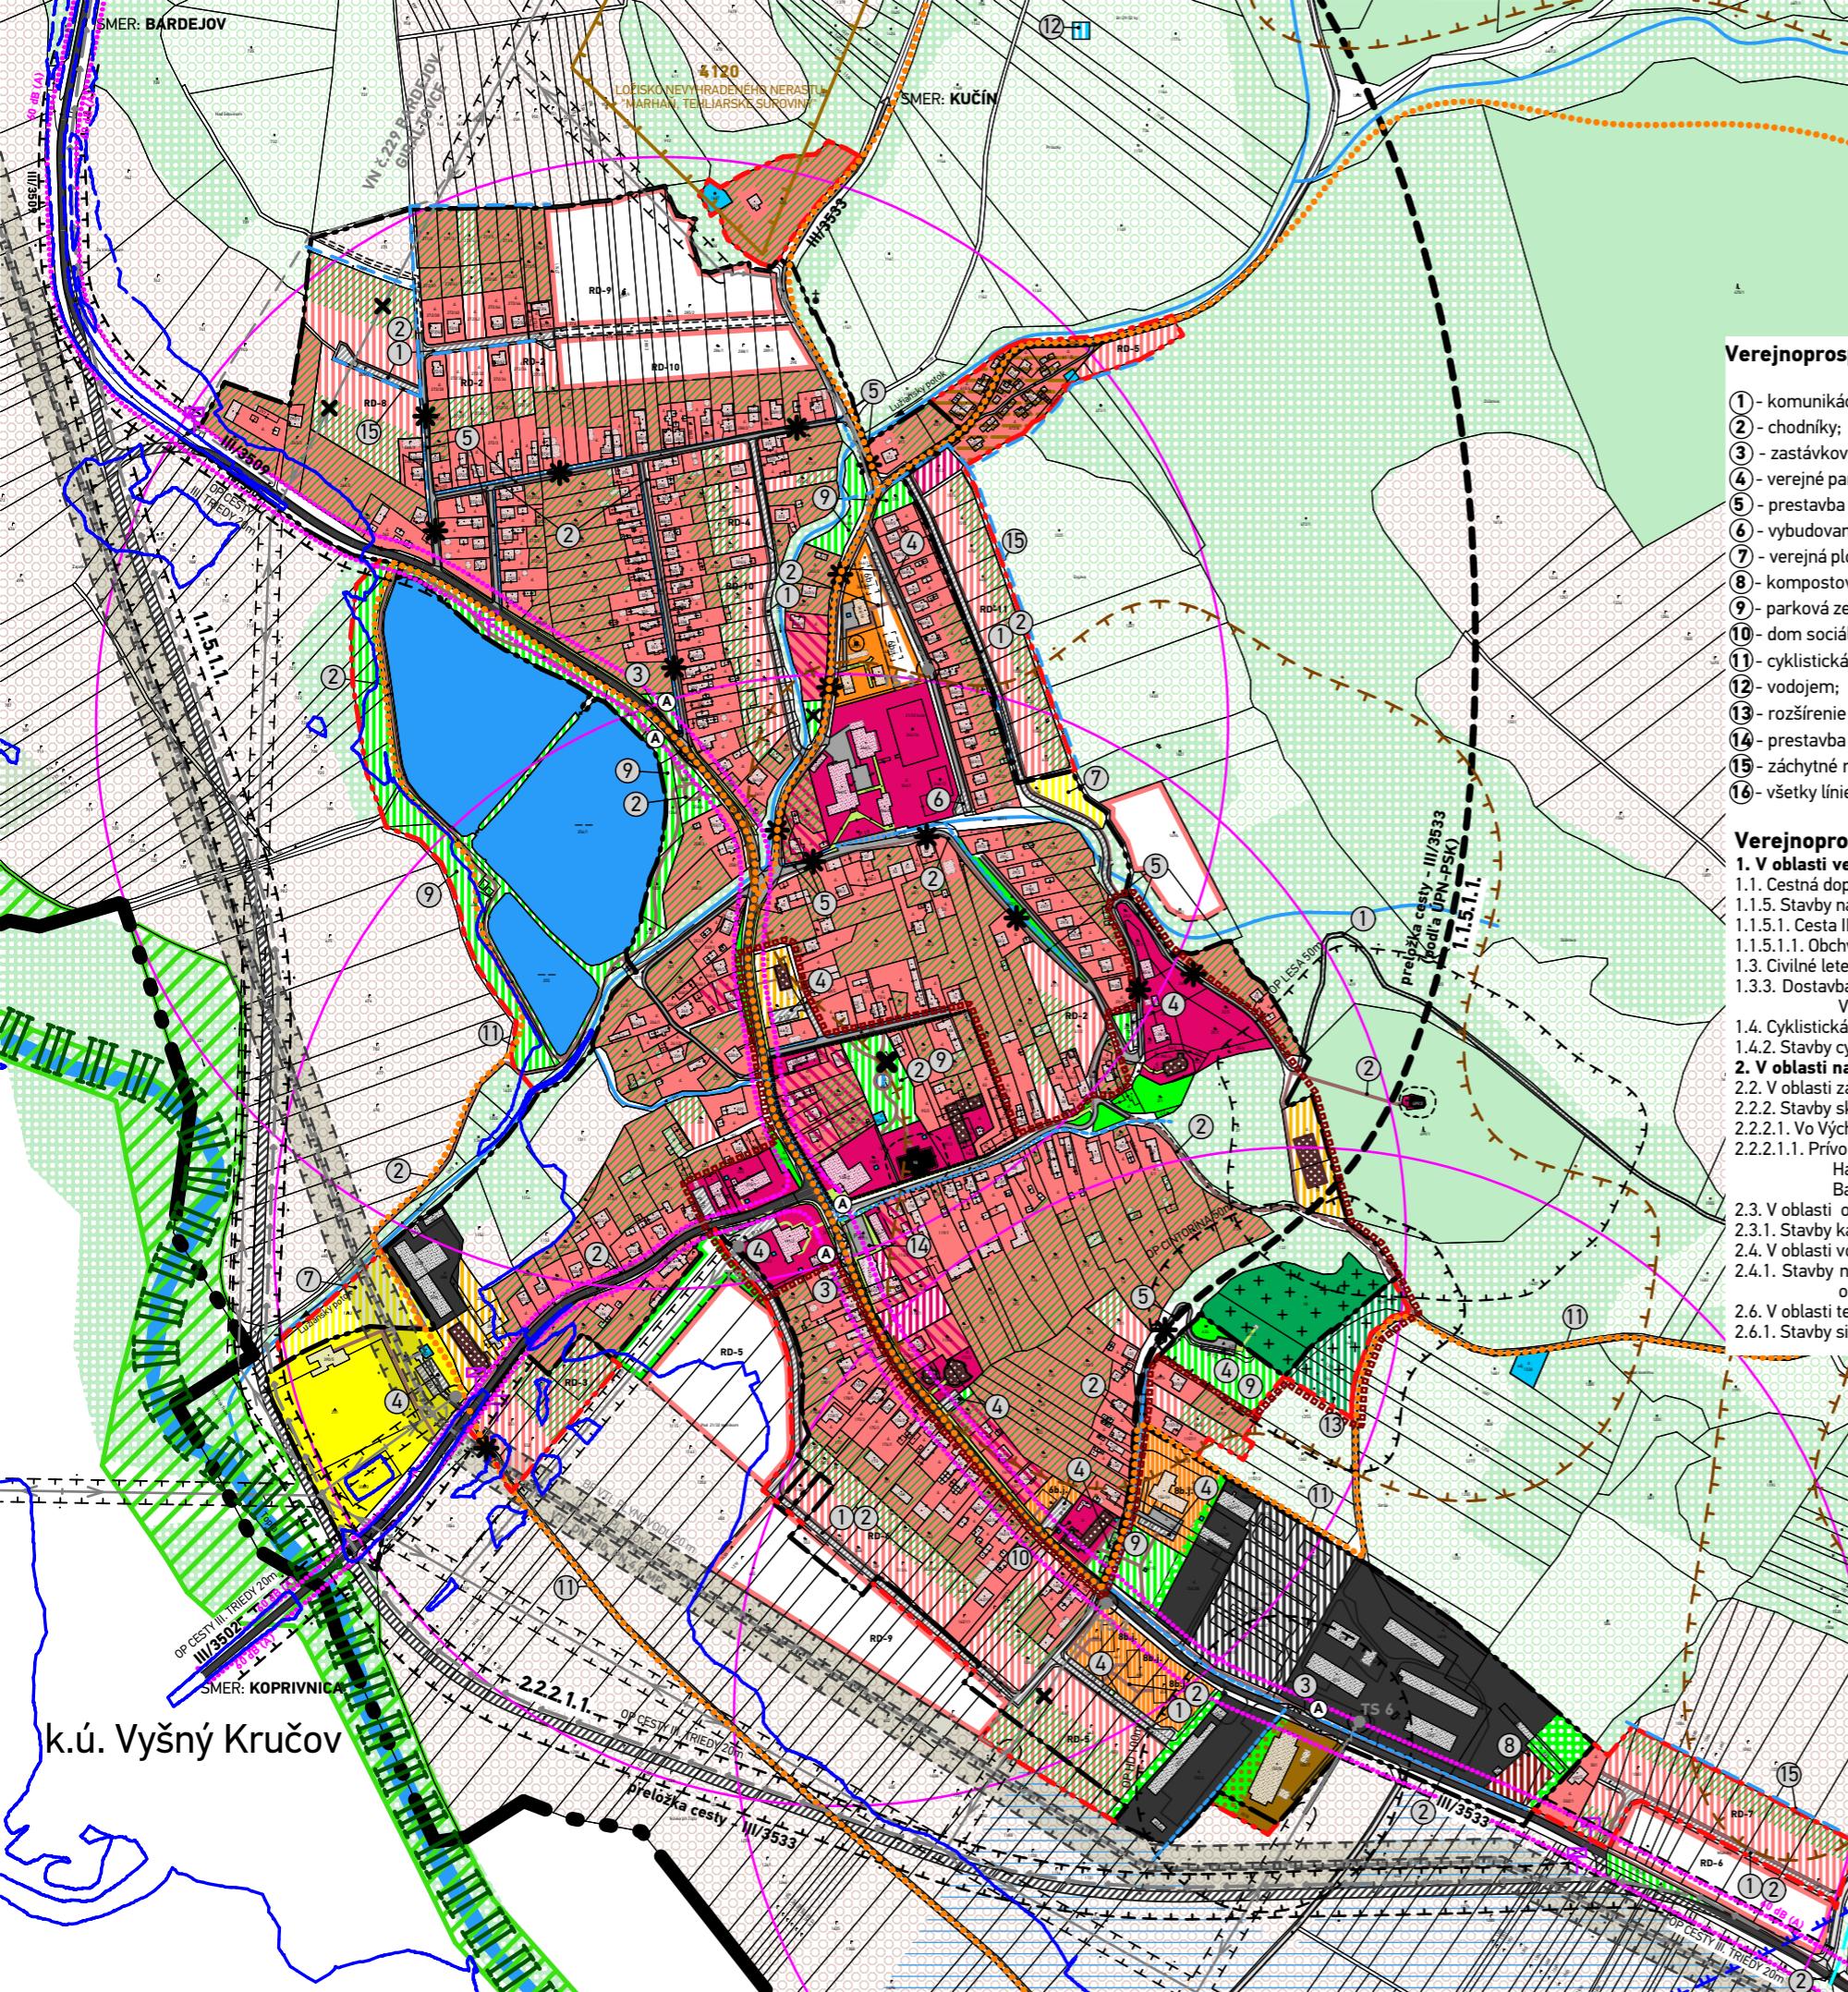

Verejnoprospešné stavby vyplývajúce z ÚPN-O Marhaň:

- 1 - komunikácie;
- 2 - chodníky;
- 3 - zastávkové niky autobusovej dopravy;
- 4 - verejné parkovisko;
- 5 - prestavba miestnych komunikácií;
- 6 - vybudovanie otočky;
- 7 - verejná plocha športu a oddychu;
- 8 - kompostovisko a zberný dvor;
- 9 - parková zeleň;
- 10 - dom sociálnej starostlivosti;
- 11 - cyklistická komunikácia;
- 12 - vodojem;
- 13 - rozšírenie cintorína;
- 14 - prestavba parkoviska;
- 15 - záchytné rigoly dažďovej vody;
- 16 - všetky línie technickej infraštruktúry.

Verejnoprospešné stavby vyplývajúce z ÚPN Prešovského samosprávneho kraja:

1. V oblasti verejnej dopravnej infraštruktúry
 - 1.1. Cestná doprava
 - 1.1.5. Stavby na cestách III. triedy: okres Bardejov
 - 1.1.5.1. Cesta III/3533:
 - 1.1.5.1.1. Obchvaty obcí v úseku Bardejov - mestská časť Bardejovská Nová Ves - Dubinné - Kurima - Nemcovce - Kučín - Marhaň - Lascov - Brezov.
 - 1.3. Civilné letectvo
 - 1.3.3. Dostavba a vybavenie letísk pre letecké práce vo polnohospodárstve, lesnom a vodnom hospodárstve: Hertník, Kurov, Zborov, Kurima, Udavské, Volicia, Mirkovce, Dačov, Šarišské Michaľany, Kamienka, Kolonica, Vranov - Čemerné.
 - 1.4. Cyklistická doprava
 - 1.4.2. Stavby cyklistických pruhov okolo ciest II. a III. triedy.
 2. V oblasti nadradenej technickej infraštruktúry
 - 2.2. V oblasti zásobovania vodom
 - 2.2.2. Stavby skupinových vodovodov:
 - 2.2.2.1.1. Prívod zo sústavy do Bardejova v trase Giraltovce - Brezov - Lascov - Marhaň - Harhaj - Porúbka - Nemcovce - Kurima - Poliakovce - Hrabovec - Komárov - Bardejovská Nová Ves - Bardejov s napojením ďalších obcí Brezovka, Kožany, Kučín.
 - 2.3. V oblasti odkanalizovania a čistenia odpadových vôd
 - 2.3.1. Stavby kanalizácií, skupinových kanalizácií a čistiarní odpadových vôd.
 - 2.4. V oblasti vodných tokov, meliorácií, nádrží
 - 2.4.1. Stavby na revitalizáciu vodných tokov s protipovodňovými opatreniami, so zohľadnením ekologických záujmov a dôrazom na ochranu intravilanov obcí pred povodňami.
 - 2.6. V oblasti telekomunikácií
 - 2.6.1. Stavby sietí informačnej sústavy a ich ochranného pásma.

LEGENDA

STAV

NÁVRH
2.2.2.1.1.

VÝHLAD

OZNAČENIE VEREJNOPROSPEŠNÝCH STAVIEB
VYPLÝVAJÚCICH Z:
- ÚPN-O MARHAŇ
- ÚPN PSK

Schéma verejnoprospešných stavieb