




LEGENDA:		
STAV:	NÁVRH:	
		HRANICA KATASTRÁLNEHO ÚZEMIA
		PLOCHY BÝVANIA A OBČIANSKEJ VYBAVENOSTI
		PLOCHY POĽNOHOSPODÁRSKEJ VÝROBY
		PLOCHY PRIEMYSELNÉ A PODNIKATEĽSKÉ
		REKREAČNO - ŠPORTOVÉ PLOCHY
		LÍNOVÉ REKREAČNÉ AKTIVITY
		CHRÁNENÁ KRAJINNÁ OBLASŤ
		PRÍMESTSKÝ LES A LESOPARK
		BIOKORIDOR
		GENOFONDOVO VÝZNAMNÉ LOKALITY
		RÝCHLOSTNÁ CESTA
		CESTA I. TRIEDY
		CESTA III. TRIEDY
		NÁLETOVÝ KUŽEL
		LETISKO
		OCHRANNÉ PÁSMO
		PHO VODNÝCH ZDROJOV 2° - VNÚTORNÉ
		HRANICA ŠIRŠIEHO OP LIEČIVÝCH ZDROJOV
		HLAVNÉ PRÍVODNÉ RÁDY PITNEJ VODY
		VODNÝ ZDROJ
		VODOJEM PITNEJ VODY
		ČERPACIA STANICA
		HLAVNÝ KANALIZAČNÝ ZBERAČ
		ČISTIAREŇ ODPADOVÝCH VÔD
		ELEKTRICKÉ VEDENIE VVN 400 kV
		ELEKTRICKÉ VEDENIE VVN 2x110 kV
		ELEKTRICKÉ VEDENIE VVN 110 kV
		TRANSFORMAČNÁ STANICA VV / VVN / VN
		KÁBLE OKRESNEJ SPRÁVY DK
		VTL PLYNOVOD
		REGULAČNÁ STANICA PLYNU
		VYSOKORYCHLOSTNÁ ŽEL. TRAT'

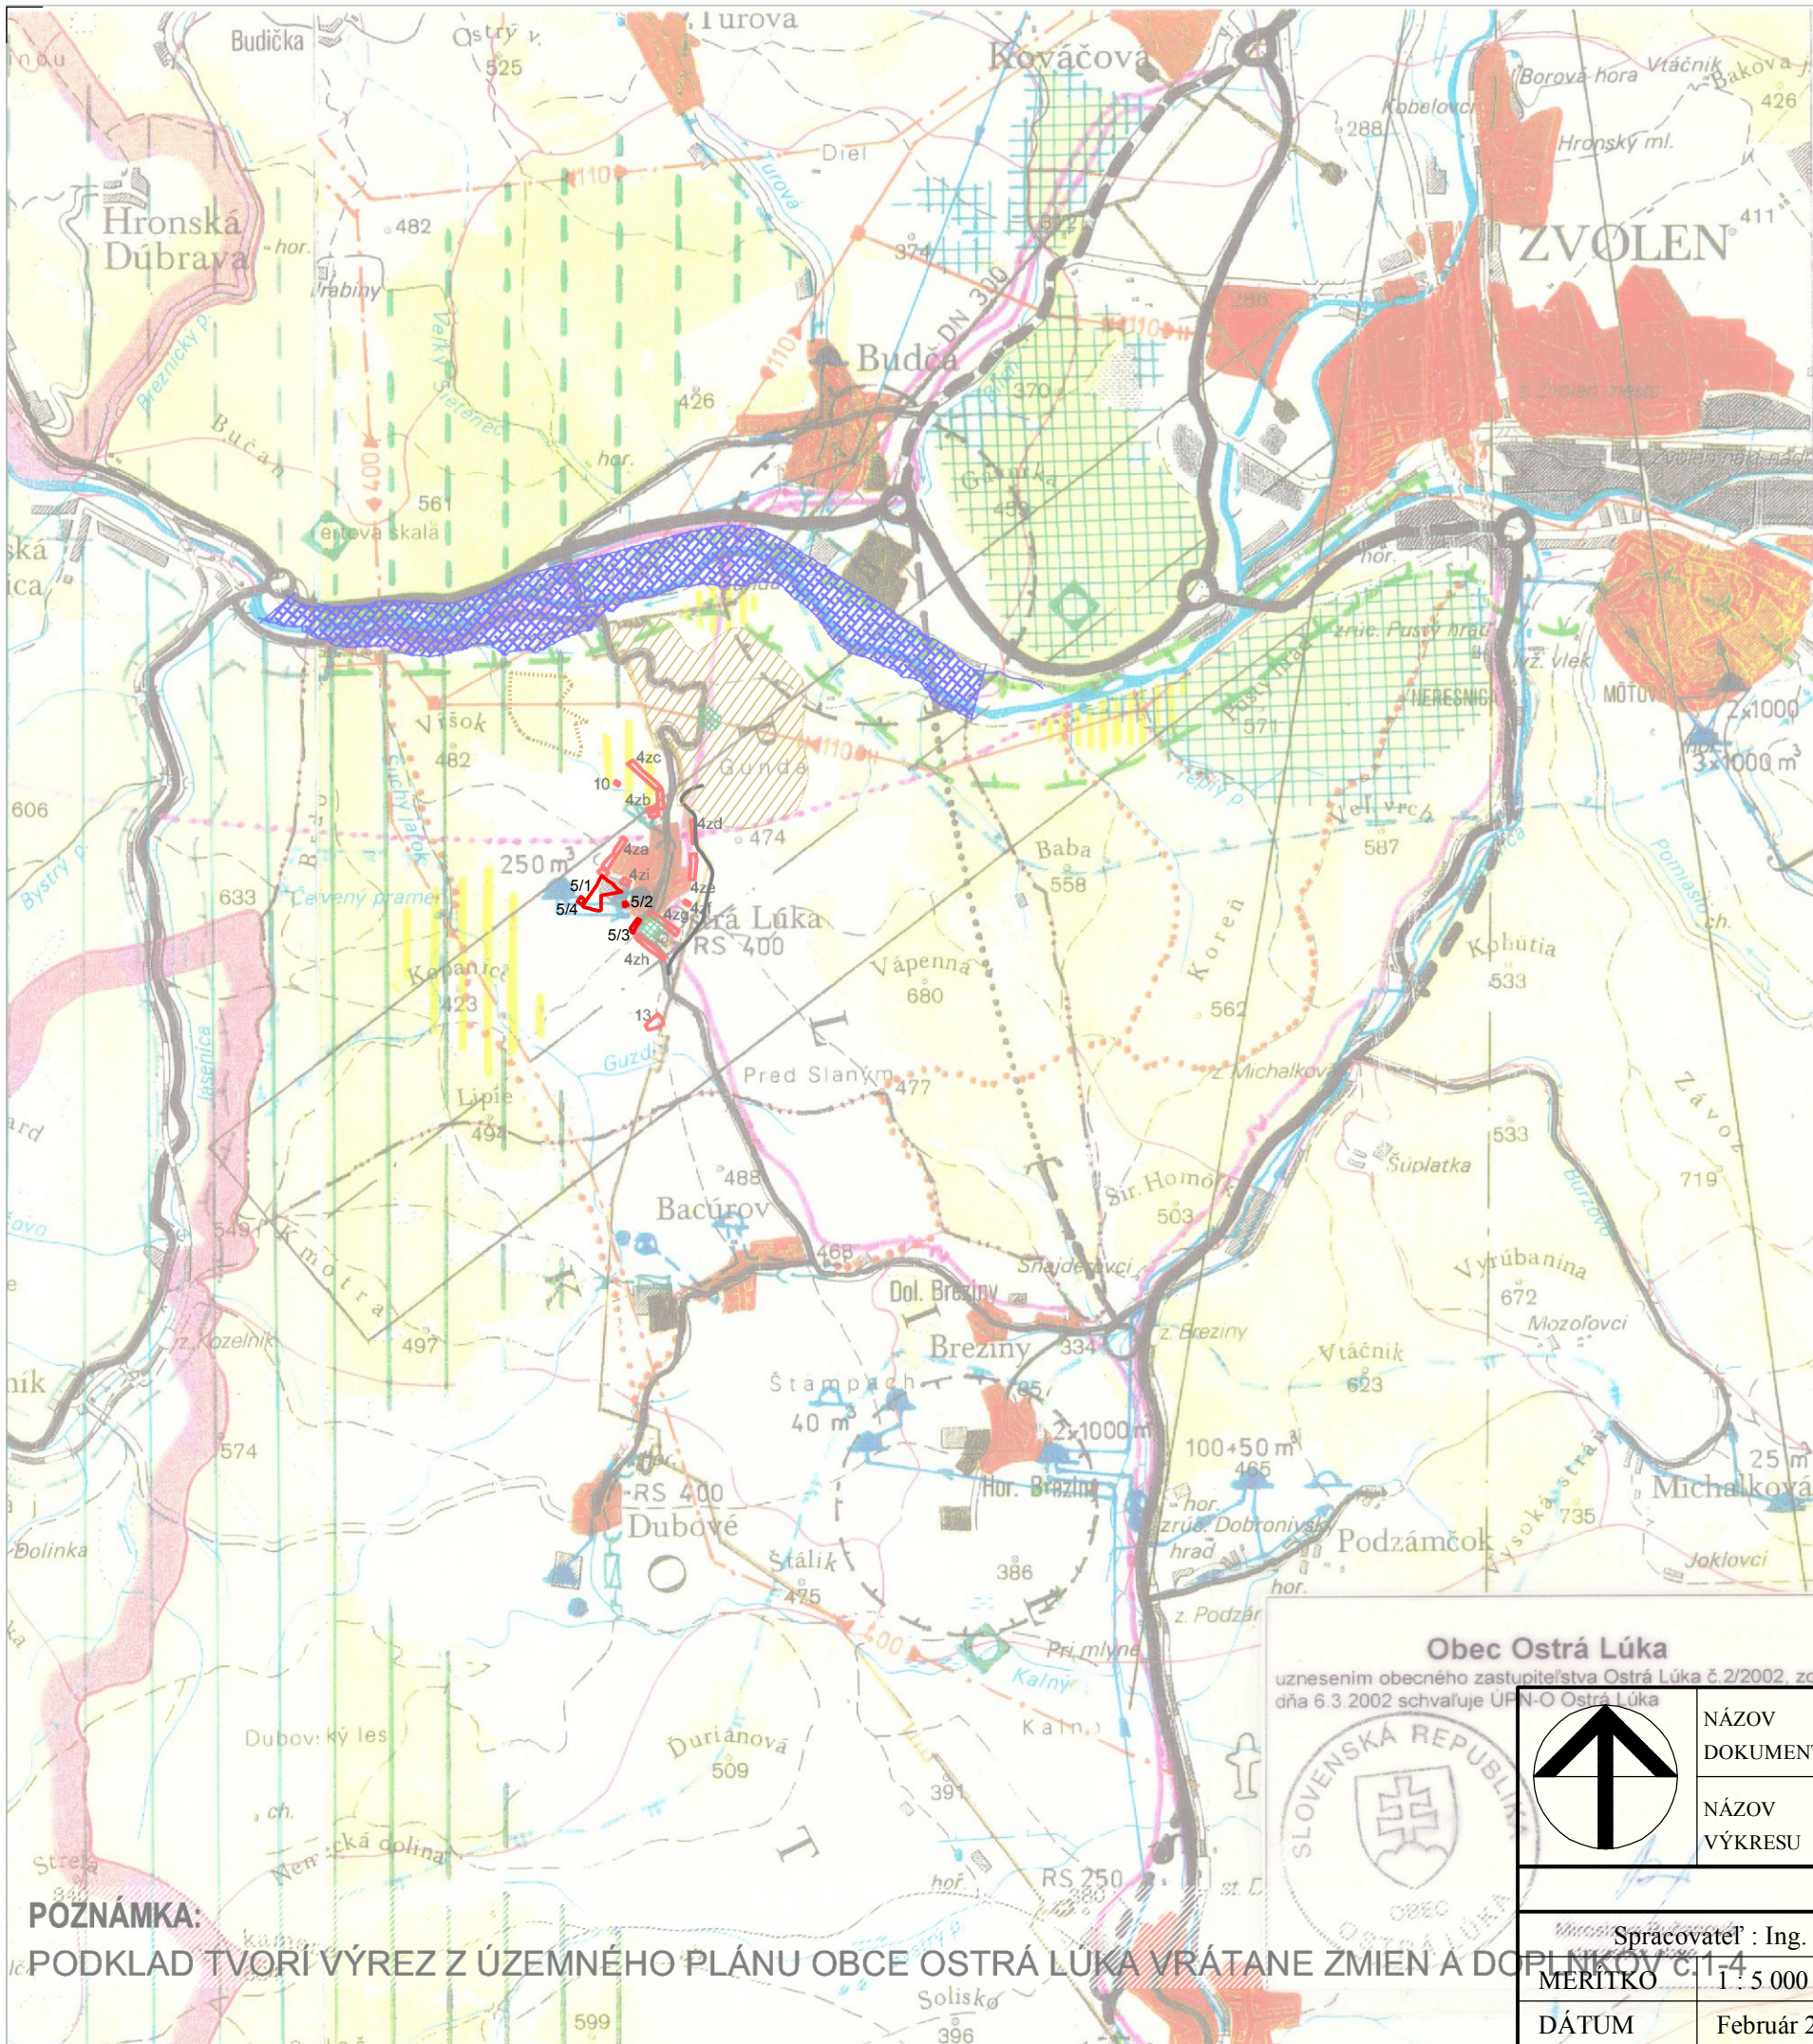

POZNÁMKA:

PODKLAD TVORÍ VÝREZ Z ÚZEMNÉHO PLÁNU OBCE OSTRÁ LÚKA VRÁTANE ZMIEN A DOPLNKOV Č.1-4

Obec Ostrá Lúka

uznesením obecného zastupiteľstva Ostrá Lúka č.2/2002, zo dňa 6.3.2002 schvaľuje ÚPN-O Ostrá Lúka

ÚZEMNÝ PLÁN OBCE OSTRÁ LÚKA

ZMENY A DOPLNKY č.5

ŠIRŠIE VZŤAHY

ČÍSLO VÝKRESU

1

NÁZOV DOKUMENTÁCIE

NÁZOV VÝKRESU

Spracovateľ : Ing. arch. Tomáš Sobota - TS design, Komenského 479/11, 974 01 Banská Bystrica, tel. : 0905 596 209

MÉRITKO 1 : 5 000

DÁTUM Február 2022

HLAVNÝ RIEŠITEĽ : Ing. arch. Tomáš Sobota, č. osvedčenia SKA 1308 AA

SPOLUPRÁCA : Ing. arch. Radovan Jankovič