


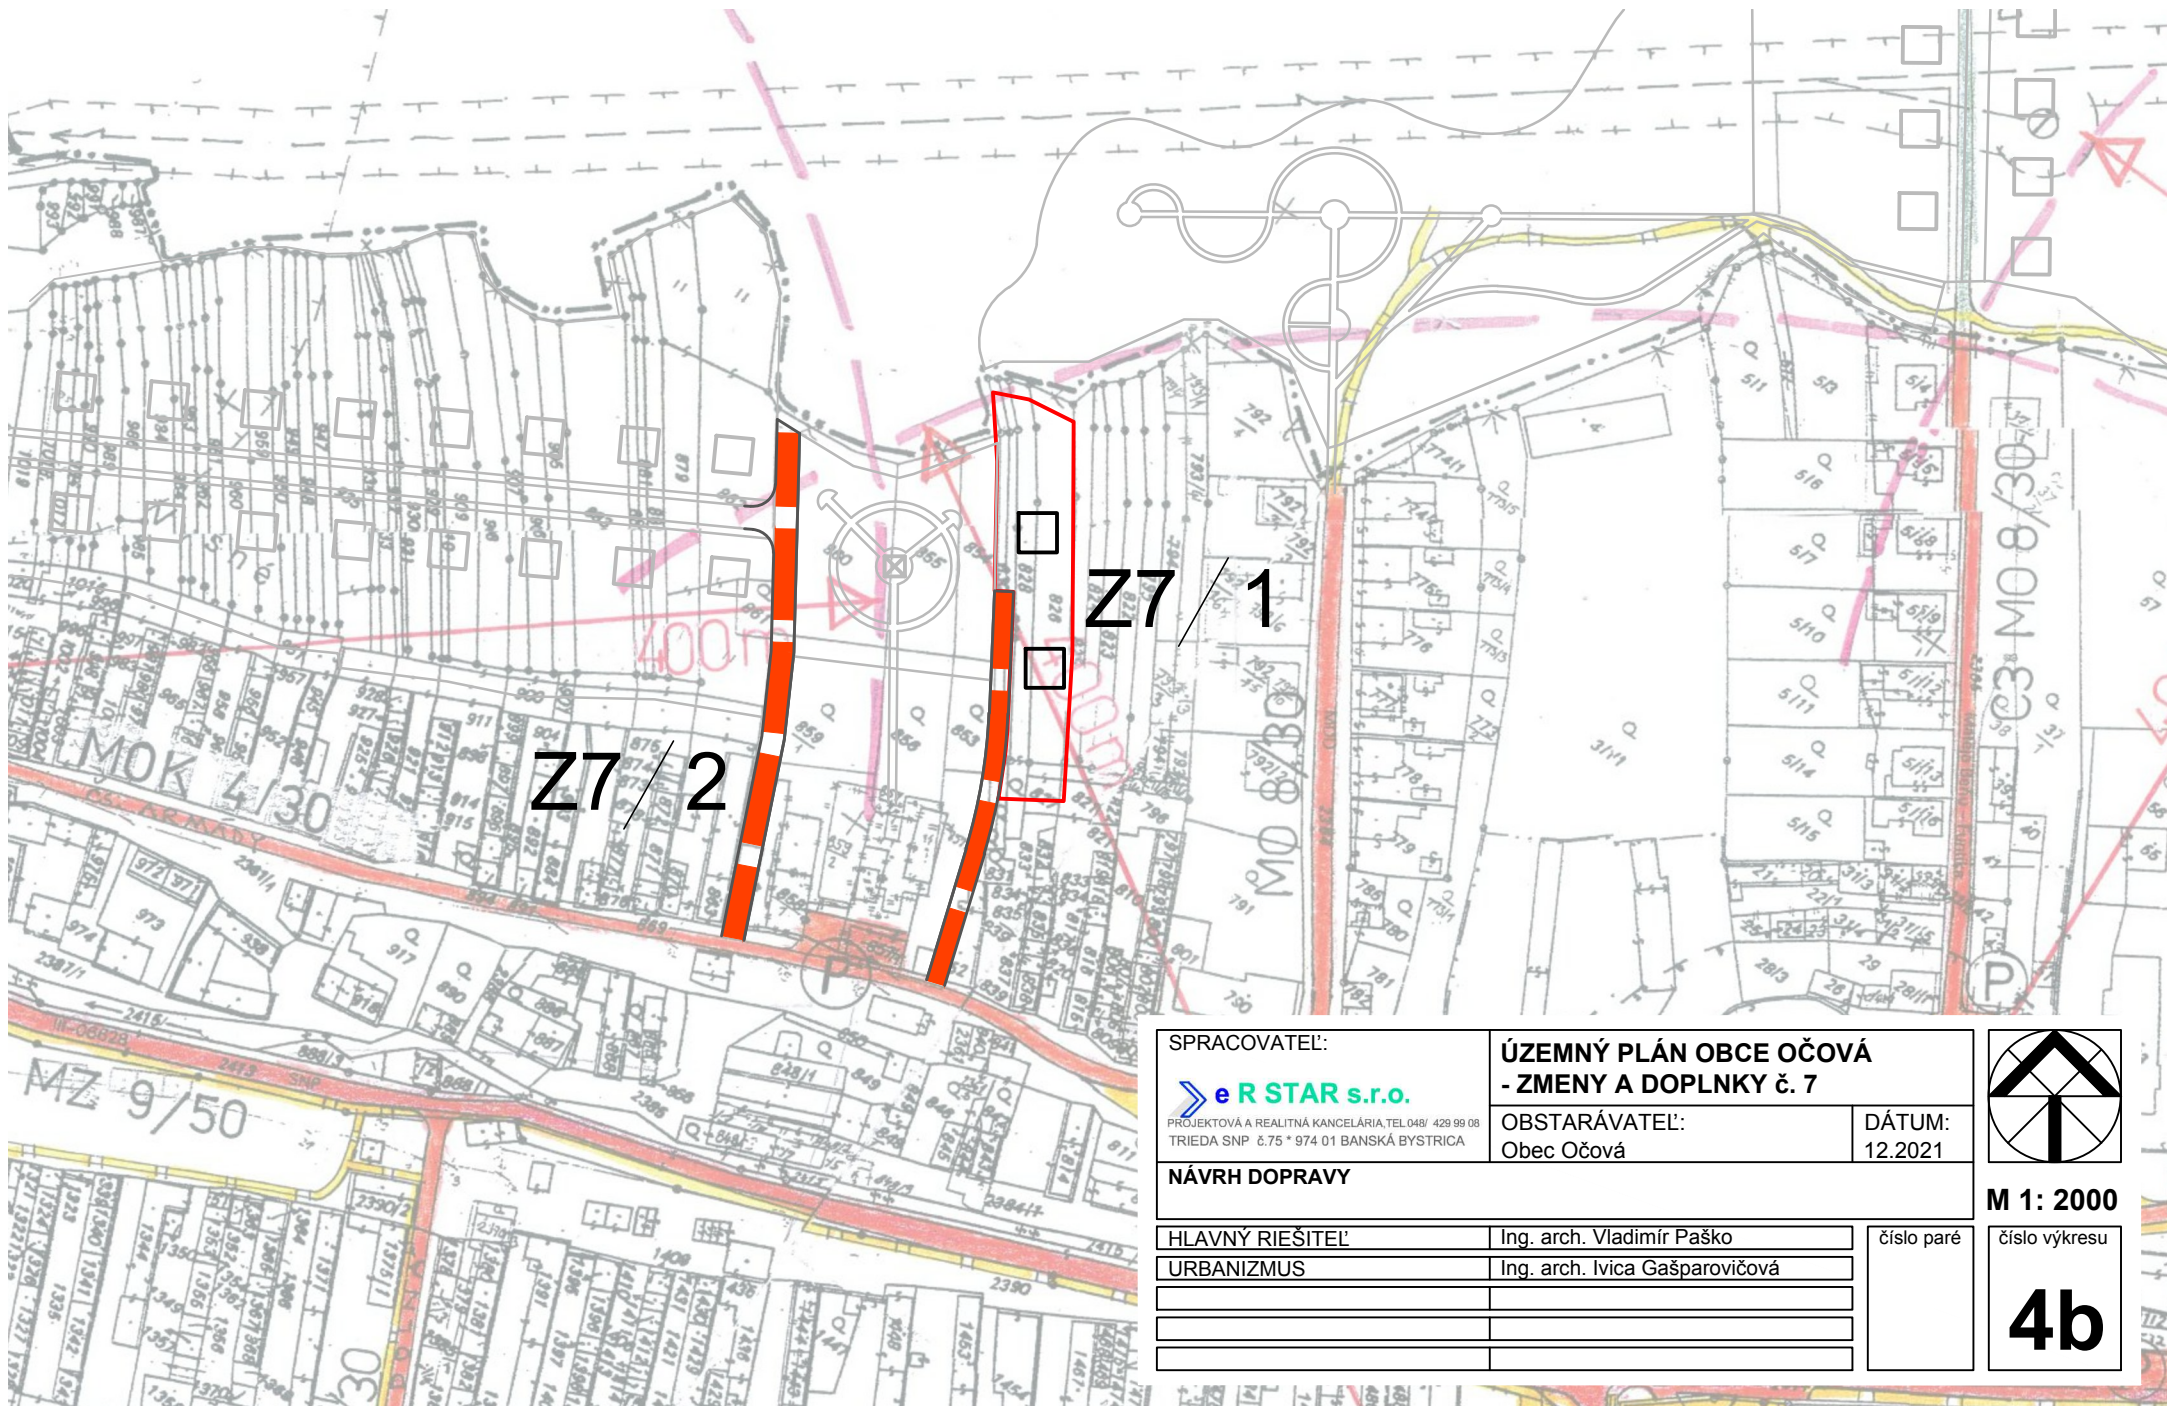

SPRACOVATEĽ:

eR STAR s.r.o.

PROJEKTOVÁ A REALITNÁ KANCELÁRIA, TEL. 048/ 429 99 08
TRIEĎA SNP č.75 * 974 01 BANSKÁ BYSTRICA

**ÚZEMNÝ PLÁN OBCE OČOVÁ
- ZMENY A DOPLNKY č. 7**

OBSTARÁVATEĽ:
Obec Očová

DÁTUM:
12.2021


NÁVRH DOPRAVY

HLAVNÝ RIEŠITEĽ	Ing. arch. Vladimír Paško
URBANIZMUS	Ing. arch. Ivica Gašparovičová

číslo paré

číslo výkresu

4b

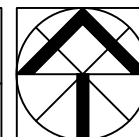

M 1: 2000