


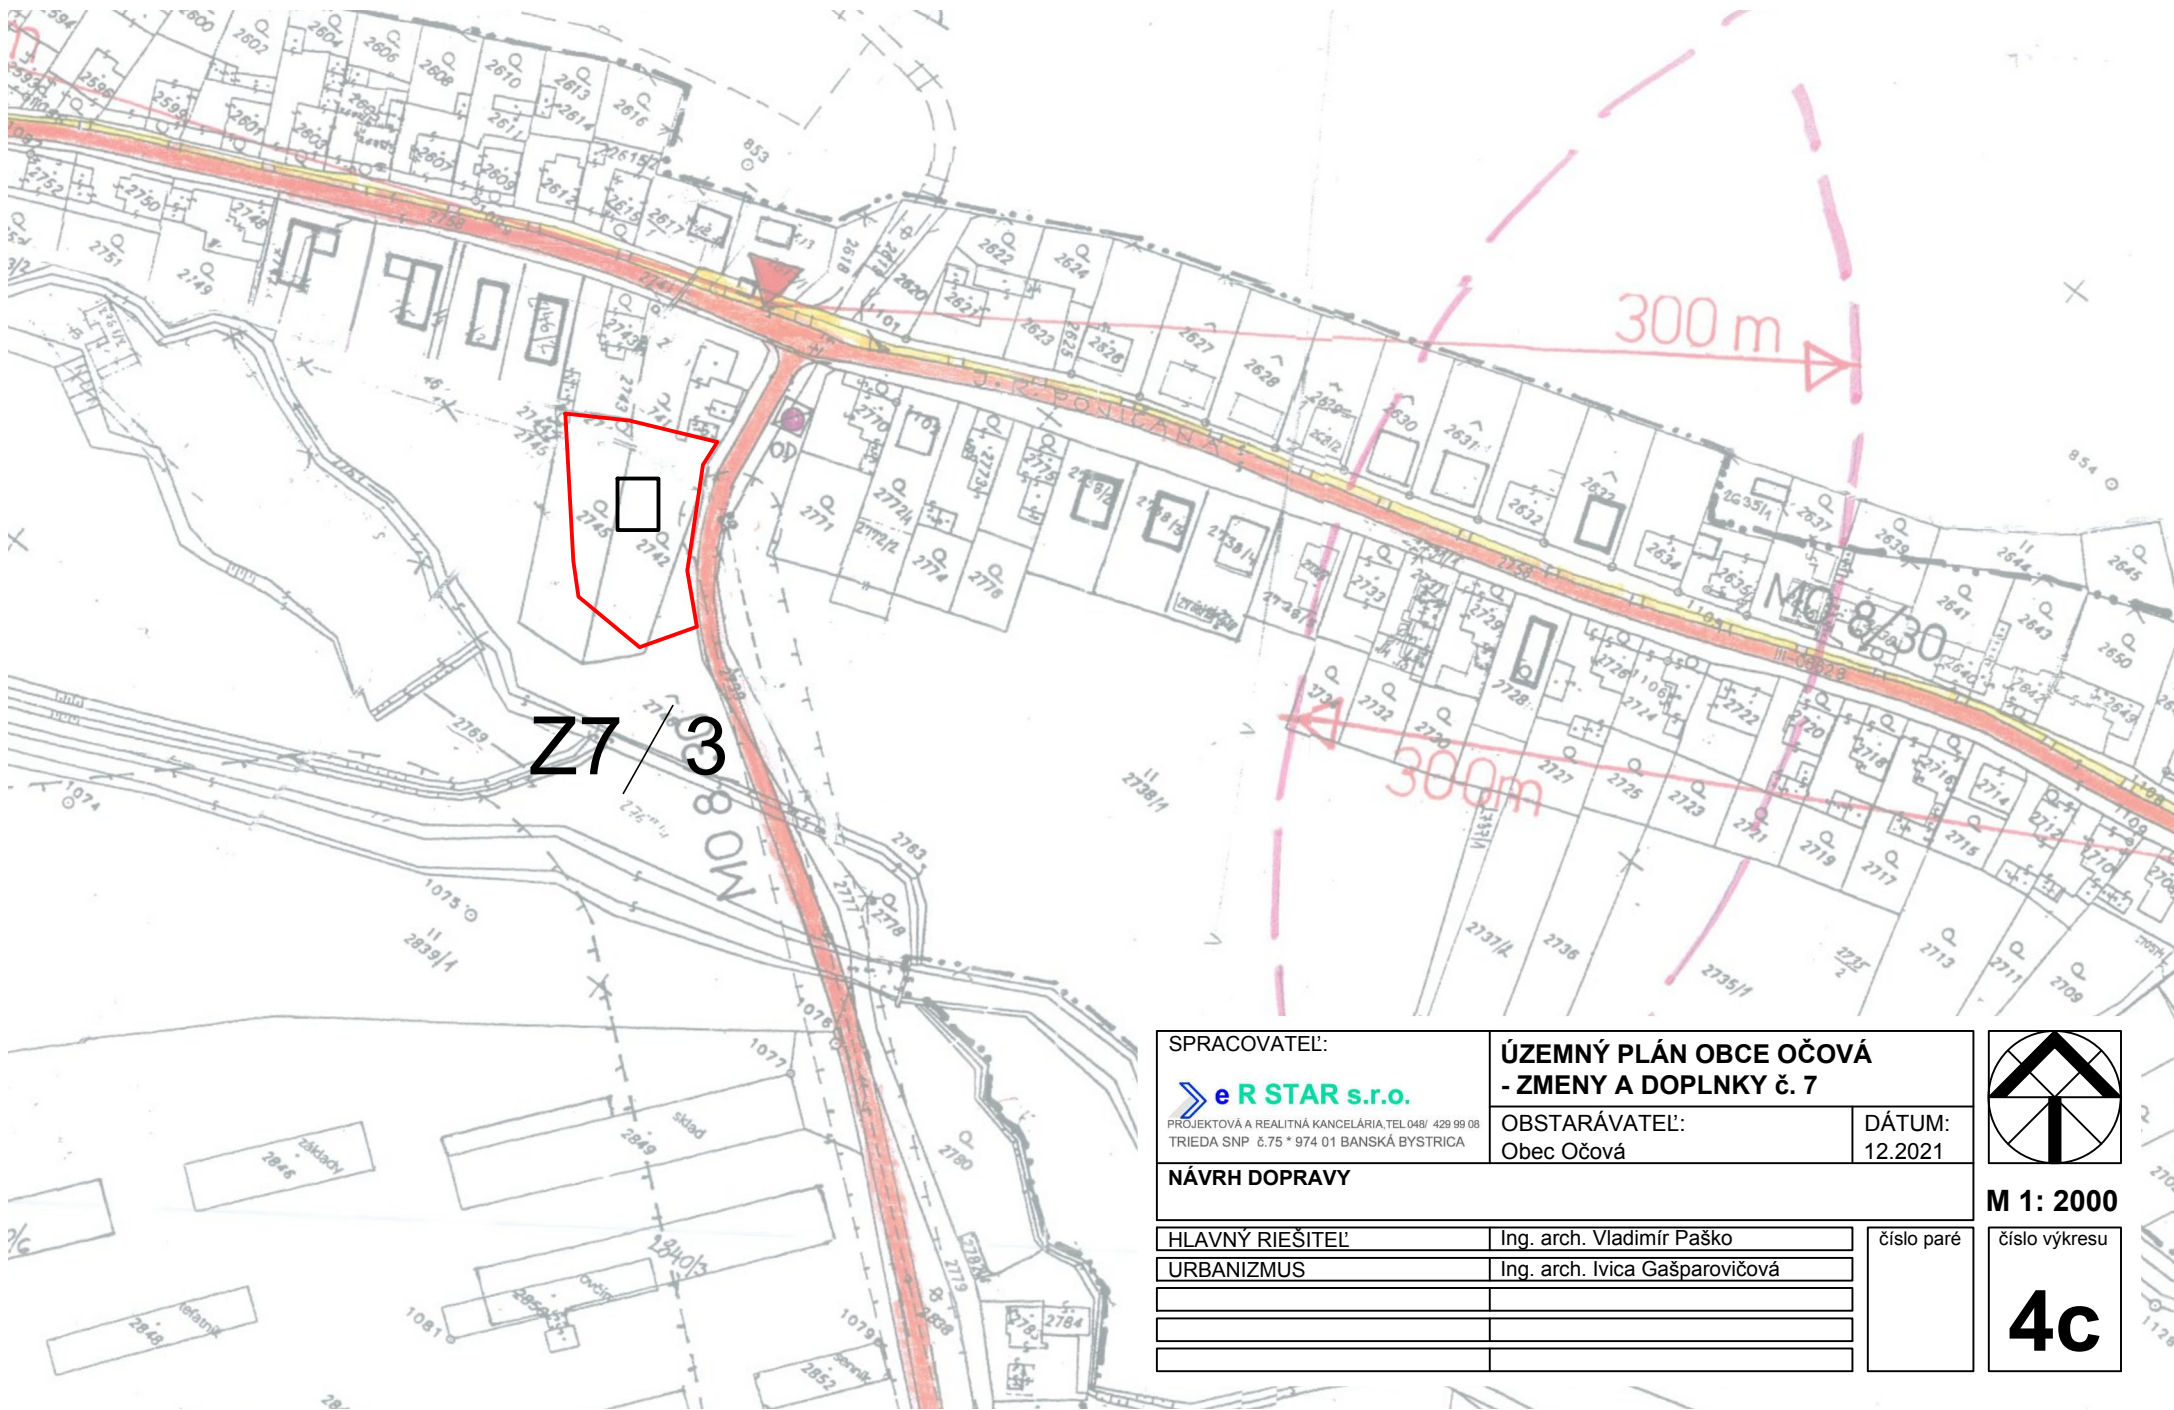

SPRACOVATEĽ:

eR STAR s.r.o.

PROJEKTOVÁ A REALITNÁ KANCELÁRIA, TEL. 048/ 429 99 08
TRIEĎA SNP č. 75 * 974 01 BANSKÁ BYSTRICA

**ÚZEMNÝ PLÁN OBCE OČOVÁ
- ZMENY A DOPLNKY č. 7**


OBSTARÁVATEĽ:
Obec Očová

DÁTUM:
12.2021

NÁVRH DOPRAVY

HLAVNÝ RIEŠITEĽ	Ing. arch. Vladimír Paško
URBANIZMUS	Ing. arch. Ivica Gašparovičová

číslo paré

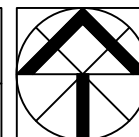

M 1: 2000

číslo výkresu

4c