


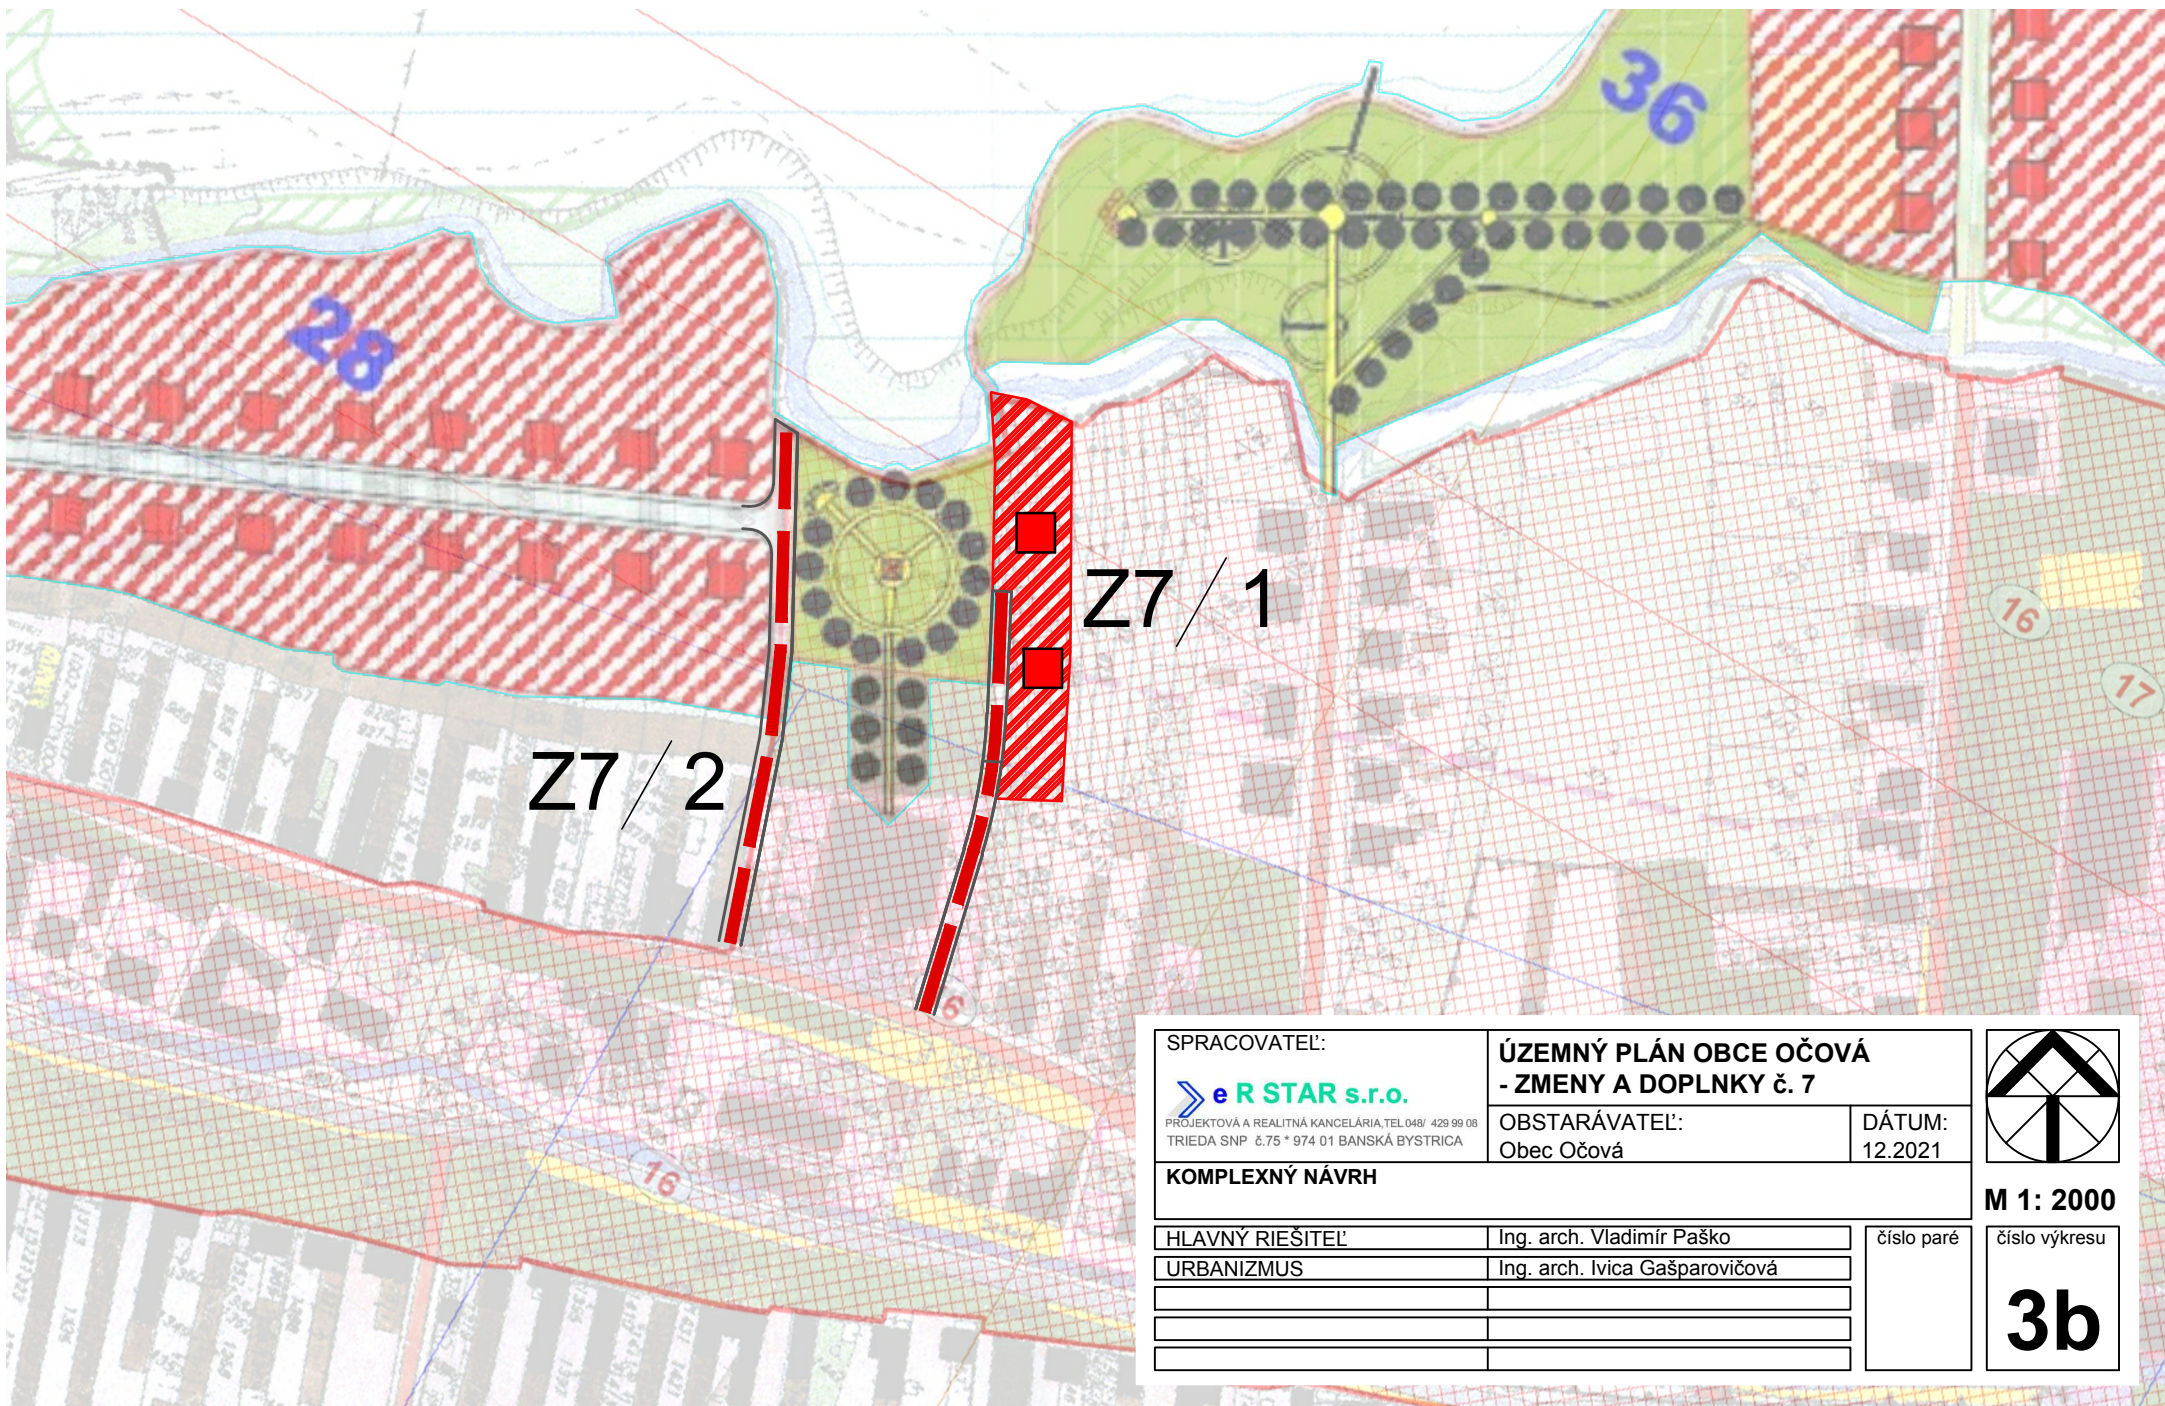

SPRACOVATEĽ:

 **eR STAR s.r.o.**

PROJEKTOVÁ A REALITNÁ KANCELÁRIA, TEL. 048/ 429 99 08
TRIEDA SNP č. 75 * 974 01 BANSKÁ BYSTRICA

**ÚZEMNÝ PLÁN OBCE OČOVÁ
- ZMENY A DOPLNKY č. 7**

OBSTARÁVATEĽ:
Obec Očová

DÁTUM:
12.2021

KOMPLEXNÝ NÁVRH

HLAVNÝ RIEŠITEĽ

Ing. arch. Vladimír Paško

URBANIZMUS

Ing. arch. Ivica Gašparovičová

číslo paré

číslo výkresu

3b

M 1: 2000

