


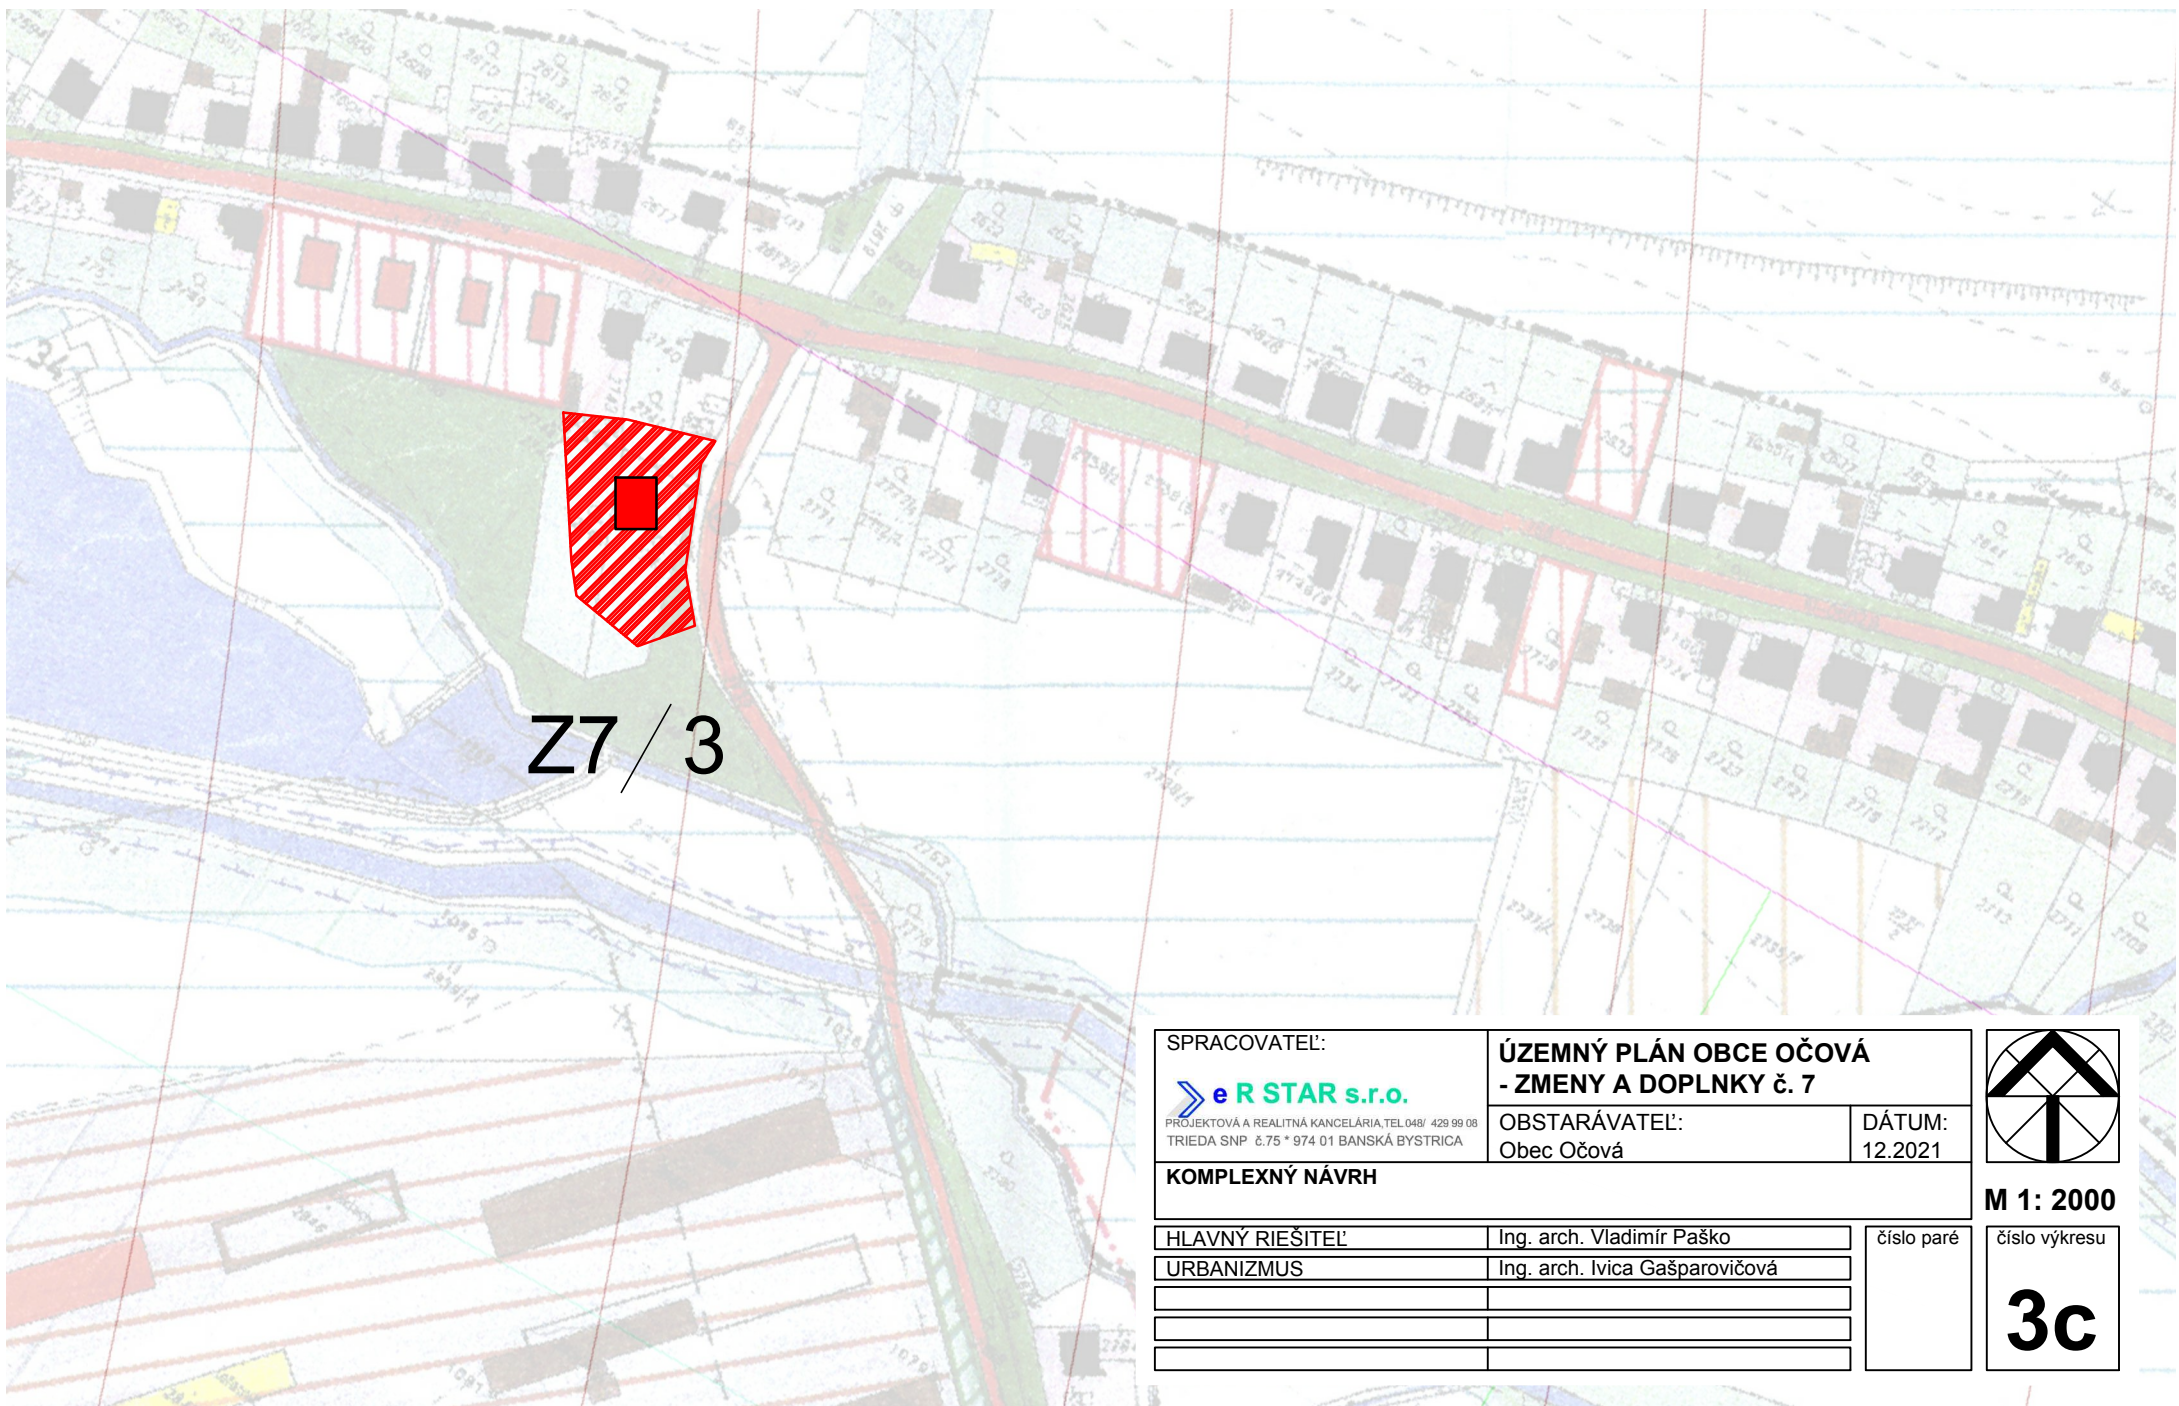


Z7/3

SPRACOVATEĽ:		ÚZEMNÝ PLÁN OBCE OČOVÁ	
		- ZMENY A DOPLNKY č. 7	
PROJEKTOVÁ A REALITNÁ KANCELÁRIA, TEL.048/ 429 99 08		OBSTARÁVATEĽ:	DÁTUM:
TRIEDA SNP č.75 * 974 01 BANSKÁ BYSTRICA			
KOMPLEXNÝ NÁVRH		Obec Očová	
		12.2021	

HLAVNÝ RIEŠITEĽ	Ing. arch. Vladimír Paško
URBANIZMUS	Ing. arch. Ivica Gašparovičová

číslo paré

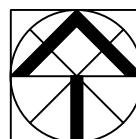

M 1: 2000

číslo výkresu
3c