


# ÚZEMNÝ PLÁN OBCE KOLTA - Zmeny a doplnky č.3 NÁVRH

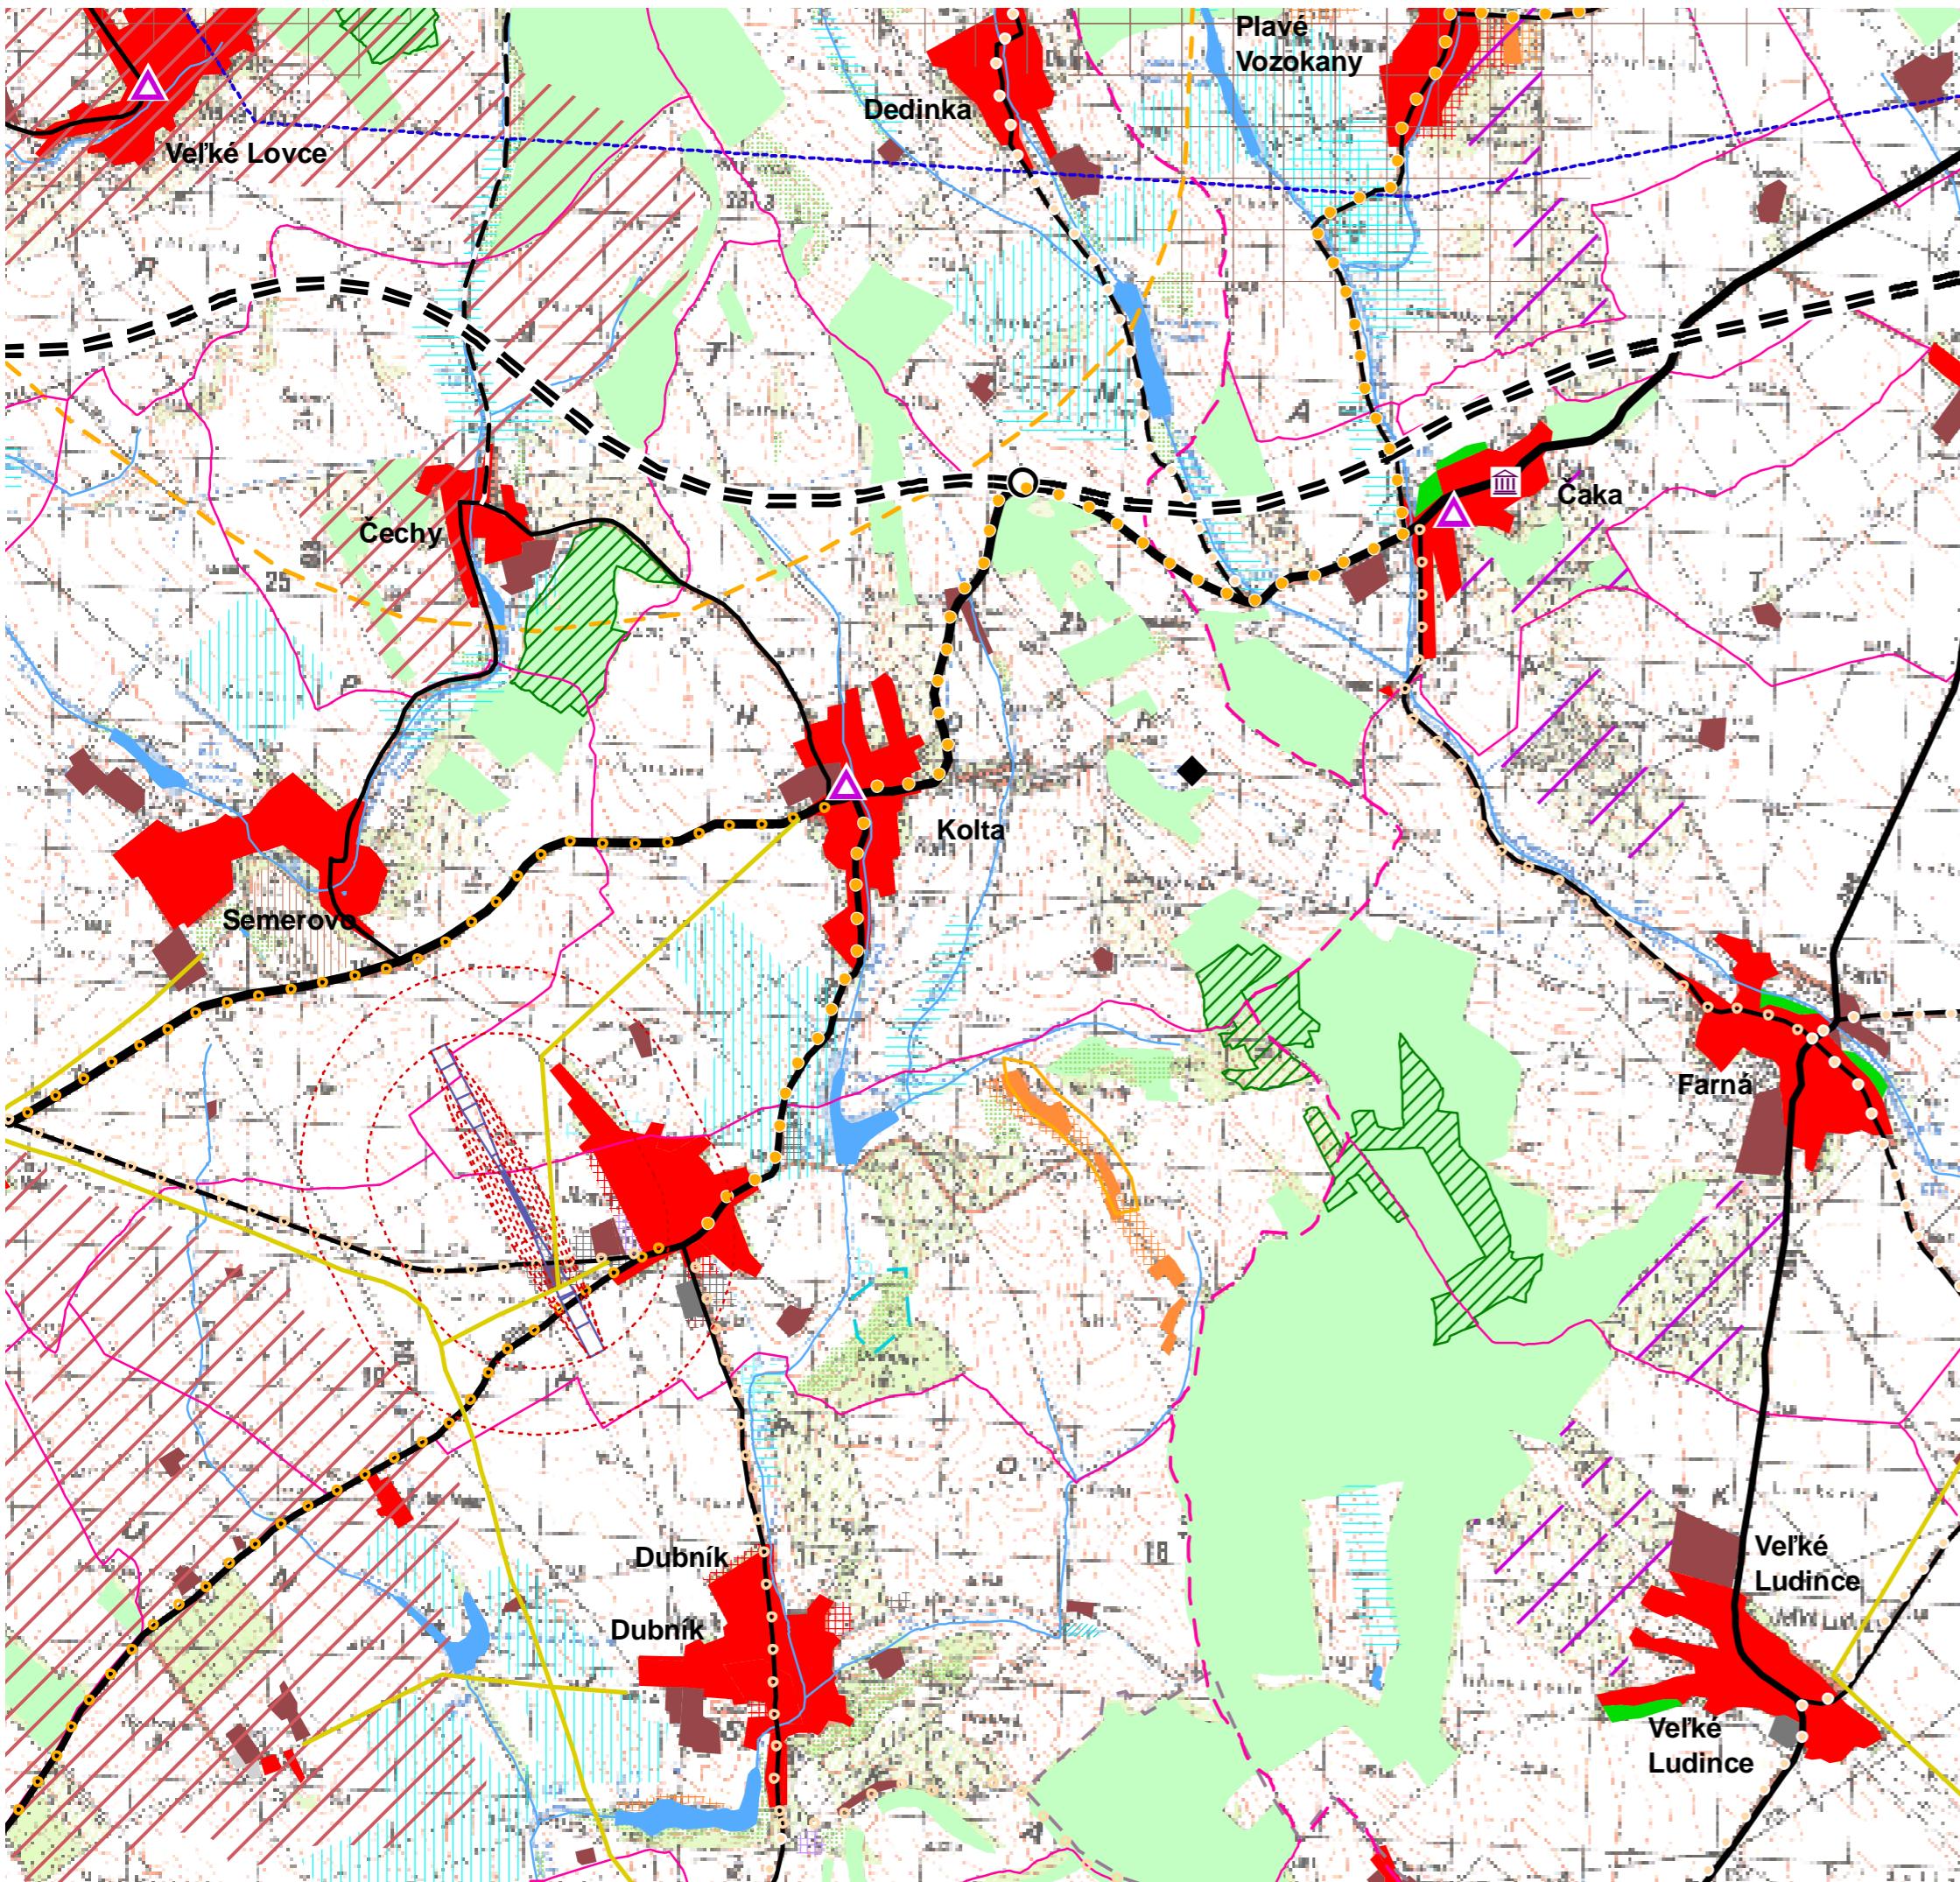

MIERKA Č.V.  
1:50000  
DÁTUM 03/2022  
1



## LEGENDA

súčasný stav	rozvojové zámery	súčasný stav	rozvojové zámery	súčasný stav	rozvojové zámery
	hranica Slovenskej republiky		rýchlosťná cesta		jadrová elektráreň
	hranica kraja		cesta 1. triedy - štvorpruh		vodná elektráreň
	hranica okresu		cesta 1. triedy		malá vodná elektráreň
	hranica ZÚJ		cesta 2. triedy		elektrická stanica 400 kV
	hranica ÚTJ		cesta 3. triedy		elektrická stanica 200 kV
	bytovokomunálna plocha		mestská komunikácia		rozvodňa 400 kV
	občianske vybavenie nadregionálneho a regionálneho významu		mimoúrovňová križovatka		rozvodňa 110 kV
	rekreácia, cestovný ruch a šport		Železnica trať - hlavná		elektrické vedenie 400 kV
	výrobňa plocha		Železnica trať - vedľajšia		elektrické vedenie 220 kV
	plocha technickej infraštruktúry, dopravy		integrovaný systém RHD		elektrické vedenie 110 kV - vzdušné
	pofnophospodárska výroba		stanica ŽSR		prepúšťacia stanica plynového vedenia
	plocha špeciálneho určenia		stanica ŽSR - nesamostatná		kompresorová stanica plynového vedenia
	plocha špecifickej zelene		zastávka ŽSR		teplovod
	vodná plocha, tok		pohraničná prechodová stanica		ropovod
	lesopark		vodná cesta - Dunaj		plynovod tranzitný
	les		vodná cesta - Váh		plynovod medzištátny
	trávny porast		priestav		plynovod VVTL, VTL
	močiar, slatina		kompa		dobývacie priestory
	odvodnenia		vodné dielo		rašelinisko
	závlahy		prekladisko		chránené ložiskové územie
	obec s rekreačnou funkciou		terminál kombinovanej prepravy		ložisko nevyhradených nerastov
	hranica rekreačného územného celku		hraničný priechod		poddolované územie
	zveronica, obora, bažantnica		letisko		územie s výskytom vydobytych podzemných priestorov
	mestská pamiatková rezervácia, PRĽA a jej ochranné pásmo (platné a navrhované)		ochranné pásmo letiska		územie geologickej preskúmanosti
	pamiatková zóna a jej ochranné pásmo (platné a navrhované)		medzinárodná cykloturistická trasa (EURO VELO 06)		seizmické územie
	múzeum, galéria a muzeálne expozície		významná cykloturistická trasa (podľa hierarchie v texte: Z1, Z2, Z3)		územie náhľine na zosuvy
	územie s výzbou na kult.-hist. potenciál		ostatná cykloturistická trasa (podľa hierarchie v texte: Z4, Z5, D1, D2)		staré banské dielo
	kultúrno-historický potenciál - väzby na zahraničie		maloplošné chránené územie		zdroj znečistenia ovzdušia
	osídlenie s väzbami na poľnohospodárstvo		veľkoplošné chránené územie		úložisko rádioaktívnych odpadov
	pásma hygienickej ochrany vodného zdroja		ramsarská lokalita		skládka odpadov na odpad, ktorý nie je nebezpečný
	ochranné pásmo prírodného liečivého zdroja - I. stupeň		chránené vtáčie územie		skládka odpadov na inertný odpad
	ochranné pásmo prírodného liečivého zdroja - II. stupeň		mokrade národného významu		skládka odpadov na nebezpečný odpad
	chránené územie geotermálnej energie		územie európskeho významu		nelegálna skládka
	geotermálny vrt				

## ÚZEMNÝ PLÁN OBCE KOLTA

Zmeny a doplnky č.3

Nitriansky kraj

NÁVRH

okres Nové Zámky

ŠIRŠIE VZŤAHY

OBSTARÁVATEĽ: obec Kolta

SPRACOVATEĽIA: K2 ateliér s.r.o  
Ing. Arch. Rastislav Kočajda  
Ing. Arch. Miroslava Kočajdová  
Ing. Lucia Dúračková