


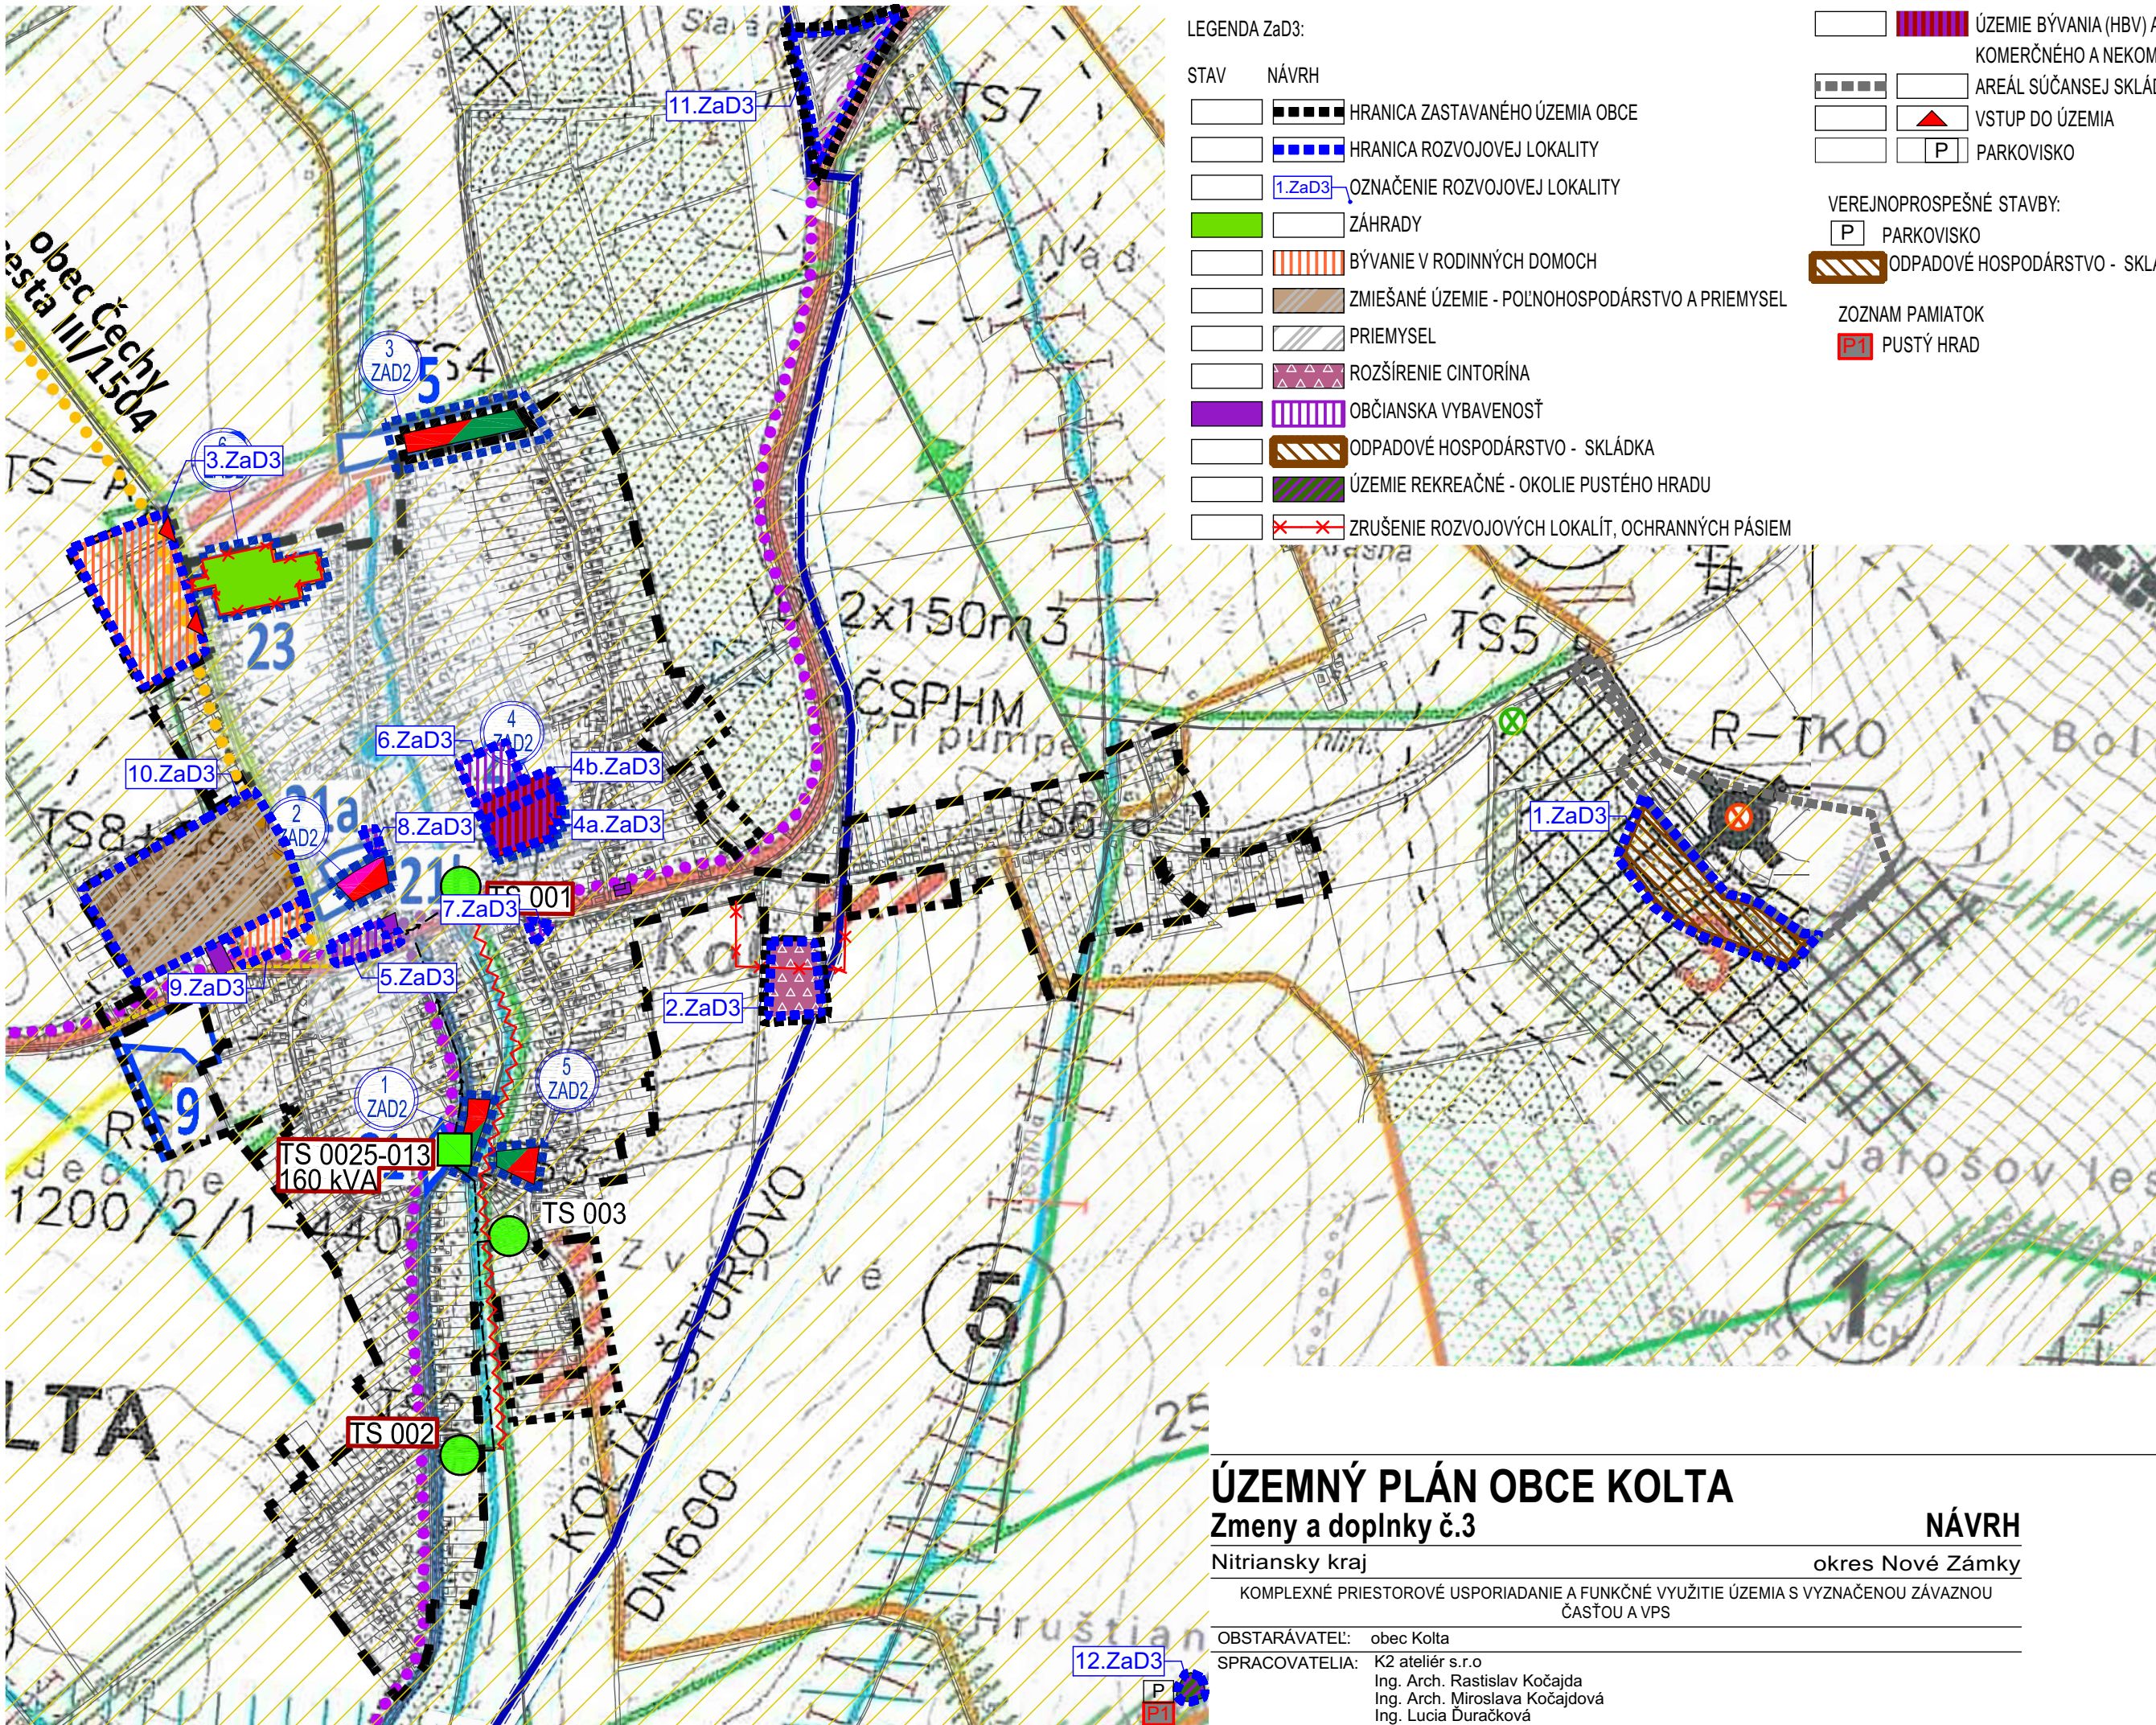

LEGENDA ZaD3:

STAV NÁVRH

- | | |
|--|---|
| | HRANICA ZASTAVANÉHO ÚZEMIA OBCE |
| | HRANICA ROZVOJOVEJ LOKALITY |
| | OZNAČENIE ROZVOJOVEJ LOKALITY |
| | ZÁHRADY |
| | BÝVANIE V RODINNÝCH DOMOCH |
| | ZMIEŠANÉ ÚZEMIE - POĽNOHOSPODÁRSTVO A PRIEMYSEL |
| | PRIEMYSEL |
| | ROZŠÍRENIE CINTORÍNA |
| | OBČIANSKA VYBAVENOSŤ |
| | ODPADOVÉ HOSPODÁRSTVO - SKLÁDKA |
| | ÚZEMIE REKREAČNÉ - OKOLIE PUSTÉHO HRADU |
| | ZRUŠENIE ROZVOJOVÝCH LOKALÍT, OCHRANNÝCH PÁSIEM |

- | | |
|--|--|
| | ÚZEMIE BÝVANIA (HBV) A OBČIANSKEJ VYBAVENOSTI KOMERČNÉHO A NEKOMERČNÉHO CHARAKTERU |
| | AREÁL SÚČANSEJ SKLÁDKY |
| | VSTUP DO ÚZEMIA |
| | PARKOVISKO |

VEREJNOPROSPEŠNÉ STAVBY:

- | | |
|--|---------------------------------|
| | PARKOVISKO |
| | ODPADOVÉ HOSPODÁRSTVO - SKLÁDKA |

ZOZNAM PAMIAТОK

- | | |
|--|------------|
| | PUSTÝ HRAD |
|--|------------|

ÚZEMNÝ PLÁN OBCE KOLTA

Zmeny a doplnky č.3

Nitriansky kraj

NÁVRH

okres Nové Zámky

KOMPLEXNÉ PRIESTOROVÉ USPORIADANIE A FUNKČNÉ VYUŽITIE ÚZEMIA S VYZNAČENOU ZÁVAZNOU ČASŤOU A VPS

OBSTARÁVATEĽ: obec Kolta
SPRACOVATEĽIA: K2 ateliér s.r.o
Ing. Arch. Rastislav Kočajda
Ing. Arch. Miroslava Kočajdová
Ing. Lucia Ďuračková



MIERKA 1:10 000
Č.V. 2
DÁTUM 03/2022