


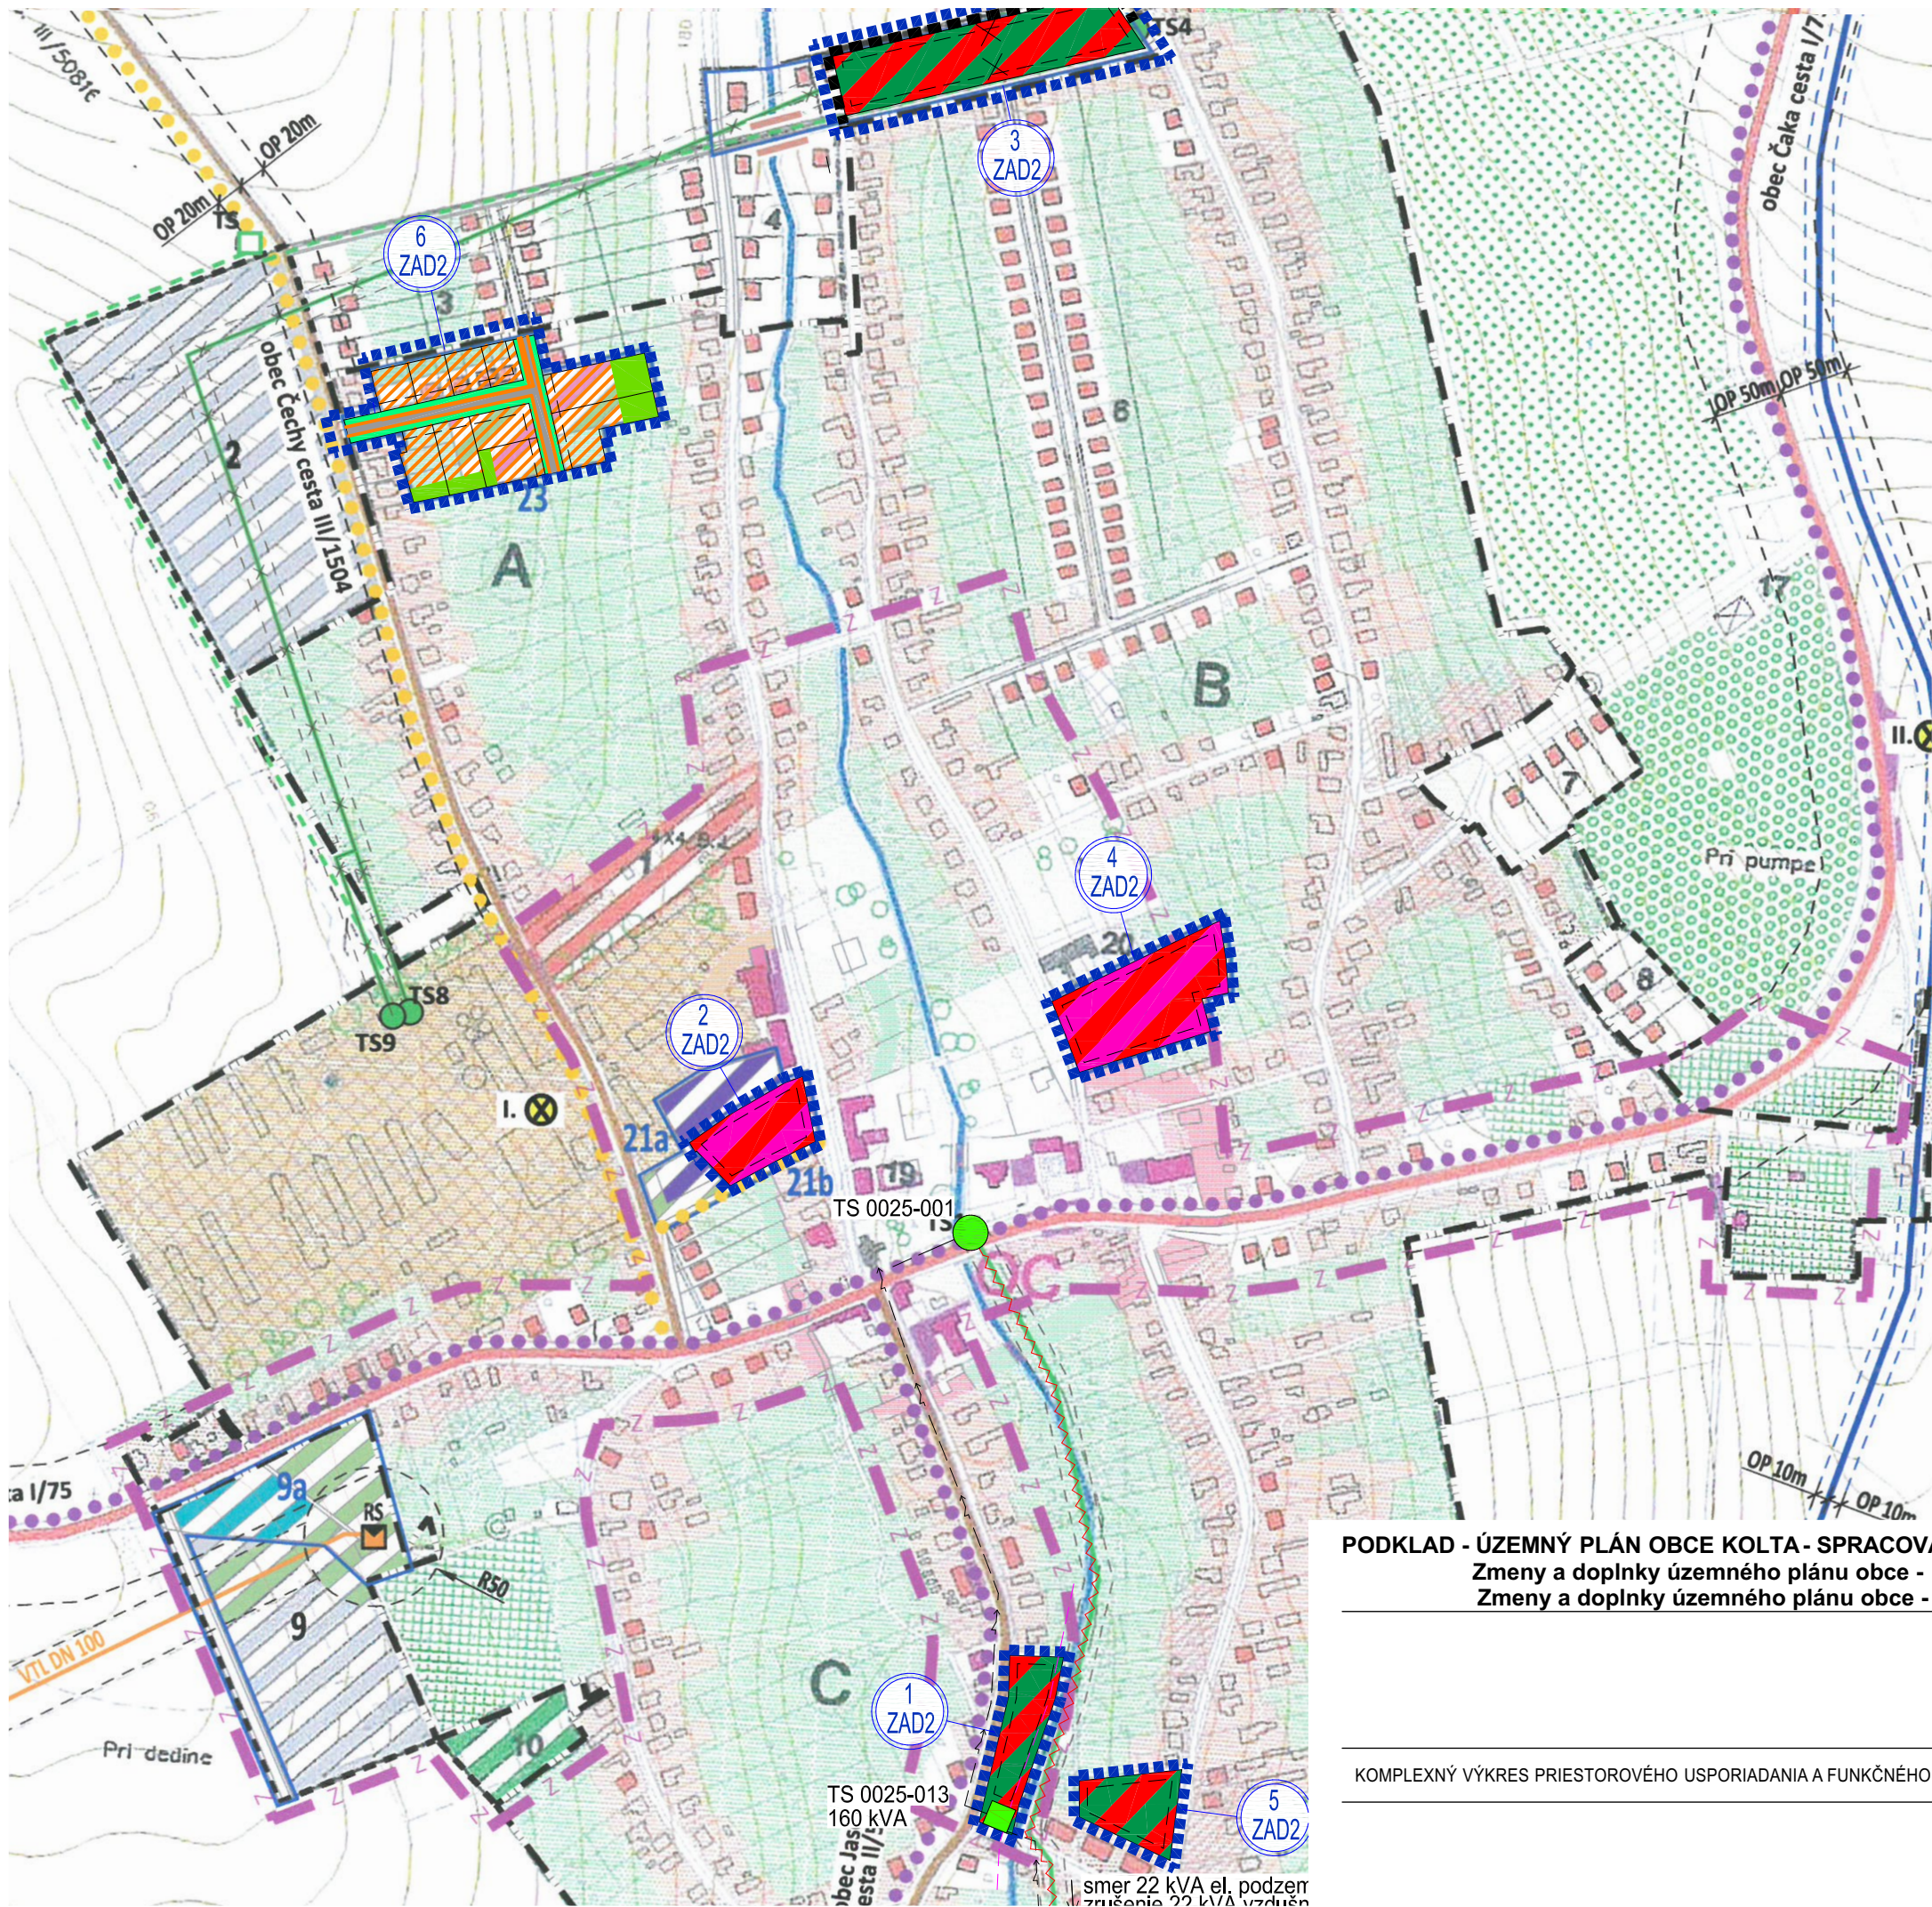

PODKLAD - ÚZEMNÝ PLÁN OBCE KOLTA - SPRACOVATEĽ: Ing. arch. Michal Borbuľa, AUA Nitra, r. 2005
 Zmeny a doplnky územného plánu obce - č.1: Ing. arch. Janka Privalincová, Nitra, r. 2018
 Zmeny a doplnky územného plánu obce - č.2: NEUTRA Nitra, Ing. arch. Peter Mizia, r. 2021

KOMPLEXNÝ VÝKRES PRIESTOROVÉHO USPORIADANIA A FUNKČNÉHO VYUŽÍVANIA ZASTAVANÉHO ÚZEMIA