


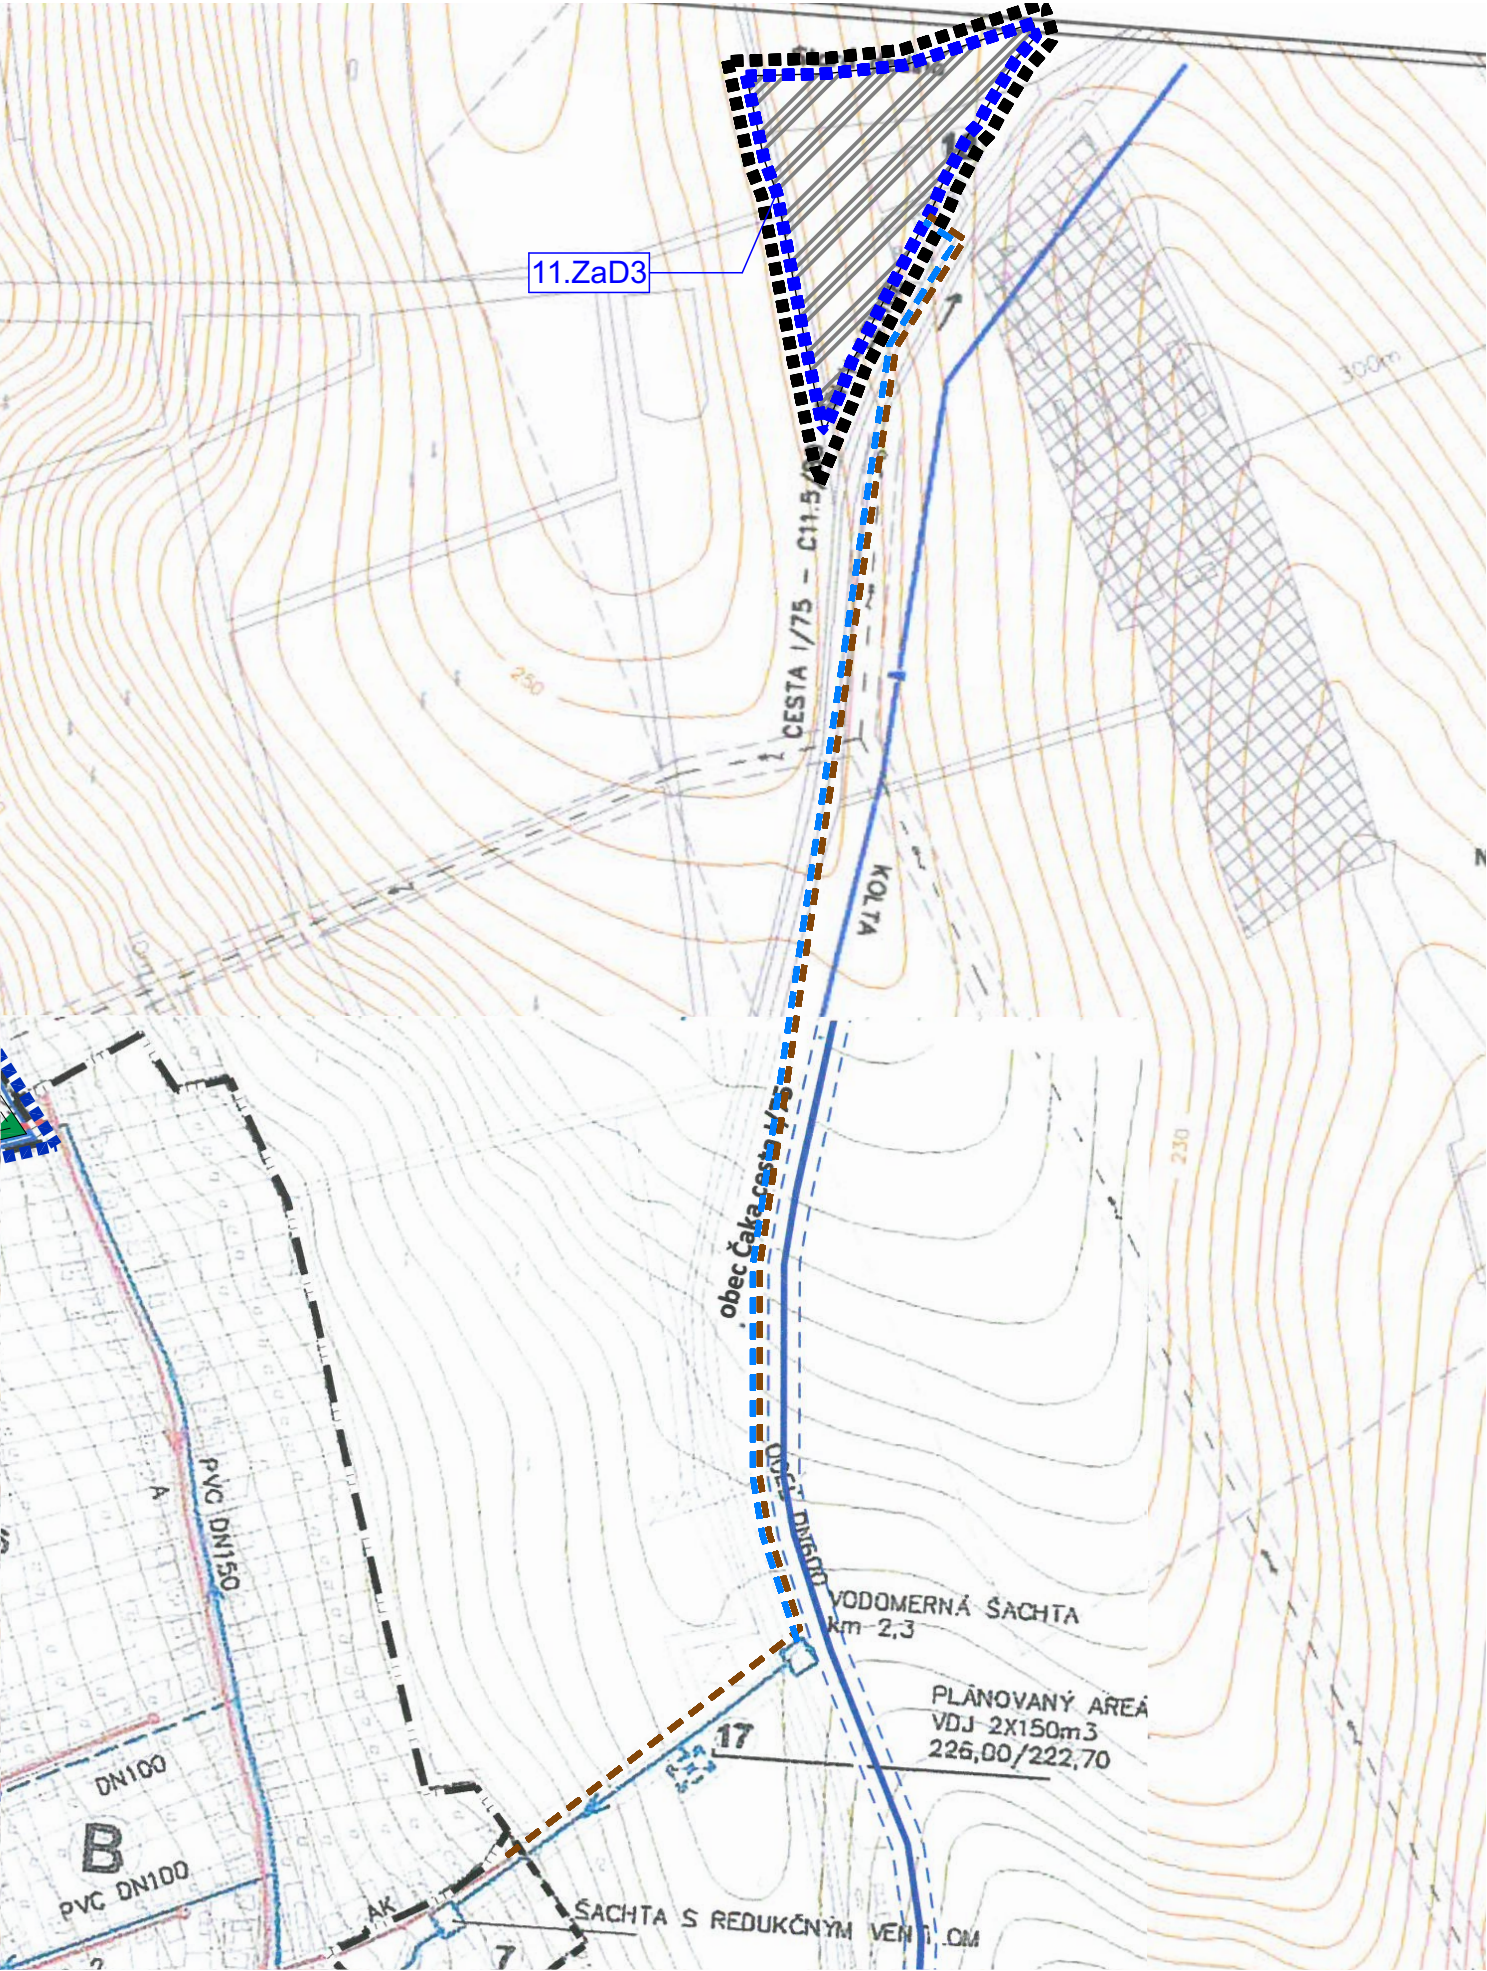


LEGENDA ZaD3:

STAV	NÁVRH
	HRANICA ZASTAVANÉHO ÚZEMIA OBCE
	HRANICA ROZVOJOVEJ LOKALITY
	OZNAČENIE ROZVOJOVEJ LOKALITY
	ROZVOJOVÉ LOKALITY
	KANALIZÁCIA
	VODOVOD

VEREJNOPROSPEŠNÉ STAVBY:

	KANALIZÁCIA
	VODOVOD

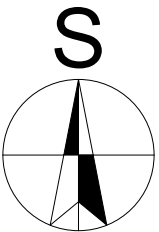

ÚZEMNÝ PLÁN OBCE KOLTA

Zmeny a doplnky č.3

Nitriansky kraj
okres Nové Zámky

VÝKRES RIEŠENIA VEREJNÉHO TECHNICKÉHO VYBAVENIA - NÁVRH KONCEPCIE RIEŠENIA - VODNÉHO HOSPODÁRSTVA A JEHO ZARIADENÍ

OBSTARÁVATEĽ: obec Kolta

SPRACOVATELIA: K2 ateliér s.r.o
Ing. Arch. Rastislav Kočajda
Ing. Arch. Miroslava Kočajdová
Ing. Lucia Ďuračková

NÁVRH



MIERKA
1:5000
Č.V.
5b
DÁTUM
03/2022