


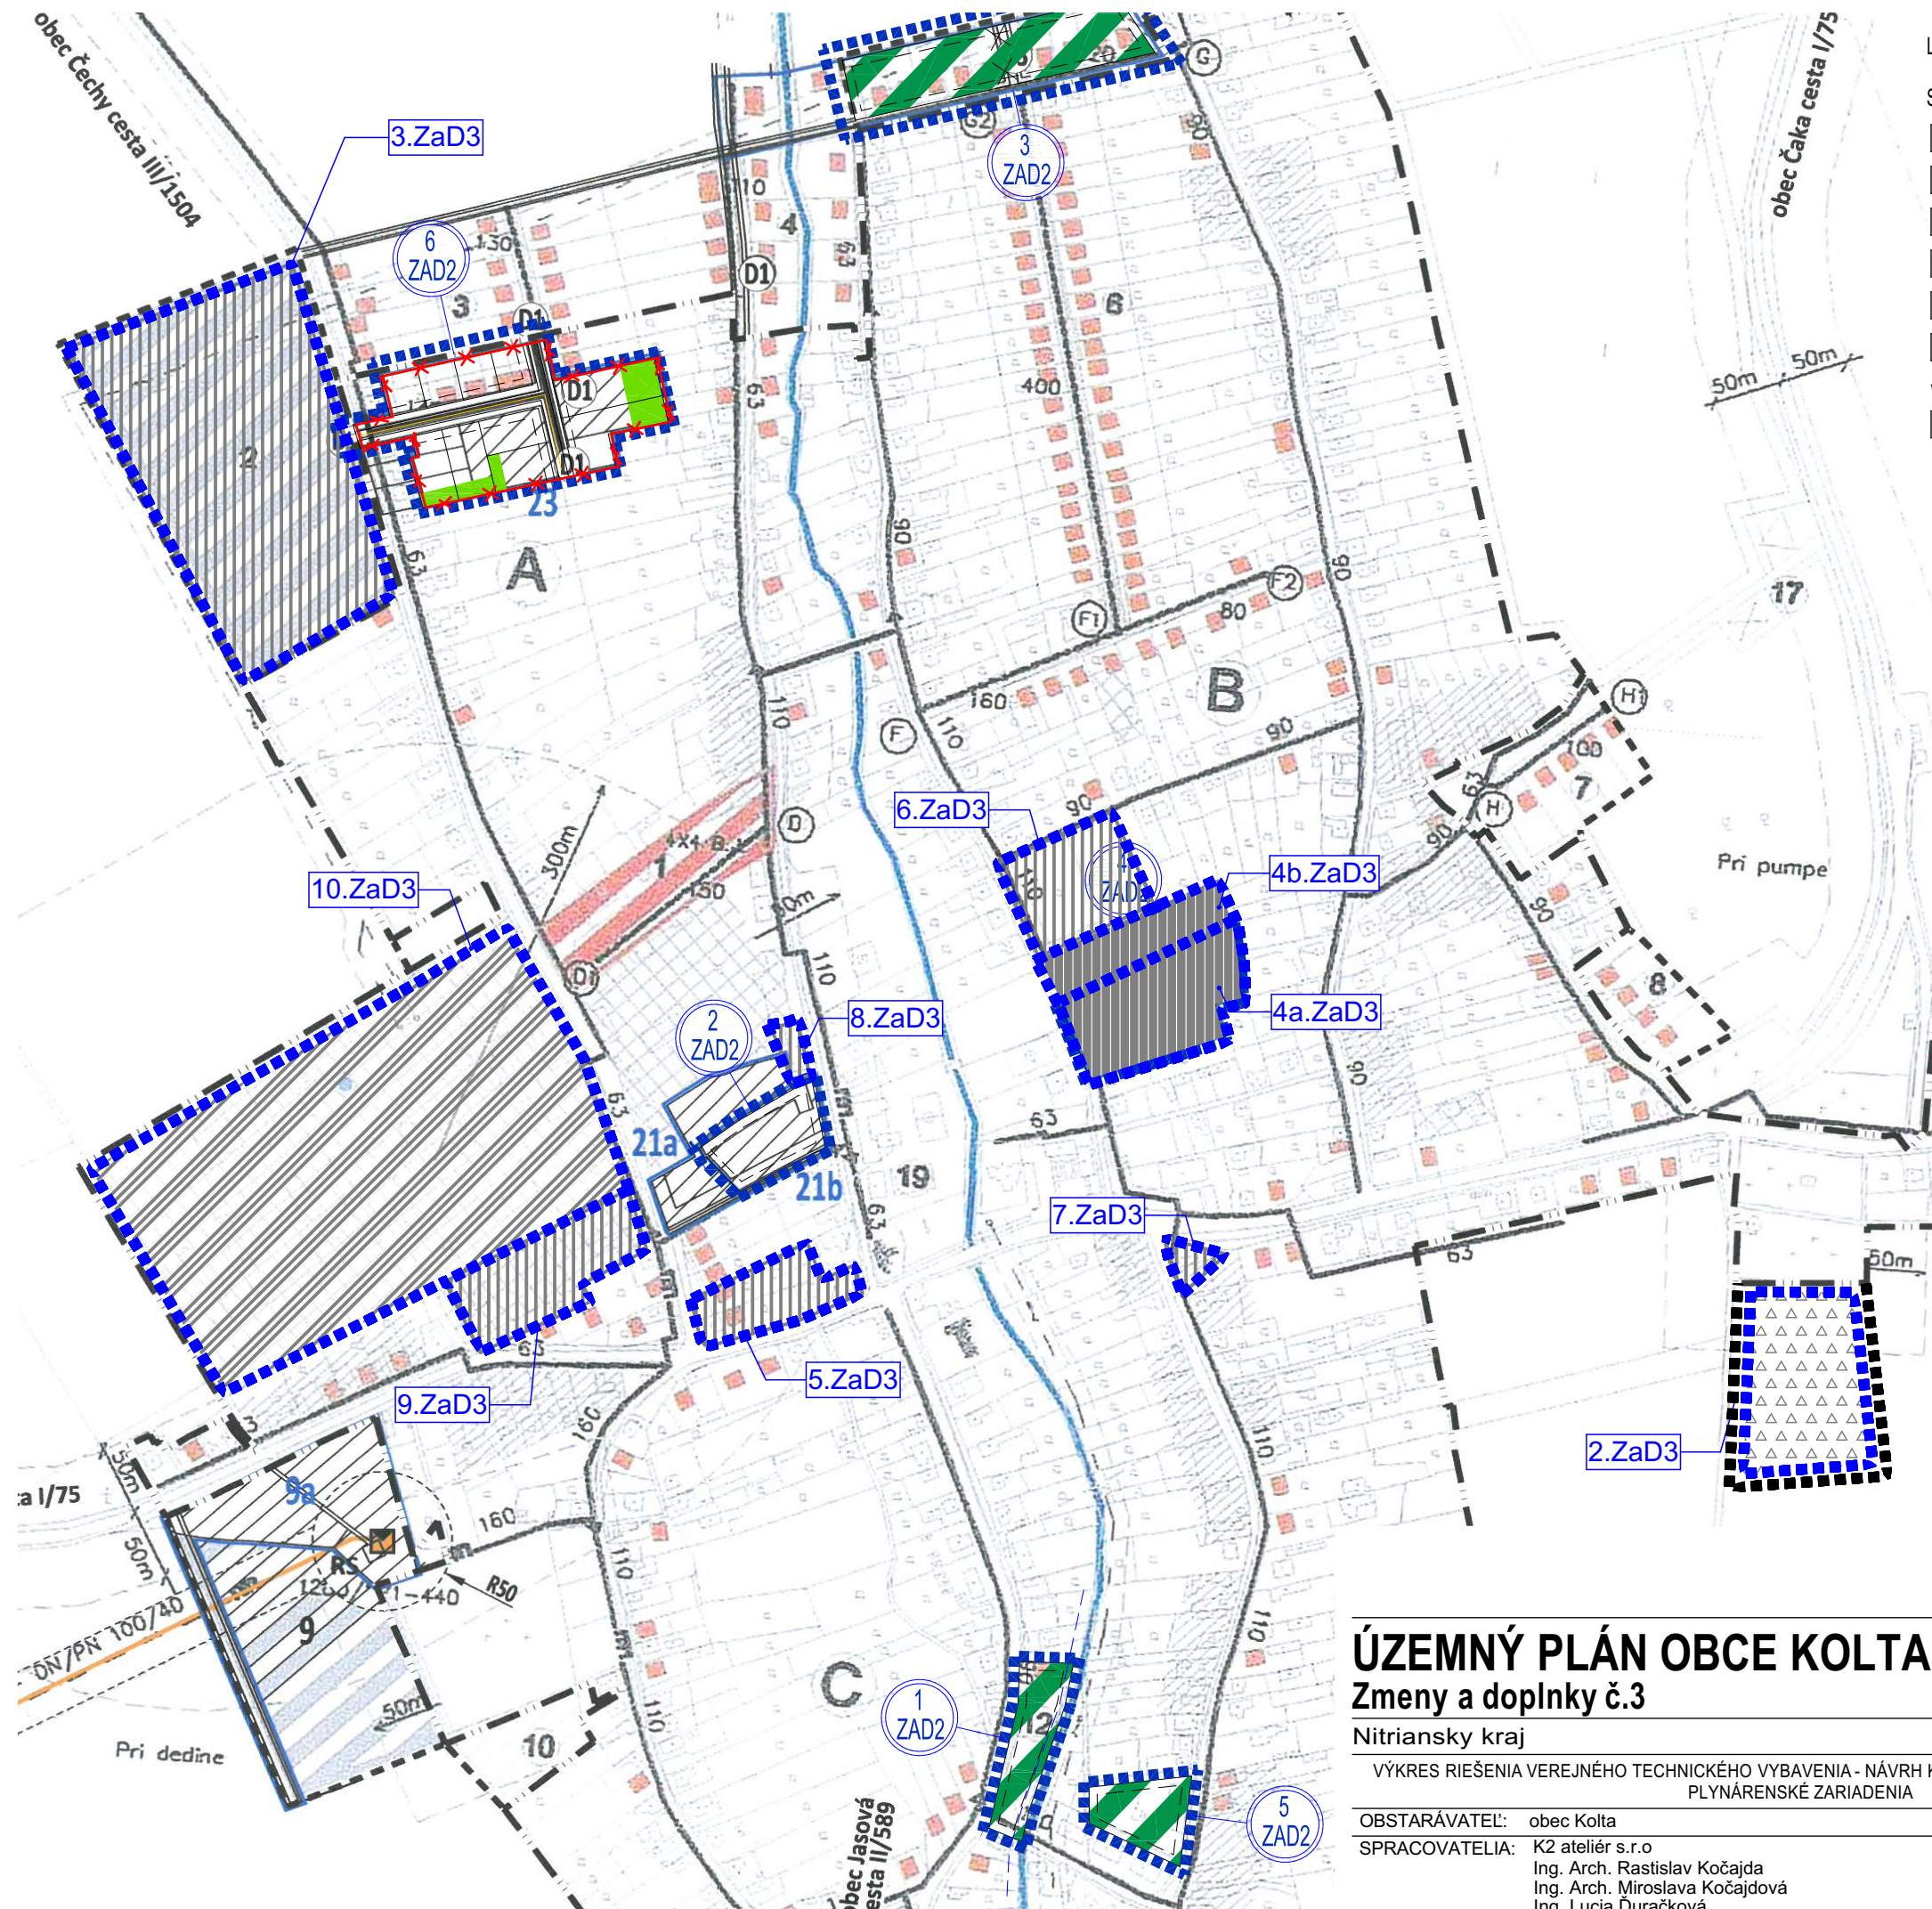


LEGENDA ZaD3:

STAV	NÁVRH
	HRANICA ZASTAVANÉHO ÚZEMIA OBCE
	HRANICA ROZVOJOVEJ LOKALITY
	OZNAČENIE ROZVOJOVEJ LOKALITY
	ROZVOJOVÉ LOKALITY
	TELEFÓNNE VEDENIE
	ZRUŠENIE ROZVOJOVÝCH LOKALÍT, OCHRANNÝCH PÁSIEI

VEREJNOPROSPEŠNÉ STAVBY:

	TELEFÓNNE VEDENIE
--	-------------------

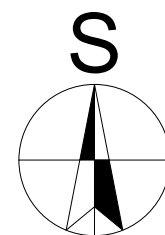

ÚZEMNÝ PLÁN OBCE KOLTA

Zmeny a doplnky č.3

Nitriansky kraj
VÝKRES RIEŠENIA VEREJNÉHO TECHNICKÉHO VYBAVENIA - NÁVRH KONCEPCIE RIEŠENIA ENERGETIKY - PLYNÁRENSKÉ ZARIADENIA

OBSTARÁVATEL: obec Kolta
SPRACOVATELIA: K2 ateliér s.r.o
Ing. Arch. Rastislav Kočajda
Ing. Arch. Miroslava Kočajdová
Ing. Lucia Duračková

NÁVRH

okres Nové Zámky



MIERKA
1:5000
Č.V.
03/2022
7a