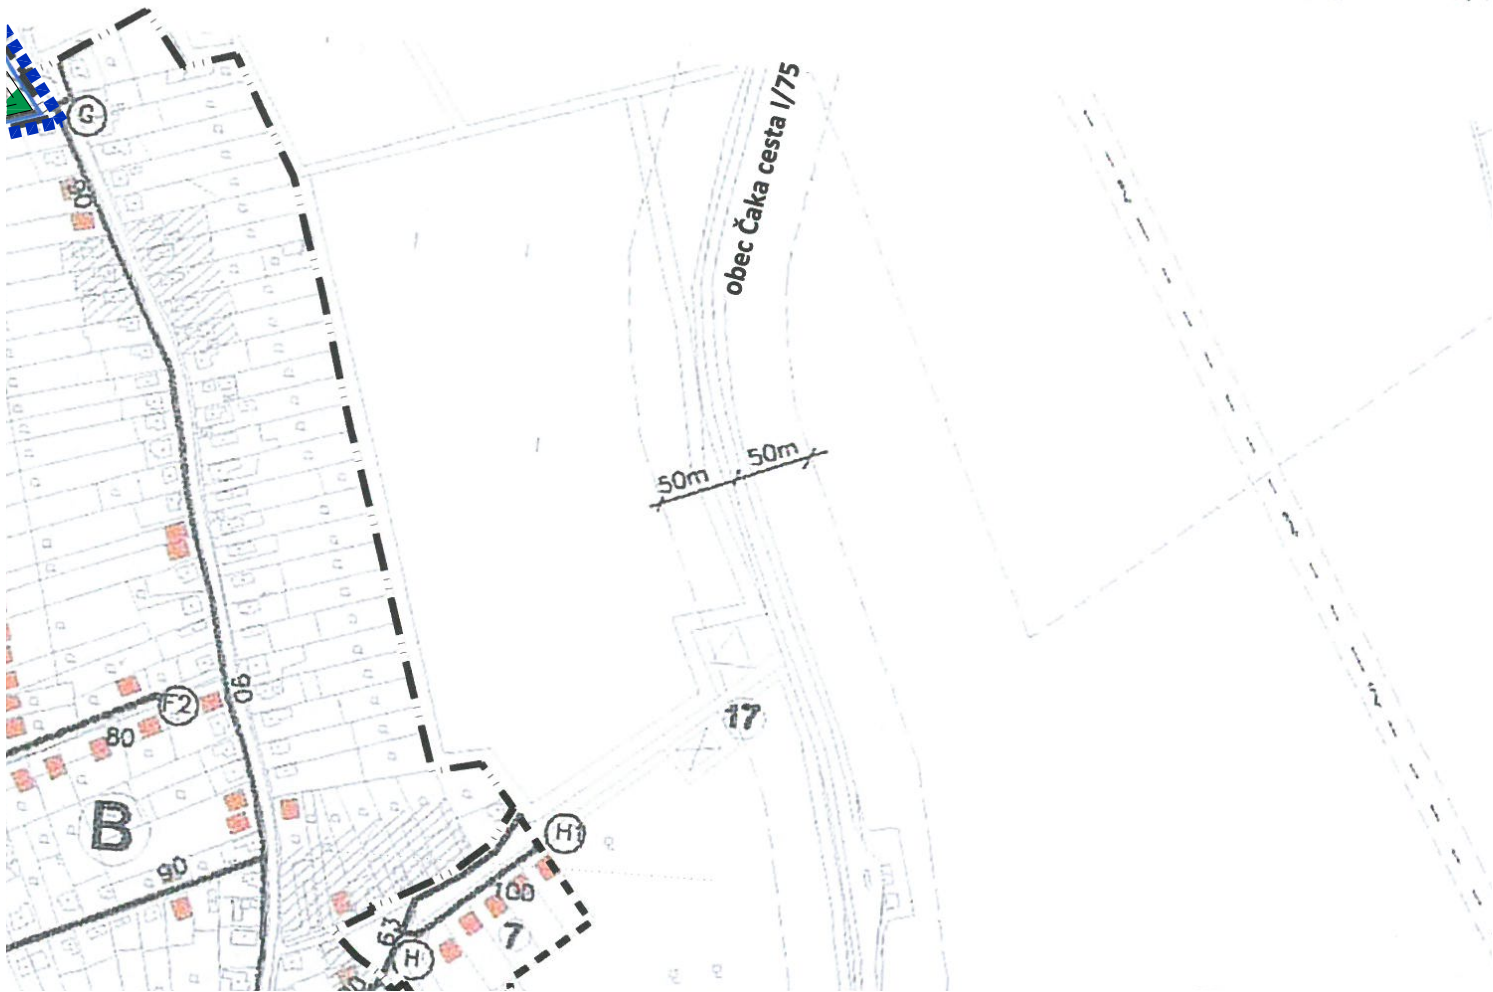
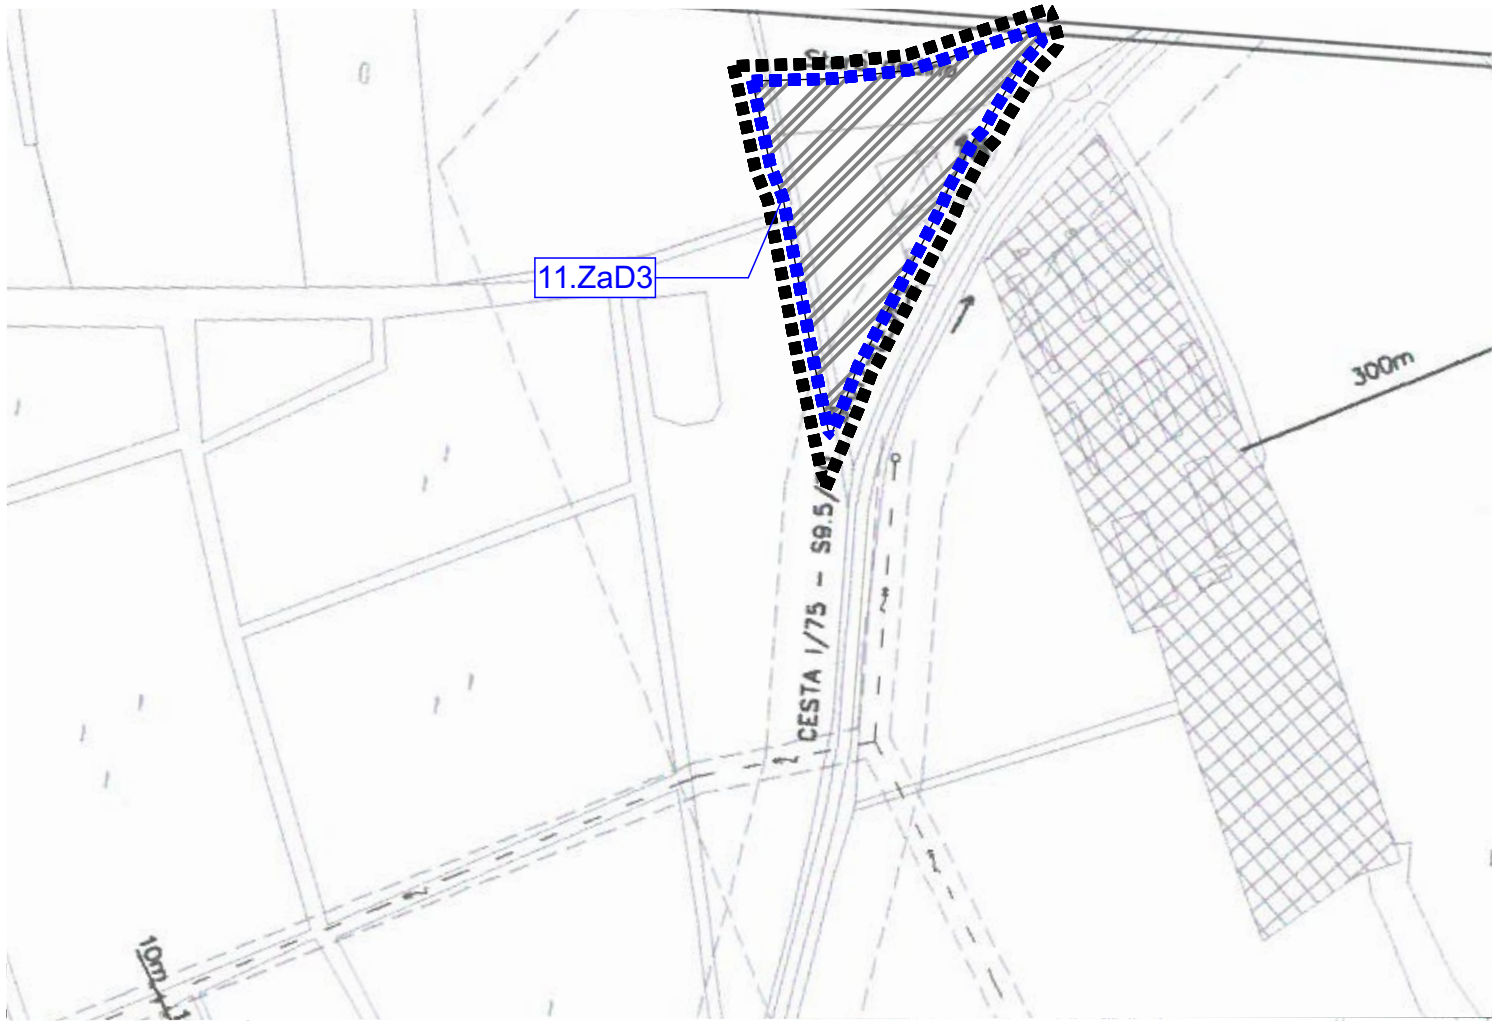


ÚZEMNÝ PLÁN OBCE KOLTA

Zmeny a doplnky č.3

NÁVRH

Nitriansky kraj

okres Nové Zámky

VÝKRES RIEŠENIA VEREJNÉHO TECHNICKÉHO VYBAVENIA - NÁVRH KONCEPCIE RIEŠENIA ENERGETIKY -
PLYNÁRENSKÉ ZARIADENIA

OBSTARÁVATEL: obec Kolta

SPRACOVATELIA: K2 ateliér s.r.o
Ing. Arch. Rastislav Kočajda
Ing. Arch. Miroslava Kočajdová
Ing. Lucia Ďuračková



MIERKA
1:5000
Č.V.
7b
DÁTUM
03/2022