


územný plán obce HORNÁ VES

ZMENY A DOPLNKY Č.2

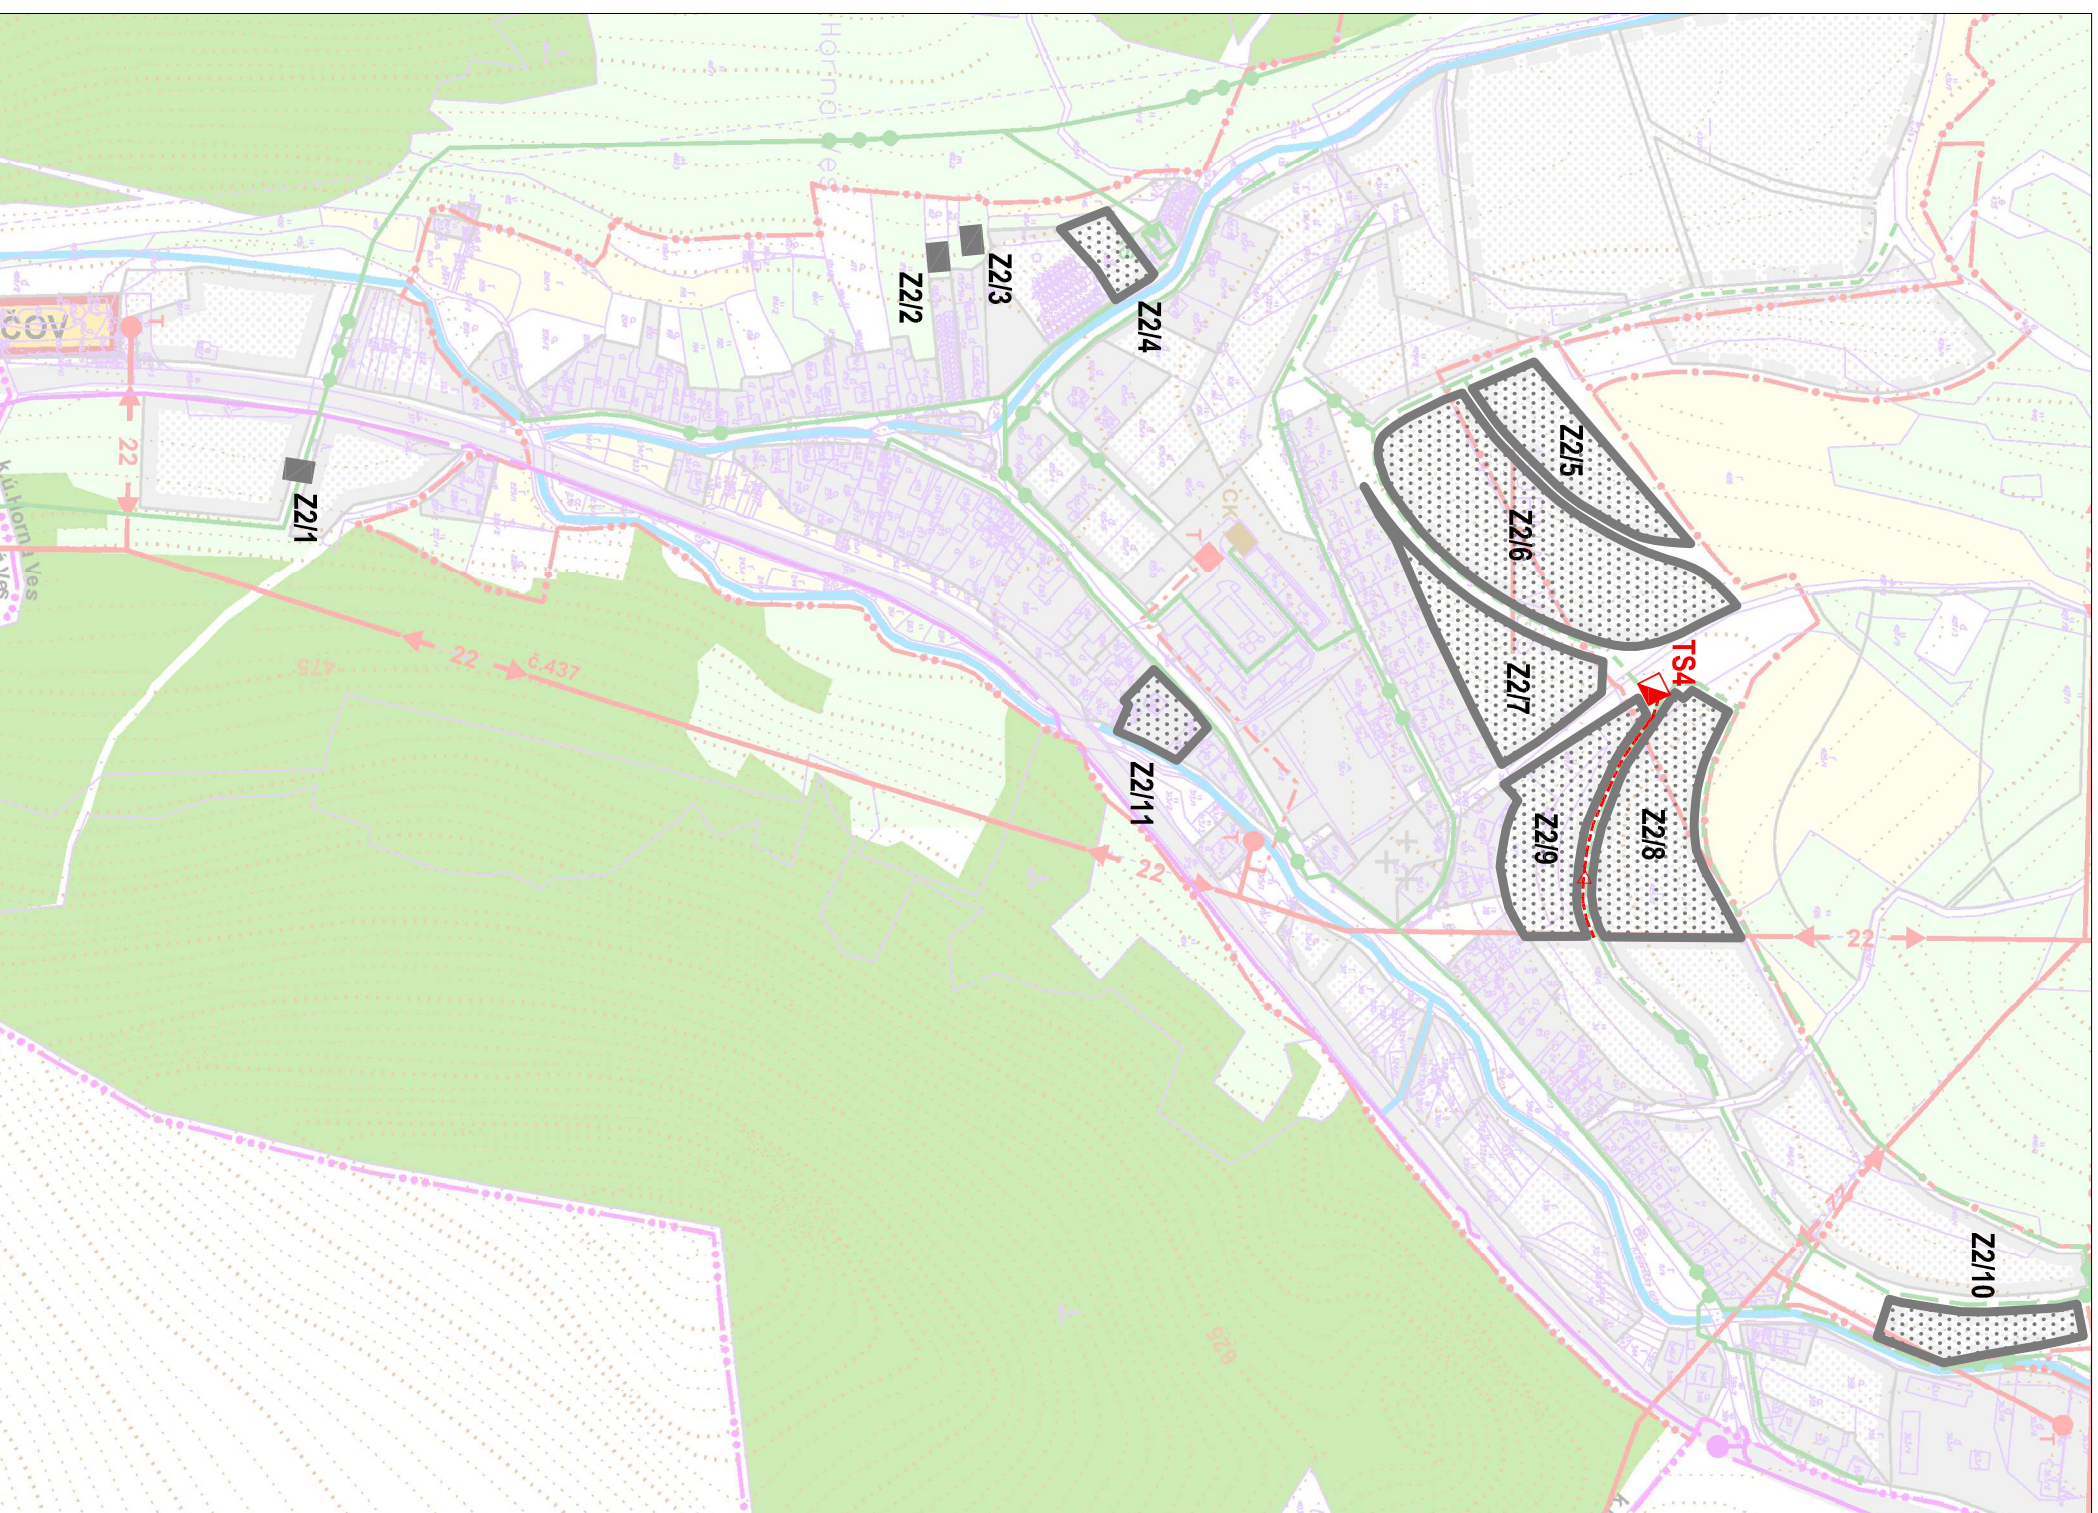

stav 2008	návrh 2025	navrhový štád
hranice katastrálneho územia obce		
hranice zastavaného územia		
plochy jestvujúcej a navrhovanej zástavby		
vodné toky a plochy		
VTL plynovod		
STL distribučný plynovod		
VTL/STL regulačná stanica plynu		
VVN vzdušné elektrovedenia 110 kV		
VN vzdušné elektrovedenia 22 kV		
VN káblové elektrovedenia 22kV		
distribučné trafostanice		
stožiarové a stĺpové		
distribučné trafostanice murované		
centrálna kotolňa		
podzemný horúcovod		
telekomunikačný kábel		
telekomunikačná ústredna		

všetky navrhované trasy a zariadenia pre zásobovanie elektrickou energiou
teplom, a zariadenia spojov sú zahrnuté do verejnoprospešných stavieb

	VN vzdušné elektrovodenia 22 kV
	VN káblové elektrovodenia 22kV
	distribučné trafostanice stožiarové a stĺpové
	distribučné trafostanice murované
	centrálna kotolňa
	podzemný horúcovod
	telekomunikačný kábel
	telekomunikačná ústredňa
	VN22kV prípojka zemná
	kiosková trafostanica 22/0,4kV

SPRACOVATEL:		obsah výkresu		NÁVRH V NÁVRHÉHO TECHNICKÉHO VYBAVENIA energetika a spoje
e-STAR s.r.o.		názov:	DÁTUM:	ZÁK.ČÍSLO:
PROJEKTOVÁ A REALITNÁ KANCELÁRIA, TEL.048 / 429 99 08 TRIEDA SNP č.65/974 01 BANSKÁ BYSTRICA		JÚZEMNÝ PLAN OBCE (UPN-O) HORNÁ VES	02.2022	
		OBSTARÁVATEL: Obec HORNÁ VES		
Ing.arch. JOZEĽ ZIARAN akademický architekt K o š t i c e, G o t t b u ň s k á u l . 5		obstarávateľ dokumentácie: Obecný úrad Horná Ves okres Žiar nad Hronom		
HLAVNÝ RIEŠITEĽ	hlavný riešiteľ / autor	ing. arch. Jozef Šálus	číslo paré	M číslo 1: 5000
SPOULPRÁCA	hlavný inžinier projektu	ing. arch. Jozef Ziaran, akad.arch.		
	zodpovedný projektant	ing. arch. Jana Šálusová		
	vypracoval	ing. arch. Jozef Ziaran		
	kreslil	Jozef Ziaran ml.	kontroloval ing. arch. Dezider Kovács	
	druh projektu	územný plán obce		
	cislo zakázky		formát b3x4	
	archívne číslo	460704/704	dátum 5/2012	