


územný plán obce
HORNÁ VES
ZMENY A DOPLNKY č.2

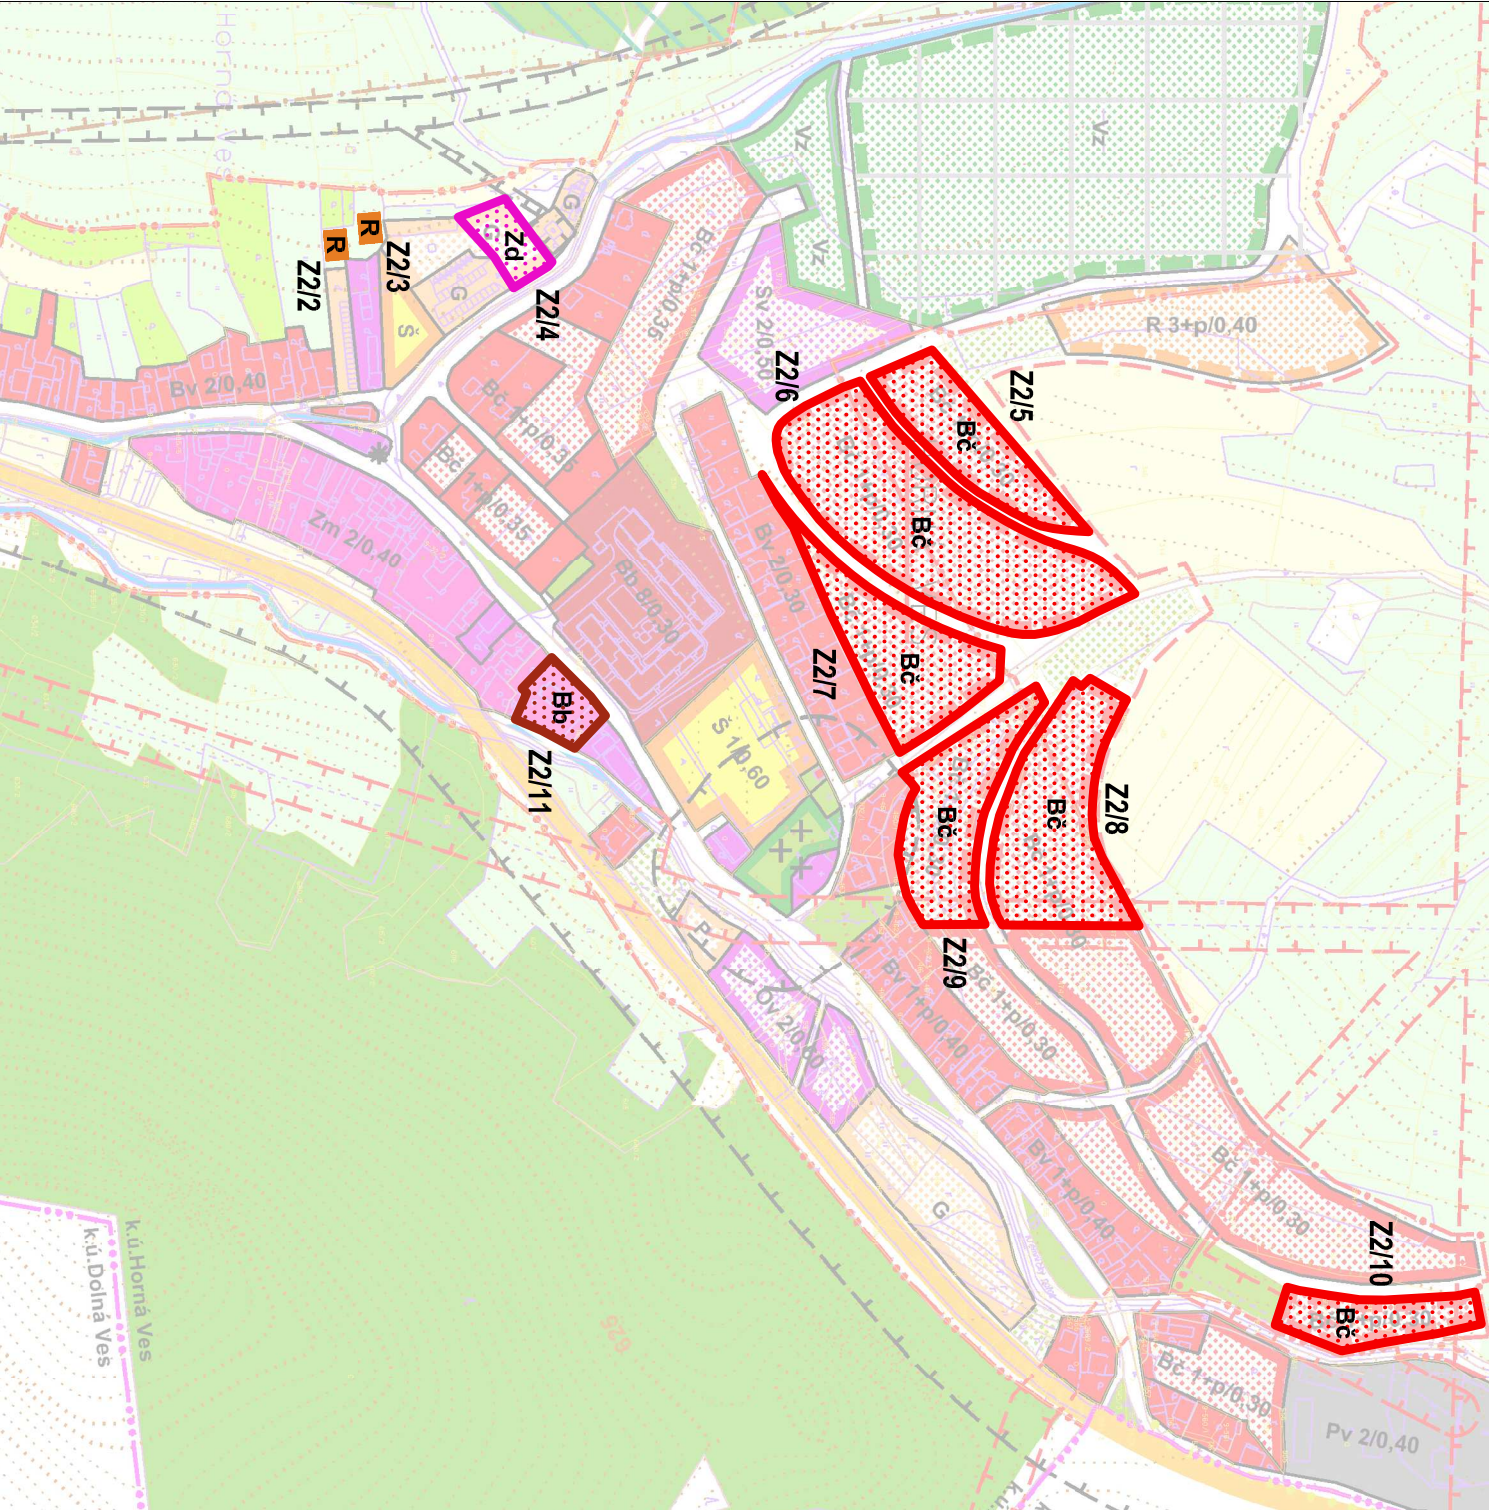

stav	návrh	rezerva/výhrad
hranice katastrálneho územia obce		
hranice zastavaného územia		

prístupné funkčné využitie územia

			plochy nízkopodlažného bývania	Bv	bývanie vidiecke, nízkopodlažné
			plochy viacpodlažného bývania	Bb	bývanie čisté, viacpodlažné
			plochy zariadení občianskej vybavenosti	Bč	bývanie čisté, nízkopodlažné
			plochy s funkčne zmiešanou alebo polyfunkčnou zástavbou	Zm	zmiešaná alebo polyfunkčná zástavba
			obyté plochy s rekreačným využitím (penzión, chaty)	OV	zariadenia občianskej vybavenosti
			plochy výroby a výrobných služieb	SV	zariadenia sociálnej vybavenosti
			plochy polyfunkčnej zástavby OV/Pv	Pv	zariadenia výroby a výrobných služieb
			plochy športové a športovo-rekreačné	Z	záhradkárska osada
			plochy dopravnej a technickej vybavenosti	Vz	verejná zelen
			záhradkárska osada	Š	športové a športovo-rekreačné zariadenia
			cintoríny	R	bývanie s rekreačným využitím objektov (penzión, chaty)
			verejná zelen, parky	P G	verejná parkoviská aut a skupinovú garáže
			ochranná, izolačná a vyhradená zelen	2+p/0,50	regulačný kód podlažnosti a intenzity zástavby
			lesy/ochranné lesy	*	pamiatkovo chránené objekty
			vodné toky a plochy		koridory trás vzdušných elektrovodeni
			plocha odkaliska		vodojem
			cesta I/65		čistička odpadových vôd
			peši a cyklistický chodník		kompostovisko
				Zd	zberný dvor

SPRACOVATEL:	obsah výkresu	NÁVRH PRIESTOROVÉHO USPORIADANIA A FUNKČNÉHO VYUŽITIA ÚZEMIA	číslo paré	M 1:5000
PROJEKTOVÁ A REALITNÁ KANCELÁRIA, TEL.048/ 429 99 08 TRIEDA SNP č.75*974 01 BANSKÁ BYSTRICA	názov	ÚZEMNÝ PLÁN OBCE (ÚPN-O) HORNÁ VES	číslo výkresu	4
Ing. arch. JOZEF ZIARAN akademický architekt K o š t i c e, G o t b u s k á u l. 5	DÁTUM: 02.2022	ZÁK.ČÍSLO:		
Ing. arch. JOZEF ZIARAN akademický architekt K o š t i c e, G o t b u s k á u l. 5	OBSTARÁVATEL: Obec Horná Ves			
hlavný riešiteľ / autor	Ing. arch. Jozef Sálus			
hlavný inžinier projektu	Ing. arch. Jozef Sálus			
zodpovedný projektant	Ing. arch. Jozef Sálus			
vyraboval	Ing. arch. Jozef Sálus			
kreslil	Jozef Ziaran ml.			
druh projektu	územný plán obce			
číslo záznamu	460704/704			
archívne číslo	460704/704			
	dátum 05/2012			