


územný plán obce  
HORNÁ VES  
ZMENY A DOPLNKY č.2

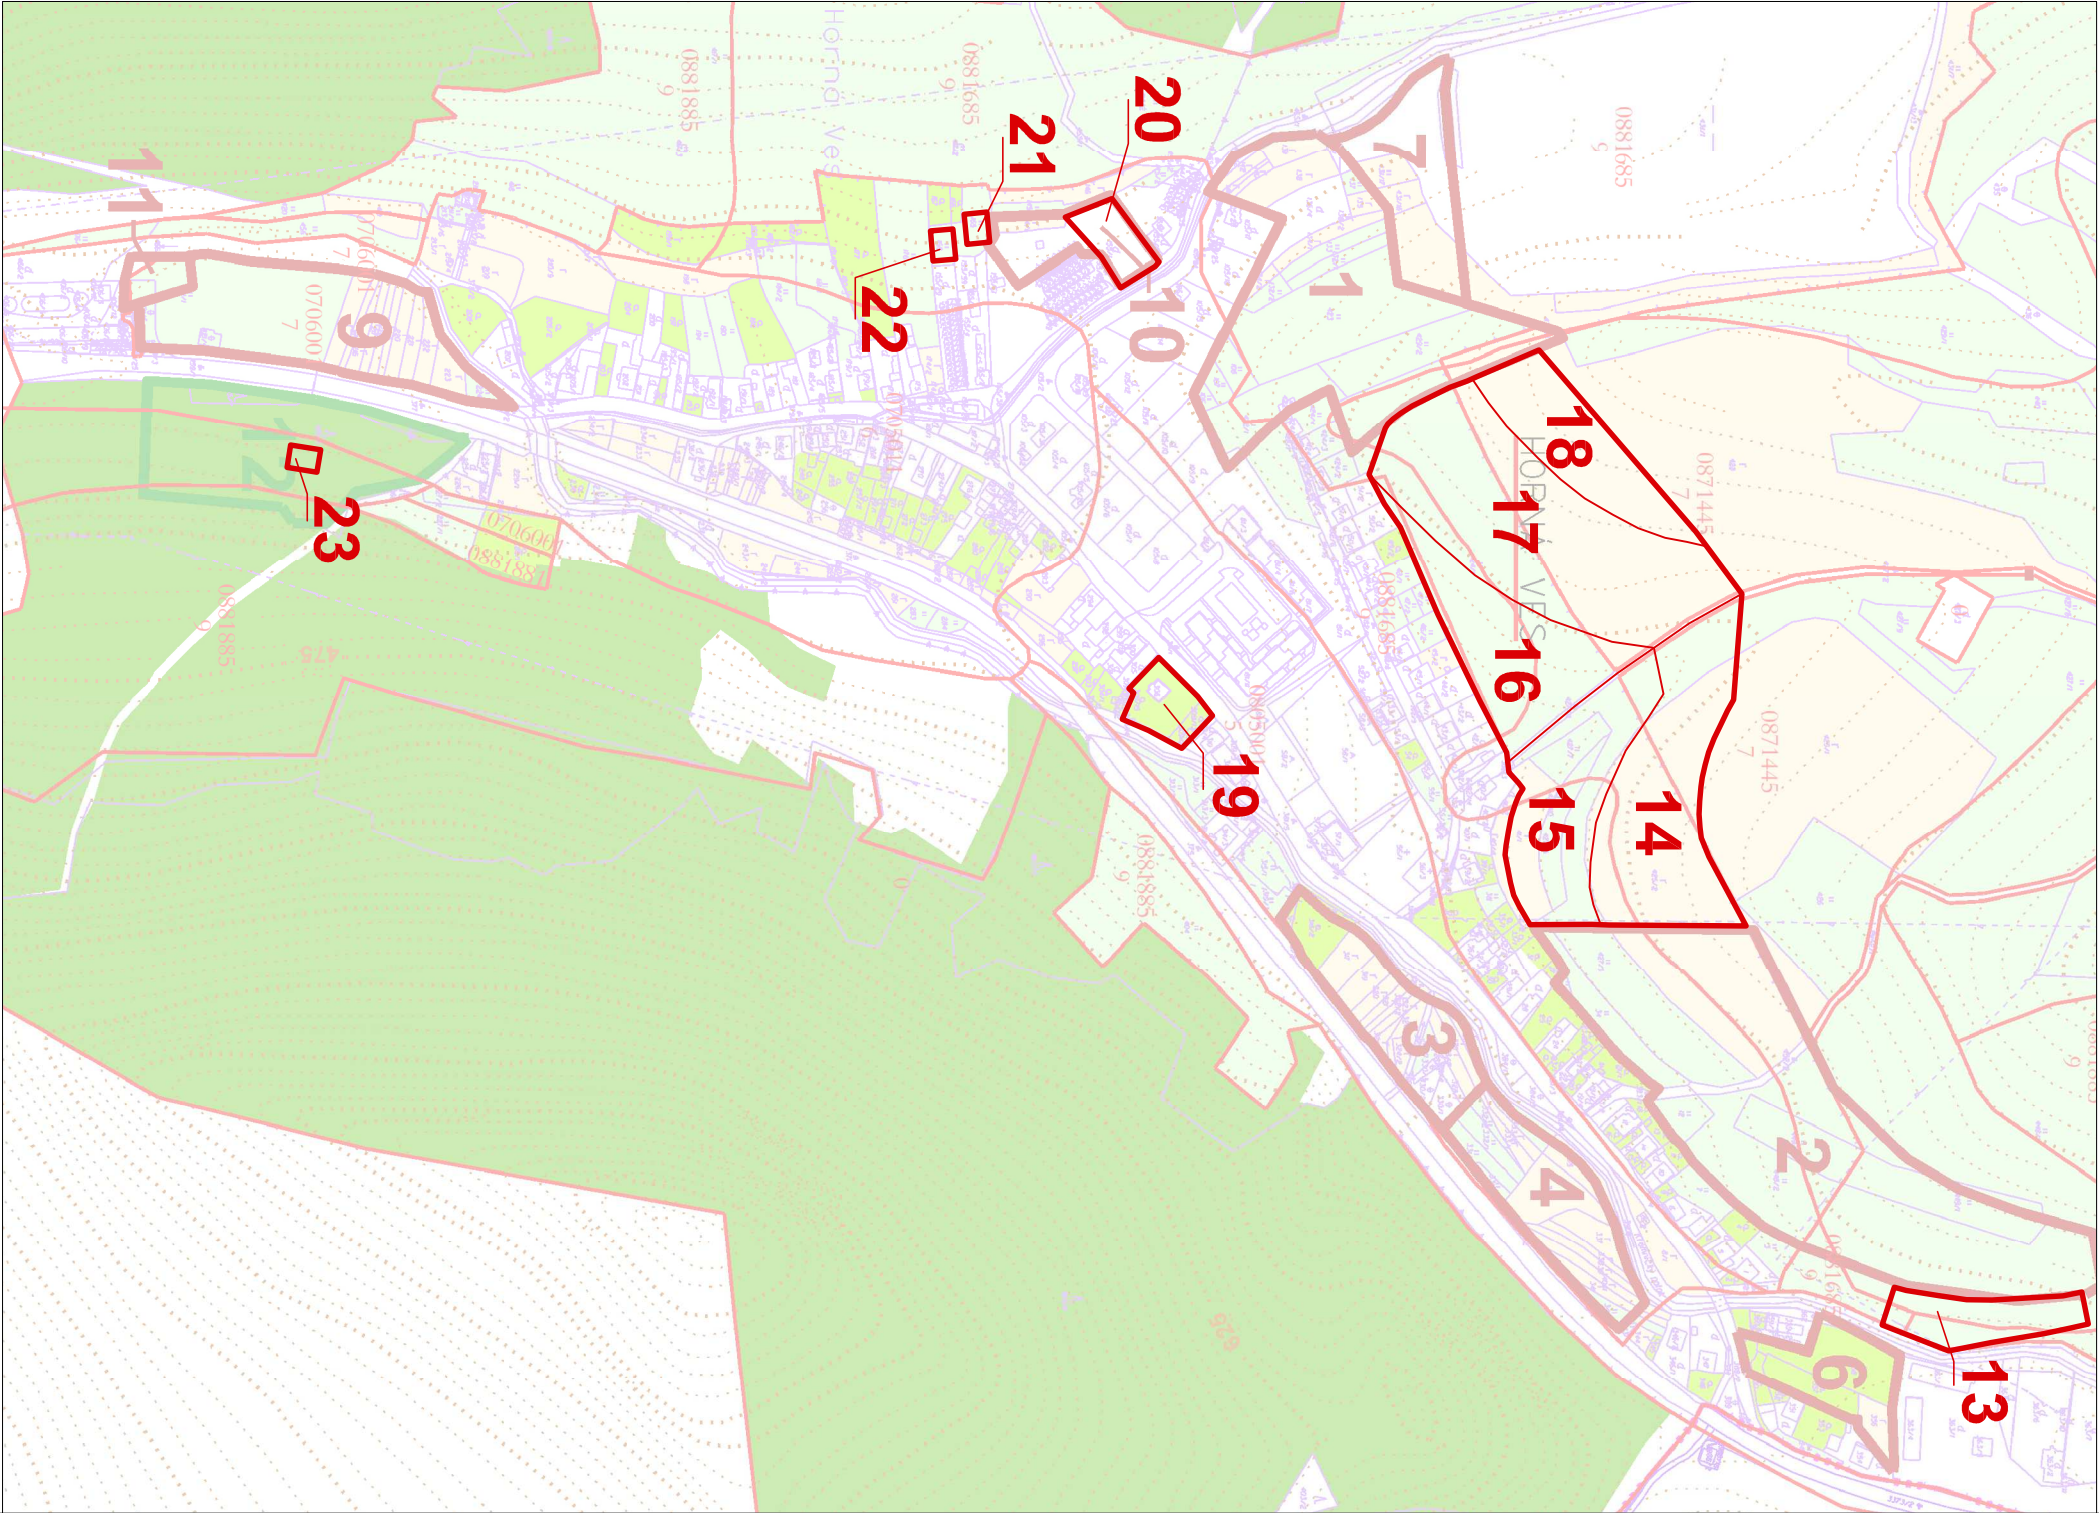

- hranice katastrálneho územia obce
- hranice zastavaného územia k 1.1.1990
- záhrady a sady
- orné pôdy
- lúky a pasienky
- lesy
- hranice bonitovaných pôdno-ekologických jednotiek
- kód BPEJ
- skupina BPEJ
- označenie navrhovaných záberov poľnohospodárskych pôd
- čísla navrhovaných záberov poľnohospodárskych pôd
- označenie navrhovaných záberov lesných pozemkov
- čísla navrhovaných záberov lesných pozemkov

označenie a funkcia navrhovaných záberov poľnohospodárskych pôd a lesných pozemkov :  
1.bytová výstavba -rodinné domy a občianska vybavenosť 2.bytová výstavba –rodinné domy a sociálne bývanie 3.občianska vybavenosť 4.plochy dopravnej a technickej vybavenosti 5.plochy výroby 6.bytová výstavba -rodinné domy 7.izolačná zeleň 8.záhradárska osada 9.polyfunkčné plochy občianskej vybavenosti a výroby 10.plochy dopravy 11.kompostovisko 12. plochy výroby

|                                                                                                |                                                                                         |                                                                       |               |
|------------------------------------------------------------------------------------------------|-----------------------------------------------------------------------------------------|-----------------------------------------------------------------------|---------------|
| SPRACOVATEL:                                                                                   | obsah výkresu                                                                           | NÁVRH PERSPEKTÍVNEHO POUŽITIA PP<br>NA NEPOLNOHOSPODÁRSKE ÚČELY       |               |
| PROJEKTOVÁ A REALITNÁ KANCELÁRIA, TEL.048/ 429 99 08<br>TRIEDA SNP č.75*974 01 BANSKÁ BYSTRICA | Ing.arch. Jozef Ziaran<br>akademický architekt<br>K o š i c e, C o t t b u s k á u l. 5 | DÁTUM: 02.2022<br>ZÁK.ČÍSLO:<br>ÚZEMNÝ PLÁN OBCE (ÚPN-O) HORNÁ VES    |               |
| HLAVNÝ RIEŠITEĽ:                                                                               | hlavný riešiteľ/ autor                                                                  | Ing.arch. Jozef Sálus                                                 | číslo paré    |
| SPOLUPRÁCA                                                                                     | hlavný inžinier projektu<br>zodpovedný projektant<br>vyraboval                          | Ing.arch. Jozef Ziaran<br>Ing.arch. Jana Sálusová<br>Jozef Ziaran ml. | číslo výkresu |
|                                                                                                | kreslil                                                                                 | Jozef Ziaran ml.                                                      |               |
|                                                                                                | druh projektu                                                                           | územný plán obce                                                      |               |
|                                                                                                | číslo zářazky                                                                           | 460704/704                                                            |               |
|                                                                                                | archívne číslo                                                                          | 5/2012                                                                |               |
|                                                                                                |                                                                                         |                                                                       | 1: 5000       |
|                                                                                                |                                                                                         |                                                                       | 8             |