



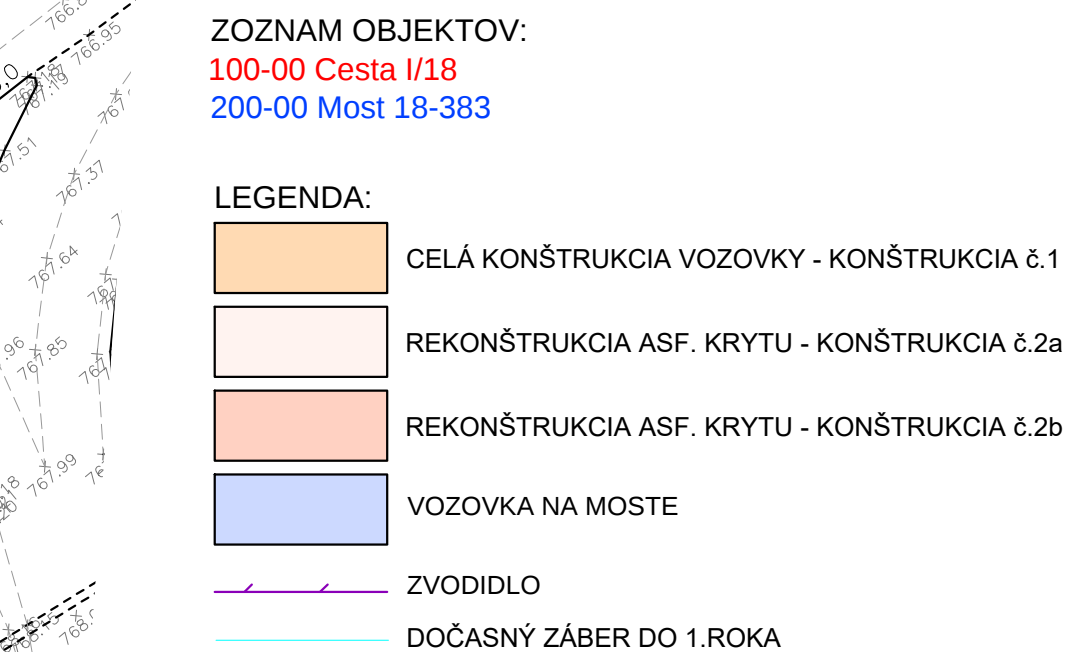

	OPR. 2.1.16 Inžinierske stavby Slovenská 86, 980 01 Prácheň tel.: 052/76. 636 05, fax 636 99	ZODP. PROJEKTANT: ING. A. DUBRAVSKÝ ING. J. ANTOL	HL. PROJEKTANT: ING. J. ANTOL
	VYPRACOVÁTEĽ: ING. J. ADAMEŠKO	KONTROLNÝ VYHODN. KREŠTO: ING. J. ANTOL	
OBJEDINAVATEĽ: SSC IVSC Košice SVETOS: POPIRAD KAT. ÚZEMIE: Lučivná		KRAJ: PREŠOVSKÝ	
STAVBA:	I/18 - 383 Lučivná most	DÁTUM:	03/2020
		STUPEŇ: DSP(PD)	
		Č. ZAKAZKY:	2980
		MIERKA:	1:500
ČAST:		Č. PRÍLOHY:	Č. SUPRÁVY:
CELKOVÁ SITUÁCIA STAVBY			

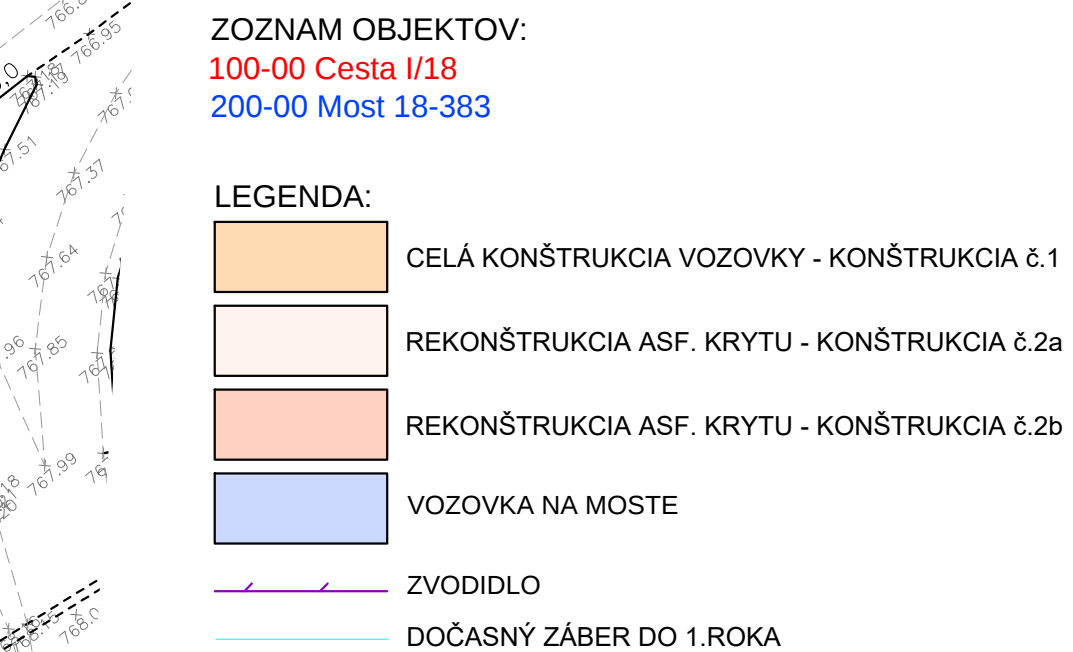

	GPH 2.1.1.6 Inžinierske stavby Slovenská 86, 080 01 Prácheň Tel.: 052/76 636 05, 76 636 99	ZODP PROJEKTANT: ING. A. DUBRAVSKÝ ING. J. ANTOL	HL. PROJEKTANT: ING. J. ANTOL
	VYPRACOVÁTEĽ: ING. J. ADAMEČKO	KONTROLNÝ VYHODN. KRESLEJÚCI: Ing. J. ANTOL	
OBJEDNÁVATEĽ: SSC IVSC Košice		KRAJ: PREŠOVSKÝ	
OZNÁMENIE POPISU KAT. ÚZEMIE: Luďmín STAVBA:		DÁTUM: 03/2020 STUPEŇ: DSP(V)P Č. ZAKÁZKY: 2980 MIERKA: 1:500	
ČASŤ:	I/18 - 383 Lučivná most		
CELKOVÁ SITUÁCIA STAVBY			