TRVALÉ DOPRAVNÉ ZNAČENIE

M 1:500

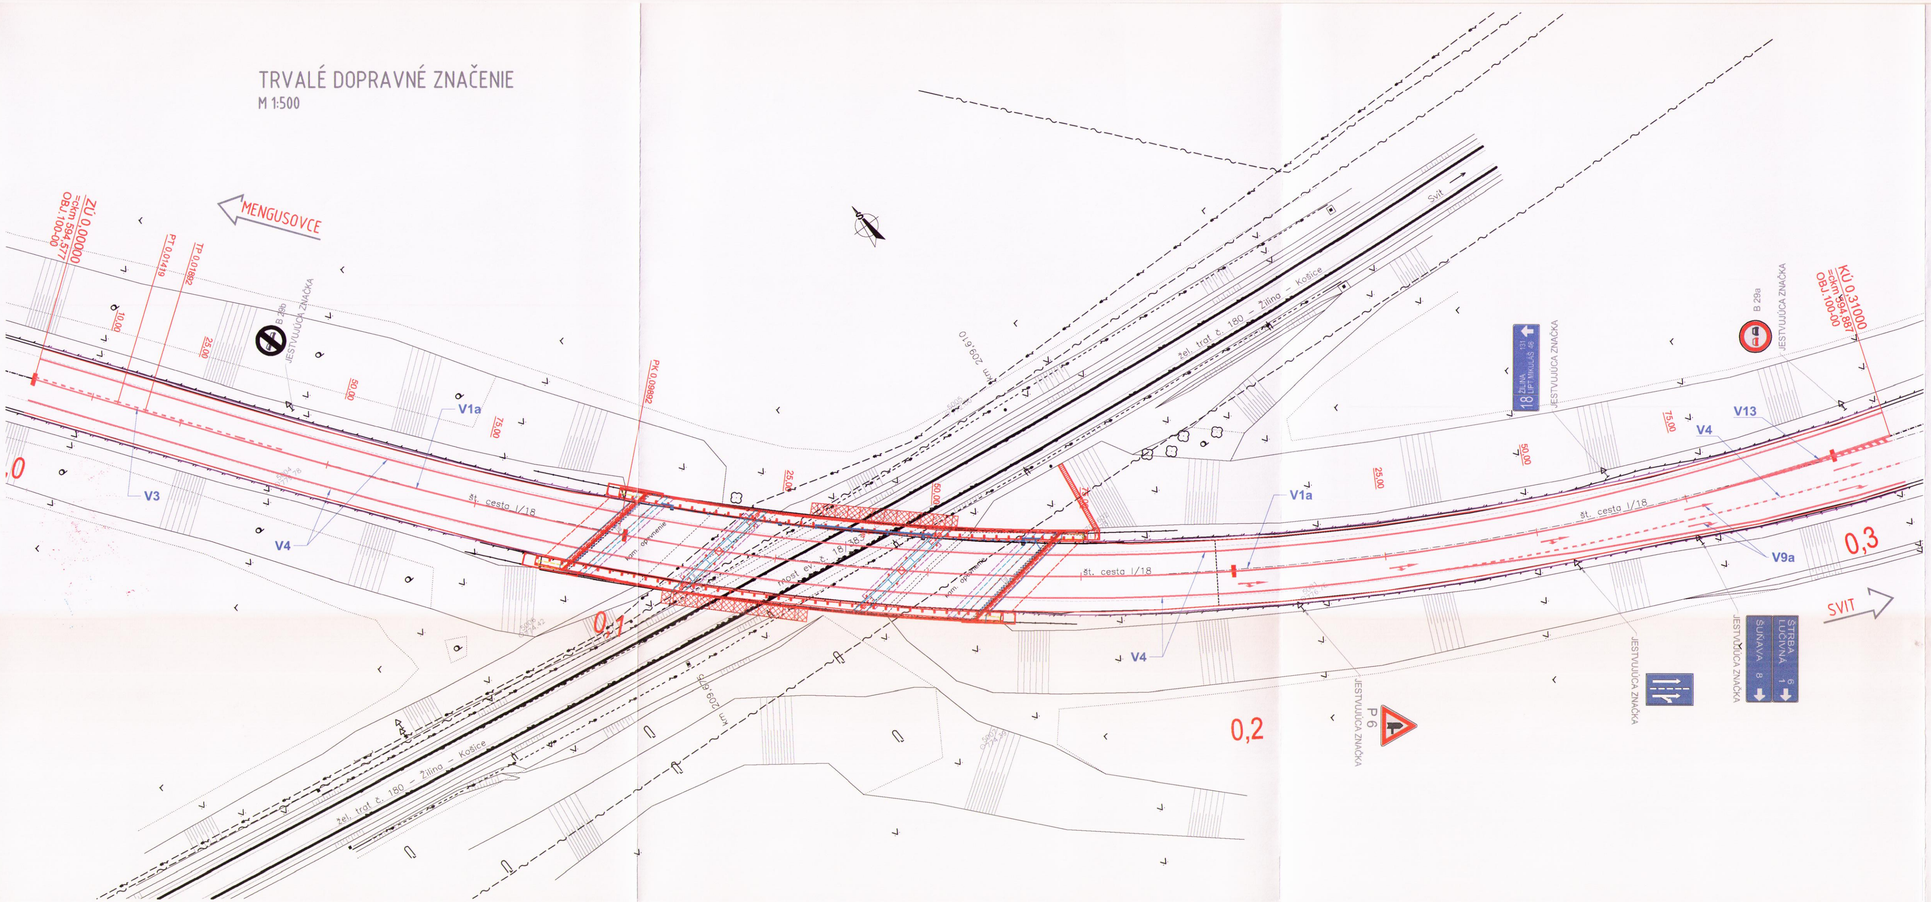

VÝKAZ VODOROVNÉHO DOPRAVNÉHO ZNAČENIA

TVAR DOPR. ZNAČKY	OZNAČENIE	MNOŽSTVO	NÁZOV DOPRAVNEJ ZNAČKY
	V1a	š.125mm - 310m	"POZDĽŽNÁ SÚVISLÁ ČIARA"
	V4	š.250mm - 310+310 m	"VODIACA ČIARA"
	V3	š.250mm - 45 m	"POZDĽŽNA SÚVISLÁ ČIARA DOPLNENÁ PRERUŠOVANOU ČIAROU"
	V4	š.250mm - 80 m	"VODIACA PRERUŠOVANÁ ČIARA"
	V9a	7KS	"SMEROVÉ ŠIPKY"
	V13	20m2	"ŠIKMÉ ROVNOBEŽNÉ ČIARY"

POZNÁMKA

– Všetky vodorovné dopravné značenia sú navrhnuté v reflexnej úprave v súlade s STN 01 8020 bielej farby.

Okresný dopravný inšpektorát • Poprad
ODSÚHLASENÉ Dňa: 26 -10- 2021
č.p. ORPZ-PP-ODI1-2021/001

Okresný dopravný inšpektorát v Poprade 02

Ing. Jozef ANTOL
autorizovaný stavebný inžinier
0328 • Z • A2 AKH
Komora autorizovaných architektov a stavebných inžinierov

ISPO spol. s r.o.
inžinierske stavby
Slovenská 86
080 01 PREŠOV
-2-

C.2

ISPO spol. s r.o. Inžinierske stavby Slovenská 86, 080 01 Prešov tel.: 051/74 636 95, 74 636 99		ZODP.PROJEKTANT: ING.J.ANTOL	HL. PROJEKTANT: ING.J.ANTOL
		VYPRACOVAL: A.SMOLKOVÁ	KONTROLOVAL: ING.J.KURUC
OBJEDNÁVATEĽ: SSC/VSC Košice			
OKRES: POPRAD		KRAJ: PREŠOVSKÝ	
KAT.ÚZEMIE: Lučivná		DÁTUM: 03/2020	
STAVBA: I/18 - 383 Lučivná most		STUPEŇ: DSP(DP)	
		Č.ZÁKAZKY: 2980	
		MIERKA:	
OBJEKT: C.2 TRVALÉ DOPRAVNÉ ZNAČENIE		Č. PRÍLOHY: 2	Č. SÚPRAVY: