


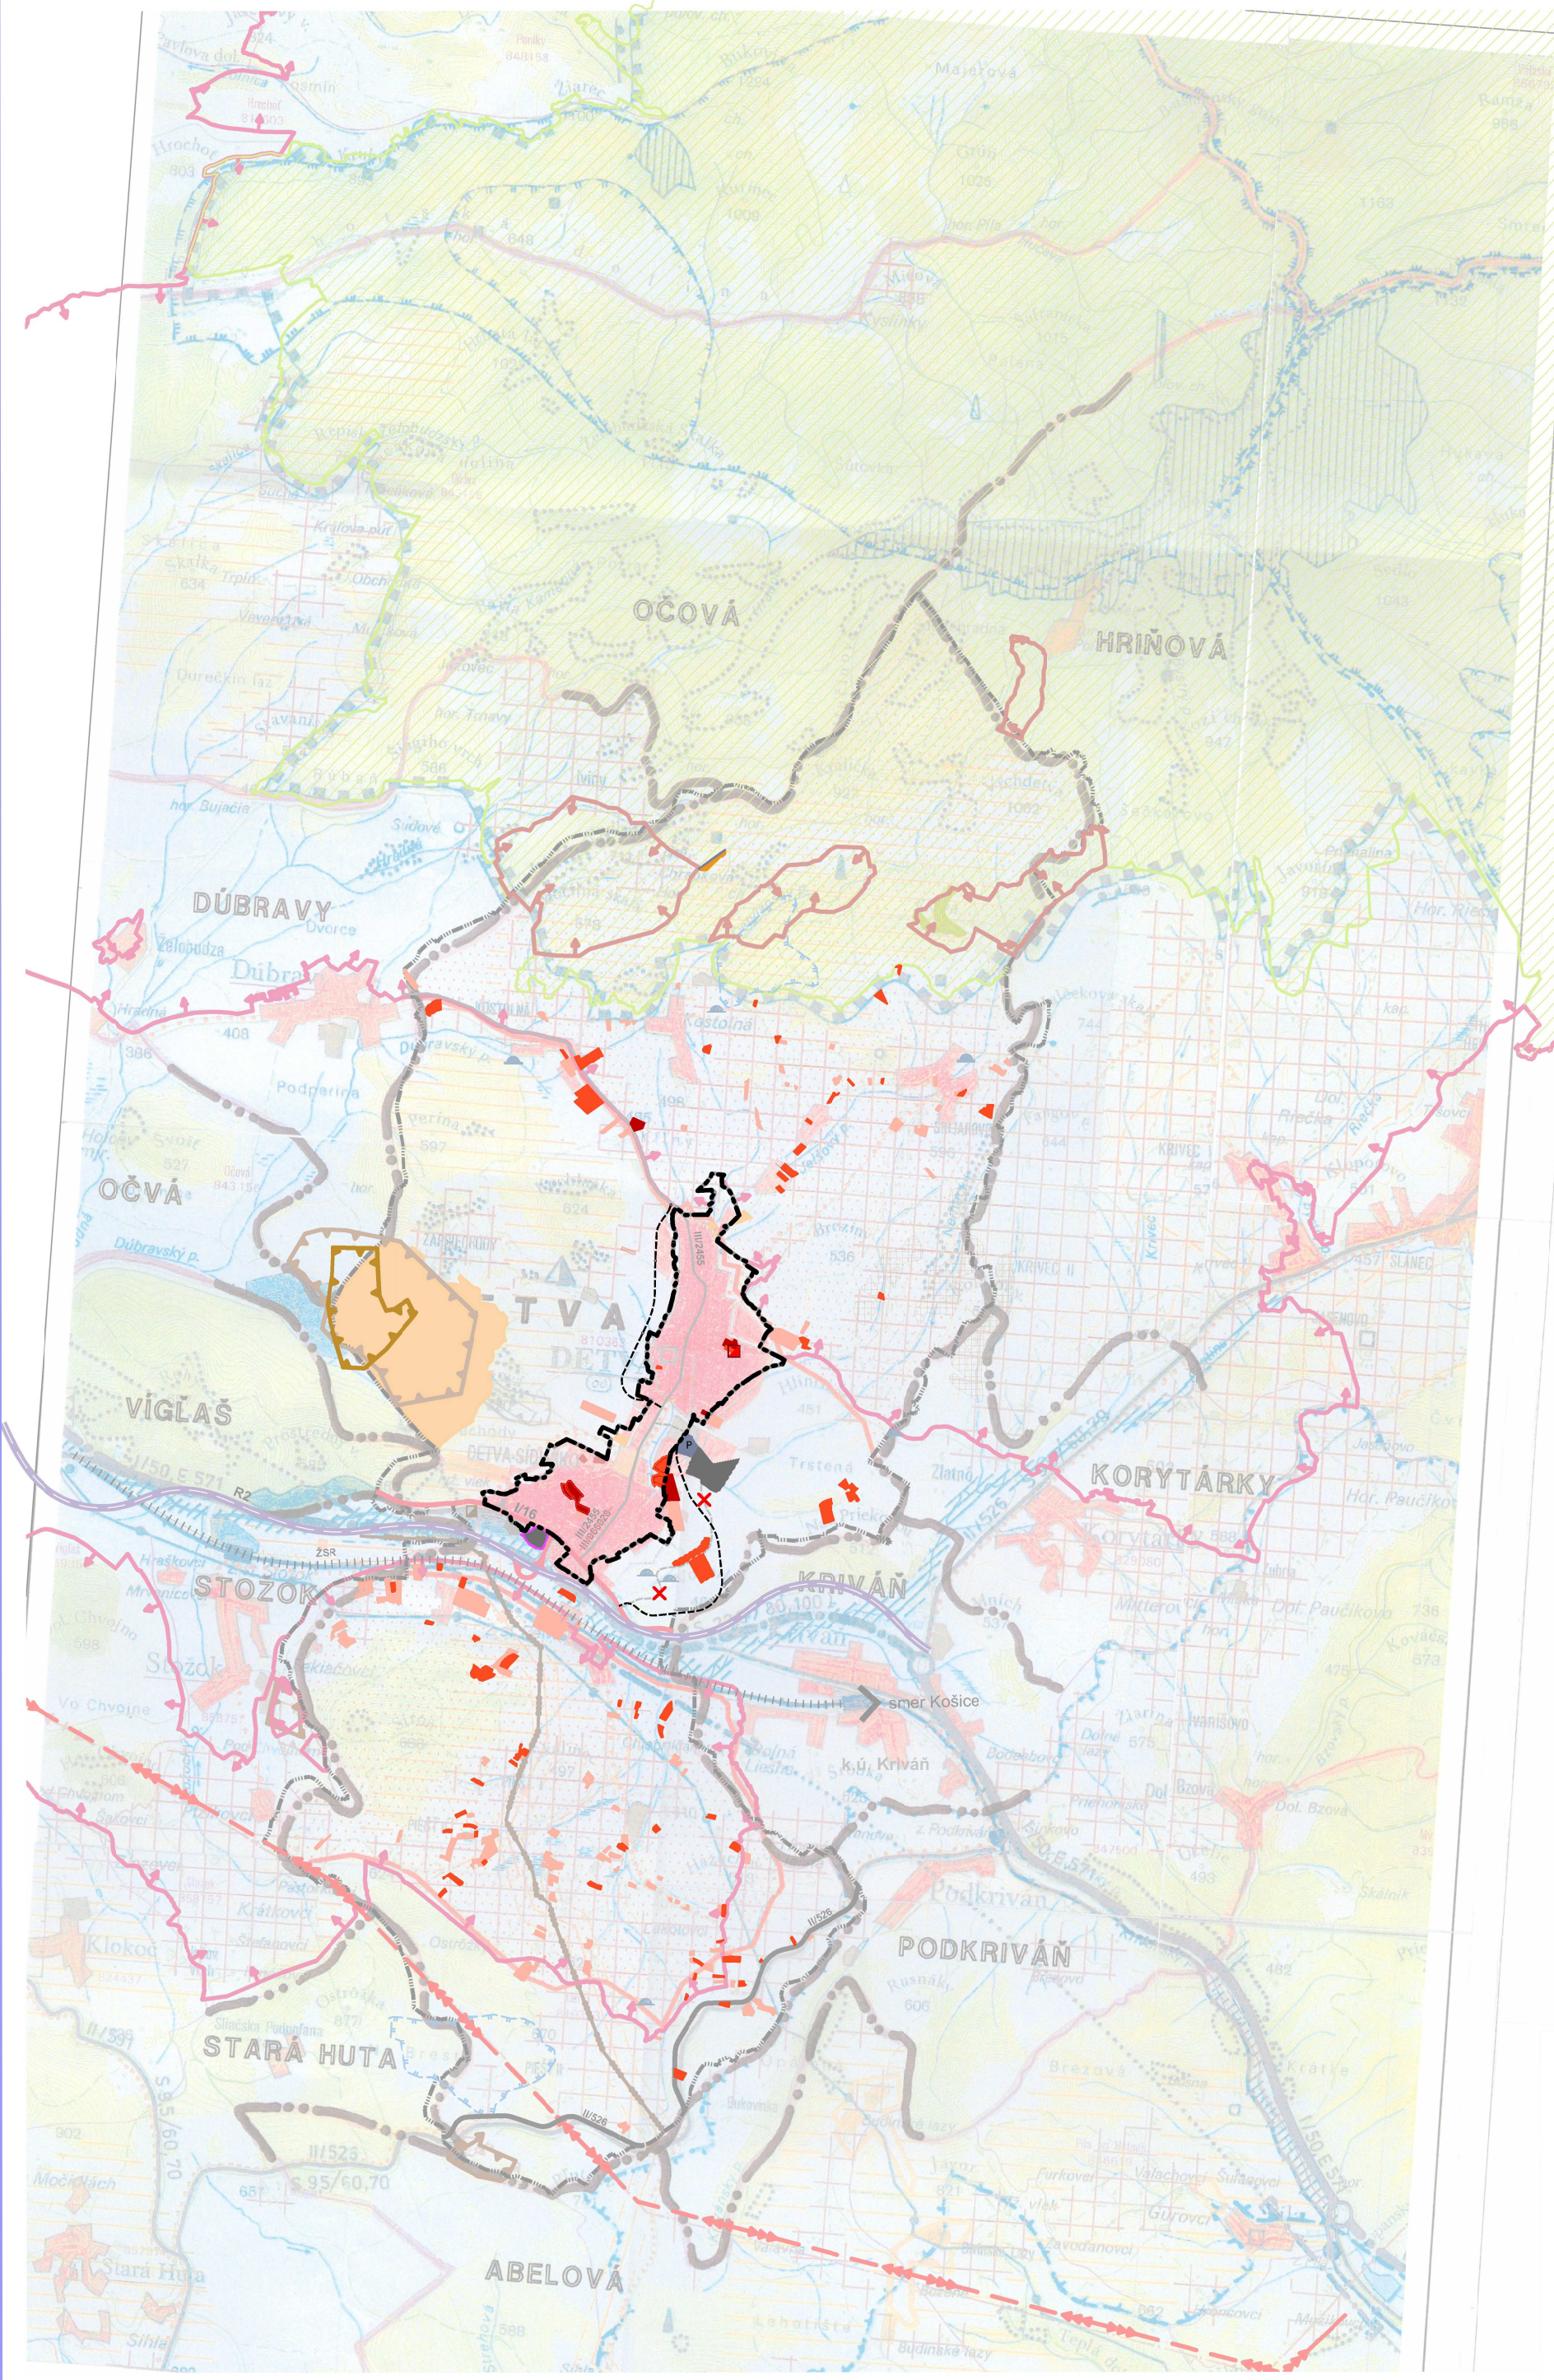

ÚZEMNÝ PLÁN MESTA DETVA

ZMENY A DOPLNKY č.5

ŠIRŠIE VZŤAHY

NÁVRH M 1:50 000

LEGENDA	
STAV	NÁVRH
[Symbol]	Územnosprávna hranica obce
[Symbol]	Hranica zastavaného územia k 1.1.1990
[Symbol]	OP II.stupňa vodných zdrojov
[Symbol]	Hranica chráneného vtáčieho územia
[Symbol]	Hranica chráneného územia európskeho významu
[Symbol]	CHKO Poľana
[Symbol]	Hranica chráneného ložiskového územia
[Symbol]	Zosuvy
[Symbol]	Plochy rodinných domov
[Symbol]	Plochy a zariadenia pre prímestskú rekreáciu
[Symbol]	Prírodná rezervácia
[Symbol]	Rýchlostná cesta R2 <Pstruša - Kriváň>
[Symbol]	Cesty I. triedy
[Symbol]	Cesty II. triedy
[Symbol]	Cesty III. triedy
[Symbol]	Miestne komunikácie
[Symbol]	Železničná trať
TECHNICKÁ INFRAŠTRUKTÚRA	
[Symbol]	Vzdušné vedenie el. energie ZVN 400kV
[Symbol]	Tranzitný produktovod
[Symbol]	Vodojem
[Symbol]	ČOV

LEGENDA: ZaD č.5	
STAV	NÁVRH
HRANICE	
[Symbol]	Hranica zastavaného územia k 1.1.1990
[Symbol]	Výhradné ložisko OVL
FUNKČNÉ PLOCHY	
[Symbol]	Plochy rodinných domov
[Symbol]	Plochy bytových domov
[Symbol]	Plochy pre rekreáciu
[Symbol]	Plochy výroby, skladov + občianska vybavenosť
[Symbol]	Spevnené plochy a parkoviská
[Symbol]	Plocha priemyselného parku
DOPRAVA	
[Symbol]	Preložka obslužnej komunikácie
[Symbol]	Zrušenie navrhovanej preložky

Názov ÚPD: **ÚZEMNÝ PLÁN MESTA DETVA**
Zmeny a doplnky č.4

Schvaľujúci orgán: Mestské zastupiteľstvo mesta Detva


Číslo uznesenia: 103 / 19 Dátum schválenia: 20. 6. 2019

Ing. Ján ŠUFLIARSKÝ
Prímátor mesta Detva

pečiatka



ÚZ	
Obstarávateľ:	Mesto Detva
Odborne spôsobilá osoba pre obstarávanie ÚPD:	Ing. a
Architekt ÚPD:	Ing. a
Časť:	ČÍS
Názov výkresu:	ŠIR

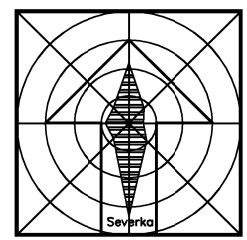

ÚZEMNÝ PLÁN MESTA DETVA	
ZMENY A DOPLNKY č. 5	
Obstarávateľ:	Mesto Detva
Odborne spôsobilá osoba pre obstarávanie ÚPD:	Ing. arch. Beata MIKUŠOVÁ
Architekt ÚPD:	Ing. arch. Marianna BOŠKOVÁ
Časť:	NÁVRH
Názov výkresu:	ŠIRŠIE VZŤAHY
Zak. číslo:	202006_53
Dátum:	12.2021
Mierka:	1:50000
Čís. výkresu:	01/25