


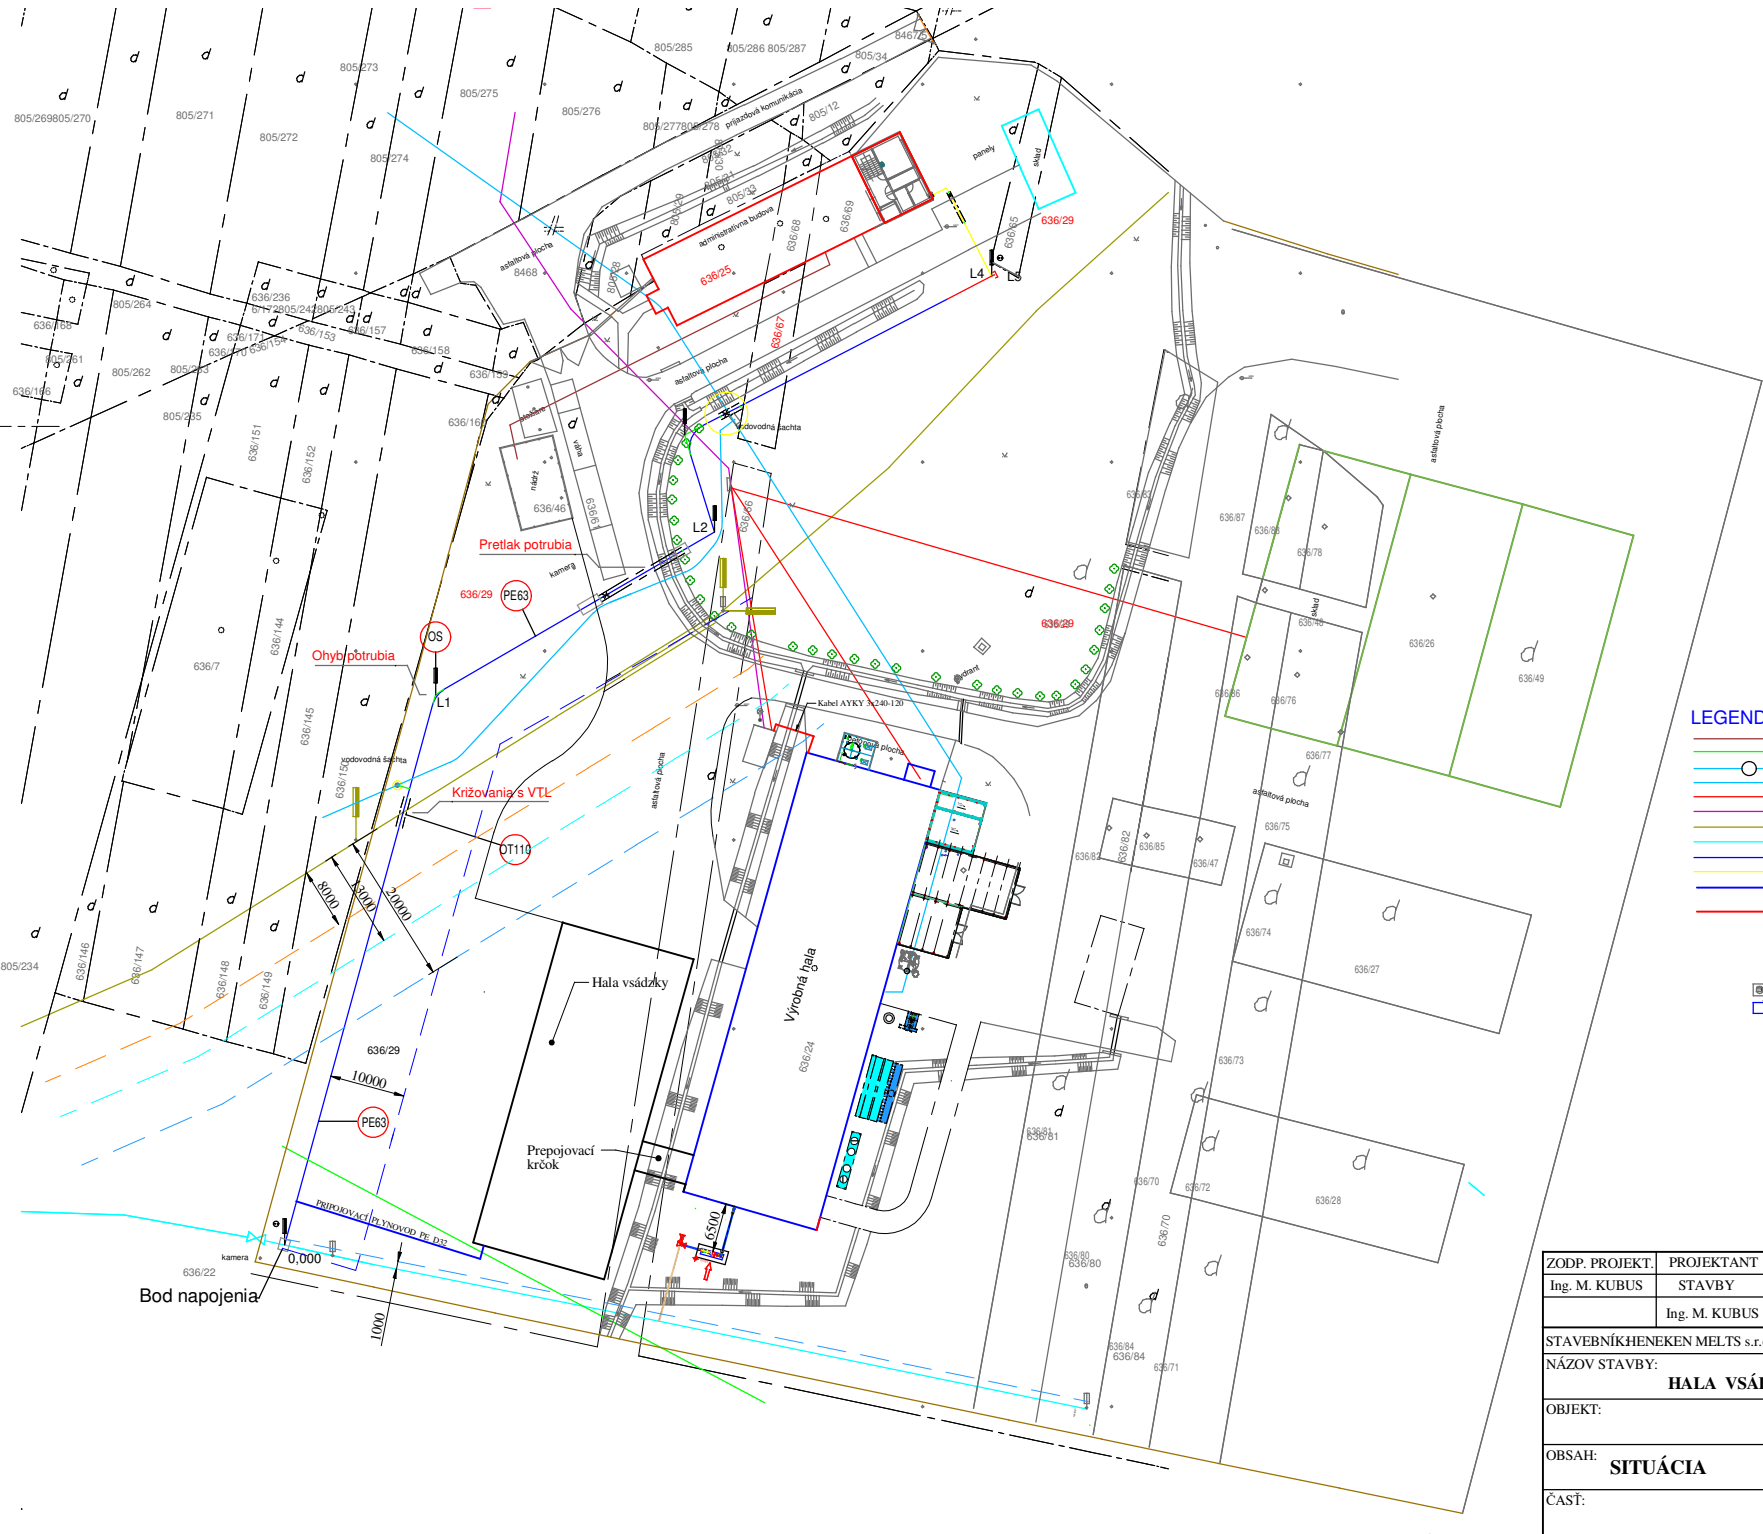

- LEGENDA ČIAR A OZNAČENIE VEDENÍ**
- Kanalizačný dažďový rozvod
 - Vodovod - pitná voda
 - Vodovodná šachta
 - Vodovod - pitná voda - studňa
 - Elektrické nízkonapäťové ve denia (NN)
 - Elektrické vysokonapäťové ve denia (VN)
 - VTL plynovod
 - Jestvujúci miestny distribučný plynovod 100 kPa
 - STL priemyselný plynovod 100 kPa
 - Jestvujúci pripoj. plynovodu (PP) PE D 110
 - Pripojovací plynovod PE D32
 - Kabel AYKY 3x240-120

- Traťostanica
- Regulačná stanica zemného plynu pre výrobnú halu

SITUÁCIA
1:500



ZODP. PROJEKT:	PROJEKTANT	VYPRACOVAL	AUTOR NÁVRHU	 VLASTNÍK VÝKRESU: SPIŠCOL, s.r.o. Štefánikovo nám. 4 Spišská Nová Ves, 052 01
Ing. M. KUBUS	STAVBY	Ing. M. KUBUS		
	Ing. M. KUBUS			
STAVEBNÍK: HENKEN MELTS s.r.o. MIESTO: SPIŠSKÉ VLACHY				
NÁZOV STAVBY:			PARCELA	Č. ZÁKAZKY
HALA VSÁDZKY			636/29, 66	015/21
OBJEKT:			KLASIF. STAVBY	FORMÁT
			1 2 5 1	A 2
OBSAH:				DÁTUM
SITUÁCIA				06/2021
				MIERKA
				1 : 500
				STUPEŇ:
				PSP
ČASŤ:			ARCH. Č.:	Č. VÝKRESU:
			511-01.00.00	01.00.00