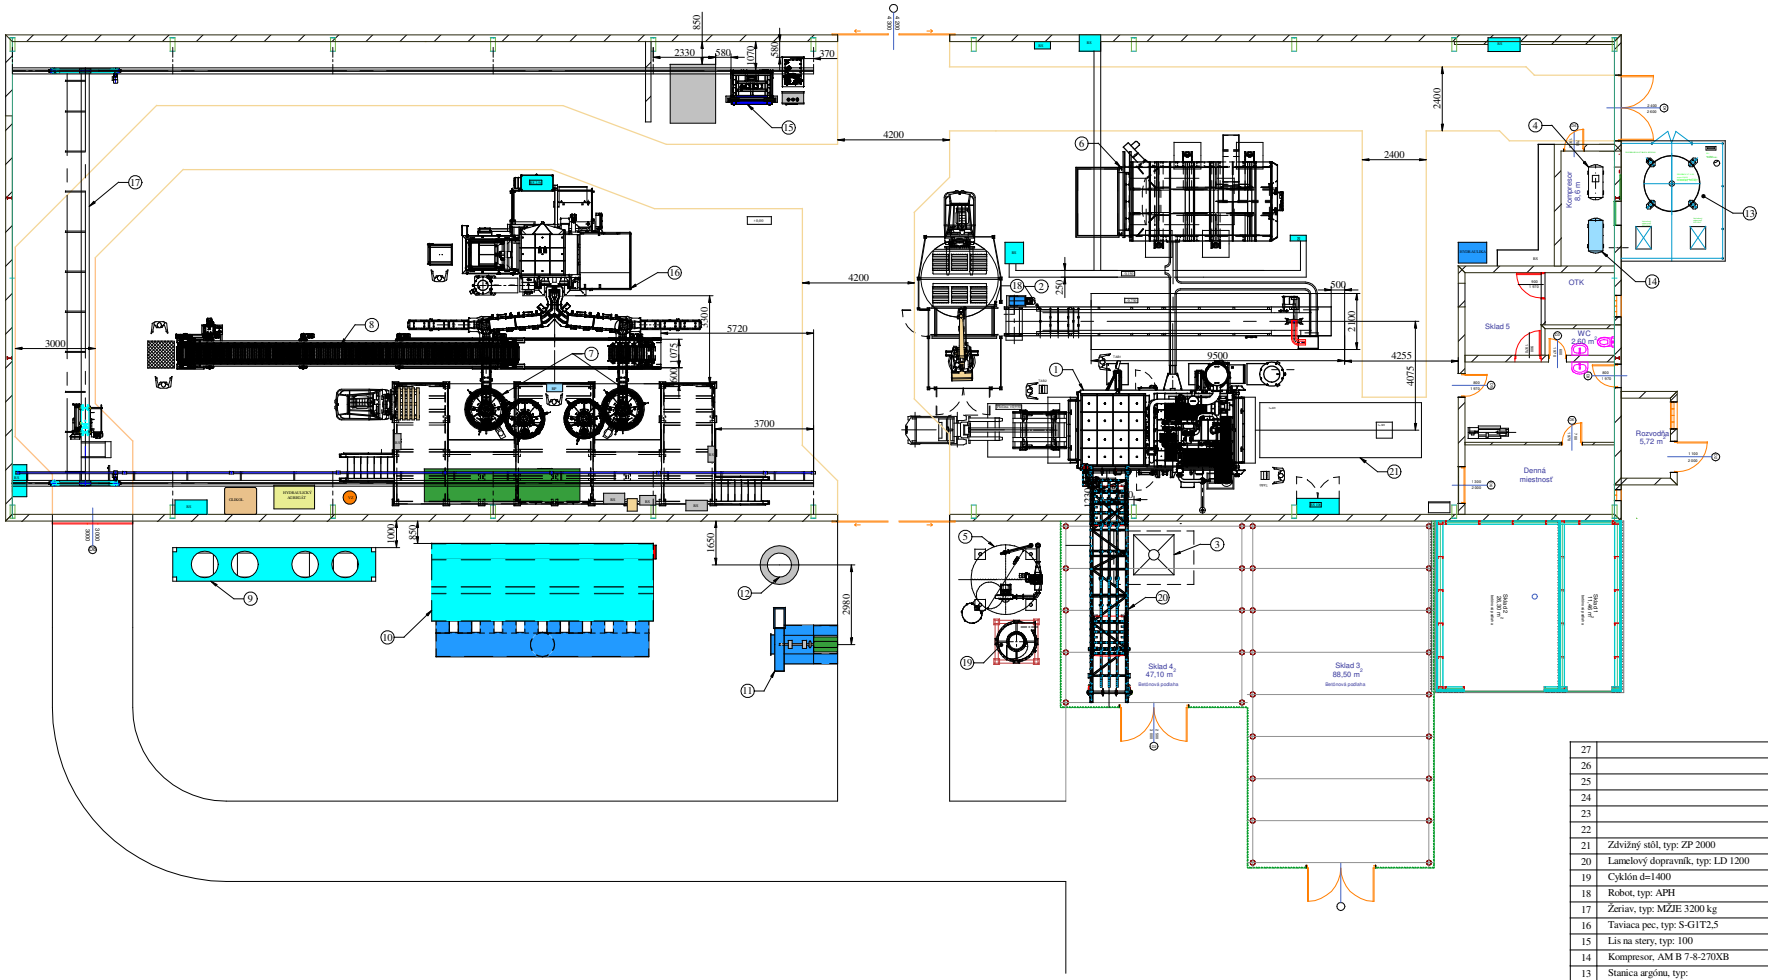


POZ.	NÁZOV - ROZMER	J	MNOŽS.	VÝKRES-NOR.	POZN.
27					
26					
25					
24					
23					
22					
21	Zdvižný stôl, typ: ZP 2000	ks	1		
20	Lamelový dopravník, typ: LD 1200	ks	1		
19	Cyklón d=1400	ks	1		
18	Robot, typ: APH	ks	1		
17	Žeriav, typ: MŽJE 3200 kg	ks	1		
16	Taviaca pec, typ: S-G1T2,5	ks	1		
15	Lis na stery, typ: 100	ks	1		
14	Kompresor, AM B 7-8-270XB	ks	1		exist
13	Stanica argónu, typ:	ks	1		
12	Komín, typ: D900-13,8 m	ks	1		exist
11	Ventilátor, typ: RVI 1250	ks	1		exist
10	Filter, typ: DLH 600-10 K	ks	1		exist
9	Chladiaca jednotka, typ: VT 11/22	ks	1		
8	Liaci pásový dopravník, typ: LPP-4t	ks	1		
7	Indukčná pec, typ: 04A-172593-247-11	ks	1		
6	Ustaľovacia pec, typ: HF SW 6000	ks	1		exist
5	Vapenné hospodárstvo	ks	1		exist.
4	Kompresor, typ:	ks	1		exist.
3	Lis na stery, typ:	ks	1		exist.
2	Liaci pásový dopravník, typ:	ks	1		
1	Taviaca pec ST-G3T10	ks	1		

ZODP. PROJEKT.	PROJEKTANT	VYPRACOVAL	AUTOR NÁVRHU
Ing. M. KUBUS	STAVBY	Ing. M. KUBUS	
	Ing. M. KUBUS		

STAVEBNÍK:HENEKEN MELTS s.r.o. MIESTO: SPIŠSKÉ VLACHY

VLASTNÍK VÝKRESU:
SPIŠCOL, s.r.o.
Štefánikovo nám. 4
Spišská Nová Ves, 052 01

NÁZOV STAVBY:
ROZŠÍRENIE TECHNOLÓGIE

PARCELA: **636/24,29**

OBJEKT:

KLASIF. STAVBY: 1 2 5 1

OBSAH:
DISPOZÍCIA TECHNOLÓGIE

ČASŤ:
D1 - TECHNOLOGICKÁ

Č. ZÁKAZKY	**013/20**
FORMÁT	**A 1**
DÁTUM	**03/2020**
MIERKA	**1 : 100**
STUPEŇ:	**PSP**
ARCH. Č.:	**470-02.00.00**
Č. VÝKRESU:	**02.00.00**