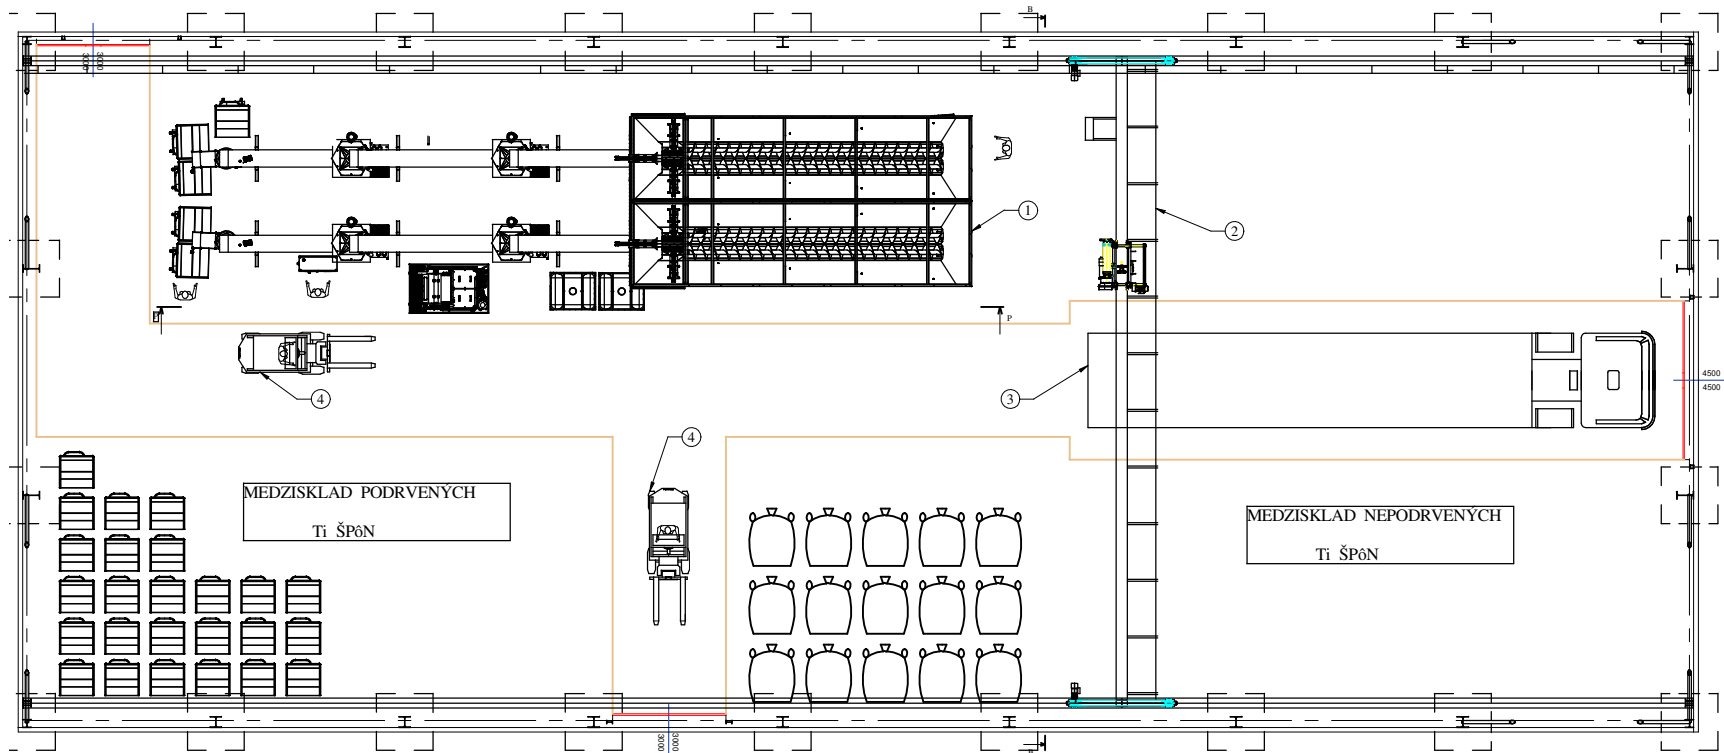


6					
5					
4	Vysokozdvížný vozík				
3	Kamión				
2	Žeriav 6,3t		ks	1	
1	Linka na spracovanie Ti-špŇn		ks	1	
POZ.	NÁZOV - ROZMER		J	MNOŽ.	VÝKRES-NOR.
				POZN.	
ZODP. PROJEKT.	PROJEKTANT	VYPRACOVAL	AUTOR NÁVRHU		VLASTNÍK VÝKRESU:  SPIŠCOL, s.r.o. Štefánikovo nám. 4 Spišská Nová Ves, 052 01
Ing. M. KUBUS	STAVBY	Ing. M. KUBUS			
	Ing. M. KUBUS				
STAVEBNÍK		CHENEKEN MELTS s.r.o	MIESTO: SPIŠSKÉ VLACHY		
NÁZOV STAVBY:			PARCELA	Č. ZÁKAZKY	015/21
HALA VSÁDZKY			636/29,66	FORMÁT	A 2
OBJEKT:			KLASIF. STAVBY	DÁTUM	06/2021
			1 2 5 1	MIERKA	1 : 100
OBSAH:		TECHNOLÓGIA HALY VSÁDZKY			STUPEŇ: PSP
ČASŤ:			ARCH. Č.:	Č. VÝKRESU:	
D1 - TECHNOLOGICKÁ			511-03.00.00	03.00.00	