

SLANSKÉ NOVÉ MESTO

ÚZEMNÝ PLÁN OBCE NÁVRH




LEGENDA

STAV	NÁVRH	VÝHLAD	
			HRANICA OKRESOV
			HRANICA KATASTRÁLNEHO ÚZEMIA
			HRANICA ZASTAVANÉHO ÚZEMIA OBCE
			HRANICA NAVRHOVANEJ ZASTAVANOSTI ÚZEMIA PODĽA §139a) ods. 8 STAVEBNÉHO ZÁKONA
			SKCHVU025 SLANSKE VRCHY
			NÁRODNÁ PRÍRODNÁ REZERVÁCIA KRČMÁRKA
			ZASTAVANÉ ÚZEMIE / NÁVRH ROZŠÍRENIA ZASTAVANÉHO ÚZEMIA
			CESTY II. A III. TRIEDY
			ŽELEZNIČNÁ TRAŤ
			TURISTICKÉ TRASY CYKLOTRASY
			OCHRANNÉ PÁSMA LETISKA KALŠA A ZEMPLÍNSKA TEPLICA
			VZDUŠNÉ ELEKTRICKÉ VEDENIE 110 kV
			VZDUŠNÉ ELEKTRICKÉ VEDENIE 22 kV
			REGULAČNÁ STANICA PLYNU
			VTL PLYNOVOD
			PLYNOVOD BRATSTVO
			ROPOVOD DRUŽBA
			PRÍVODNÉ POTRUBIE PITNEJ VODY
			VODNÝ ZDROJ A JEHO OCHRANNÉ PÁSMO
			VODOJEM
			ČISTIAREŇ ODPADOVÝCH VÔD
			CHLÚ GEOTERMÁLNA ENERGIA

SCHVAĽOVACIA DOLOŽKA - ÚZEMNÝ PLÁN OBCE SLANSKÉ NOVÉ MESTO

SCHVAĽOVACÍ ORGÁN: ZASTUPITEĽSTVO OBCE SLANSKÉ NOVÉ MESTO	MILAN DIHENEŠČIK
ČÍSLO UZNESENIA POTVRDZUJÚCEHO PLATNOSŤ ÚPN-O:	STAROSTA OBCE
ZÁVÄZNÁ ČASŤ VYHLÁSENÁ VZN.Č.	SLANSKÉ NOVÉ MESTO
UZNESENIM ČÍSLO.:	
DÁTUM SCHVAĽENIA:	PEČIATKA

	ÚZEMNÝ PLÁN OBCE SLANSKÉ NOVÉ MESTO
	NÁVRH
Obstarávateľ: obec SLANSKÉ NOVÉ MESTO	01/2022
Hlavní riešitelia: Ing. arch. Ladislav Timura Ing. arch. Dušan Burák, CSc.	
Zodpovední riešitelia: Ing. Vojtech Pejko Ing. Marek Dubiel	1:50 000
Obsah: ŠIRŠIE VZŤAHY (NÁVRH ZÁUJMOVÉHO ÚZEMIA)	1

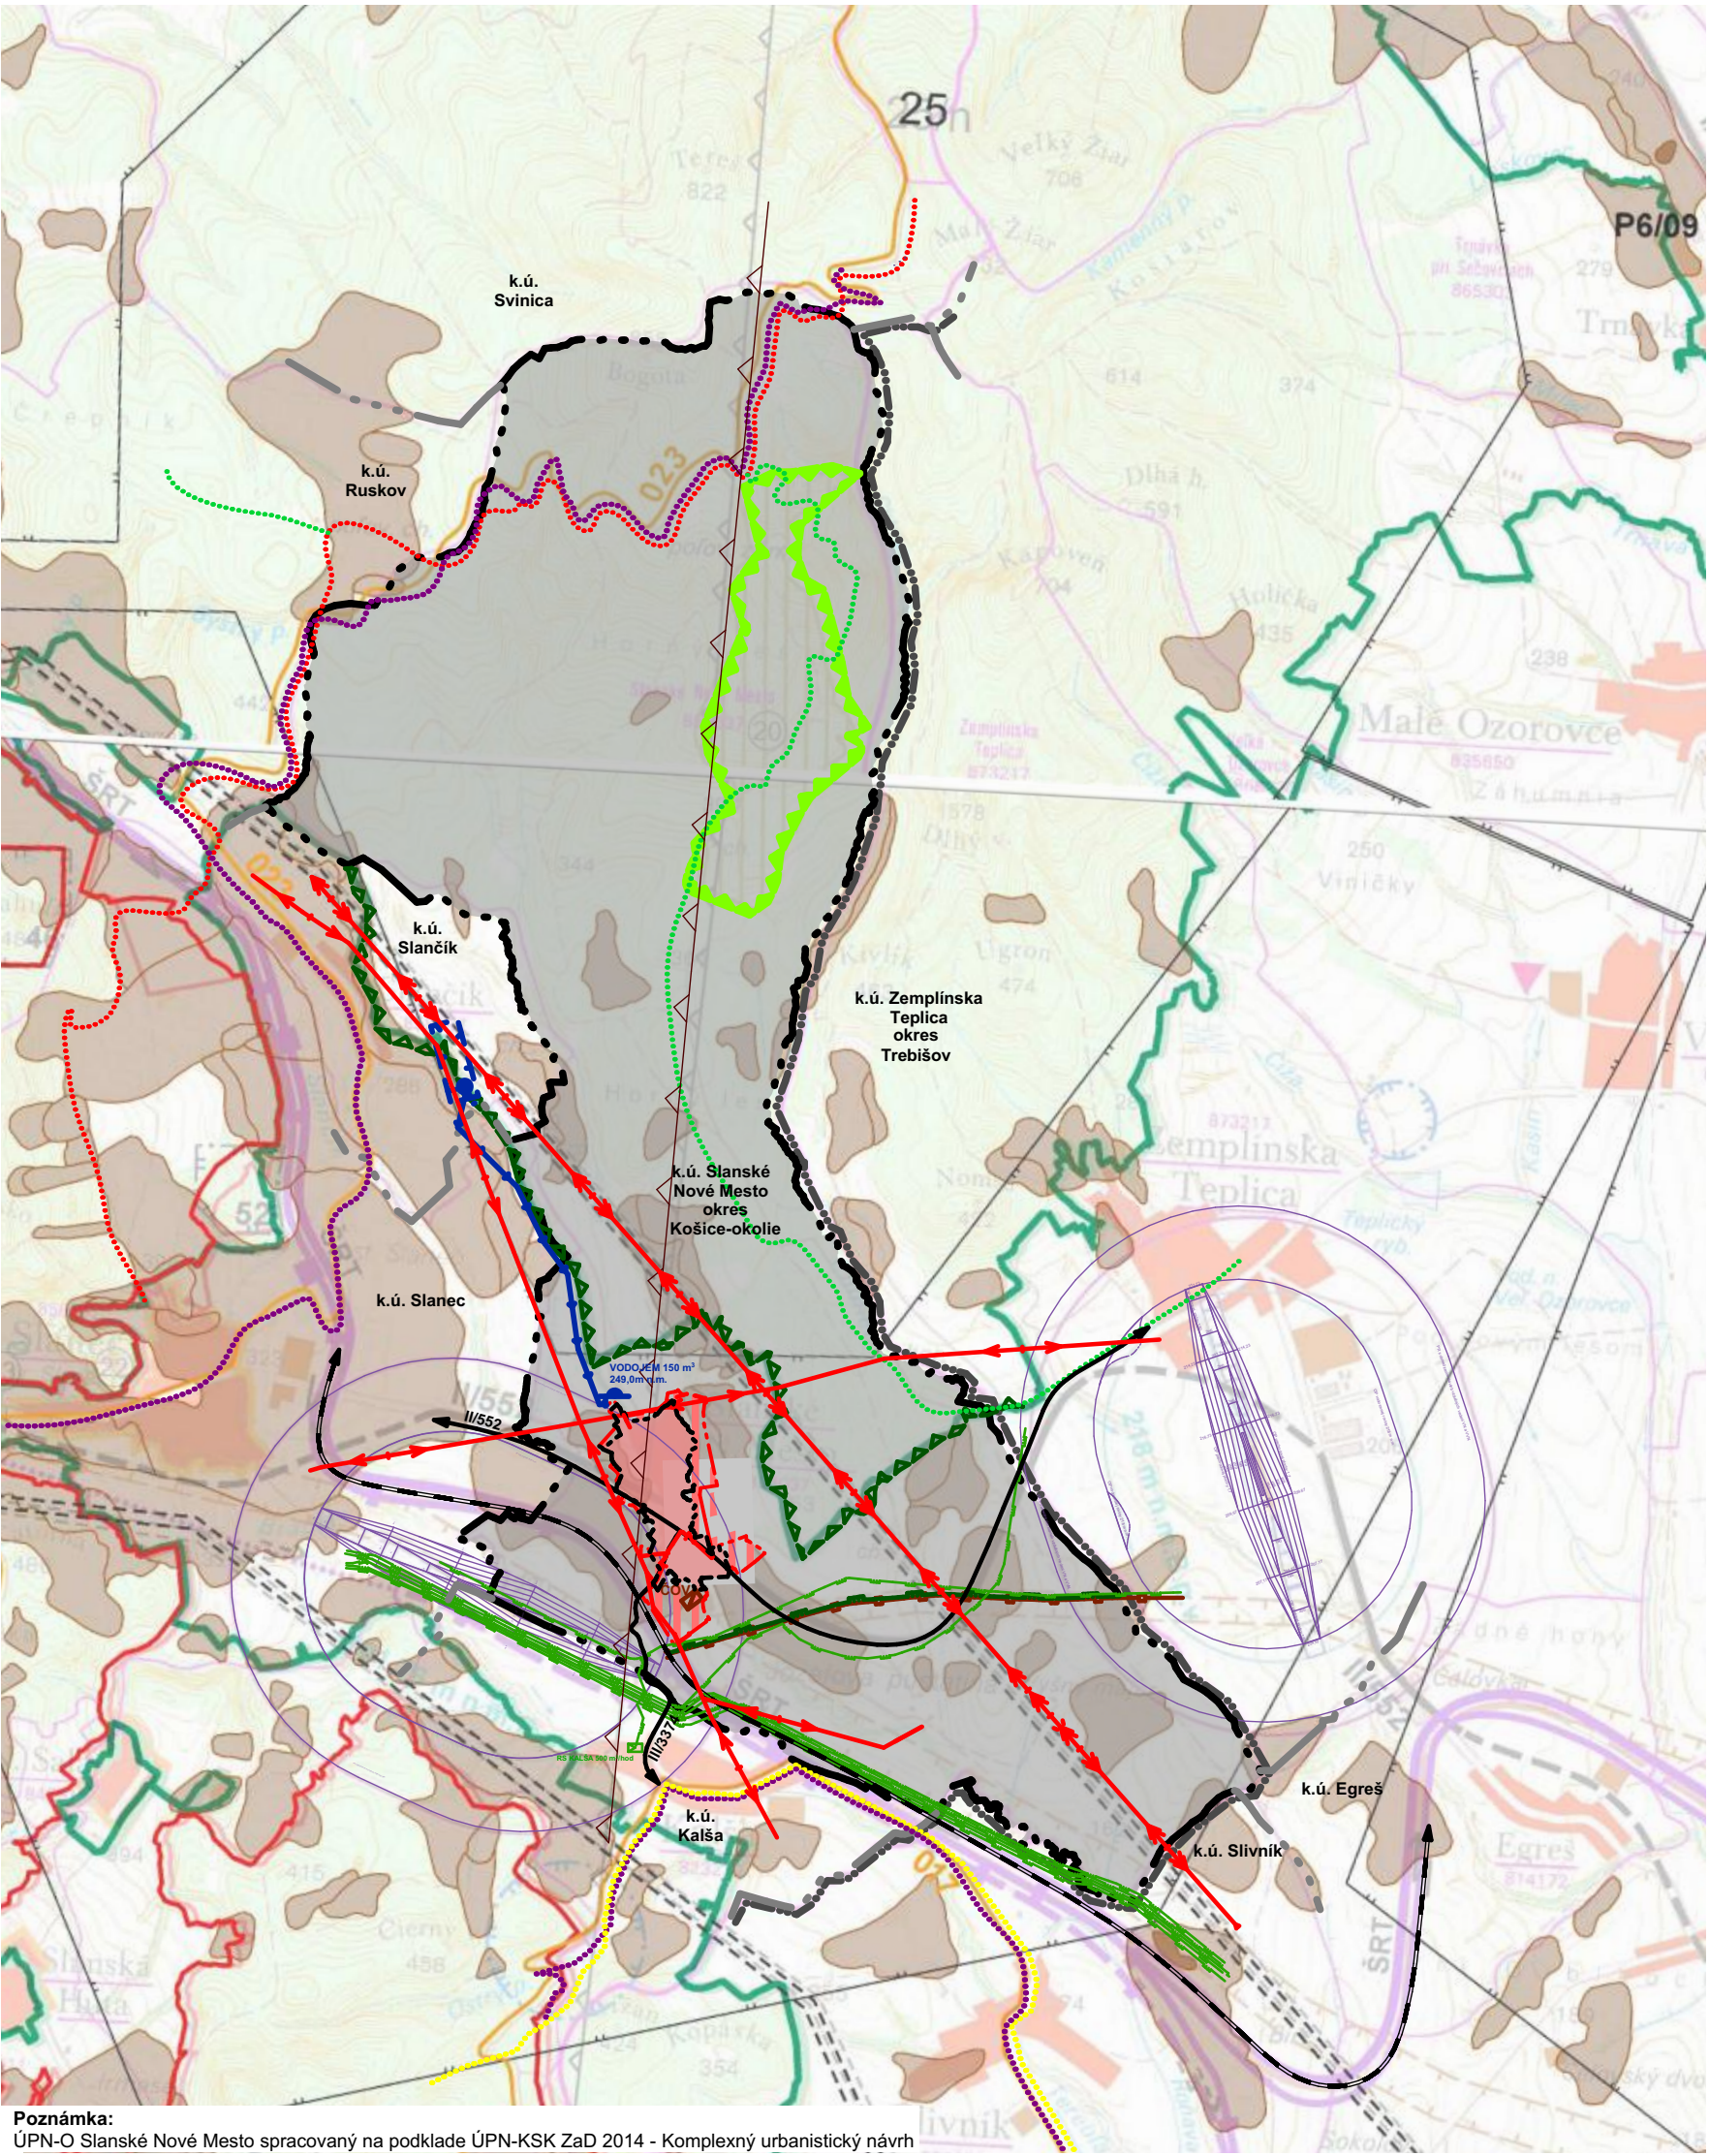

Poznámka:
ÚPN-O Slanské Nové Mesto spracovaný na podklade ÚPN-KSK ZaD 2014 - Komplexný urbanistický návrh