


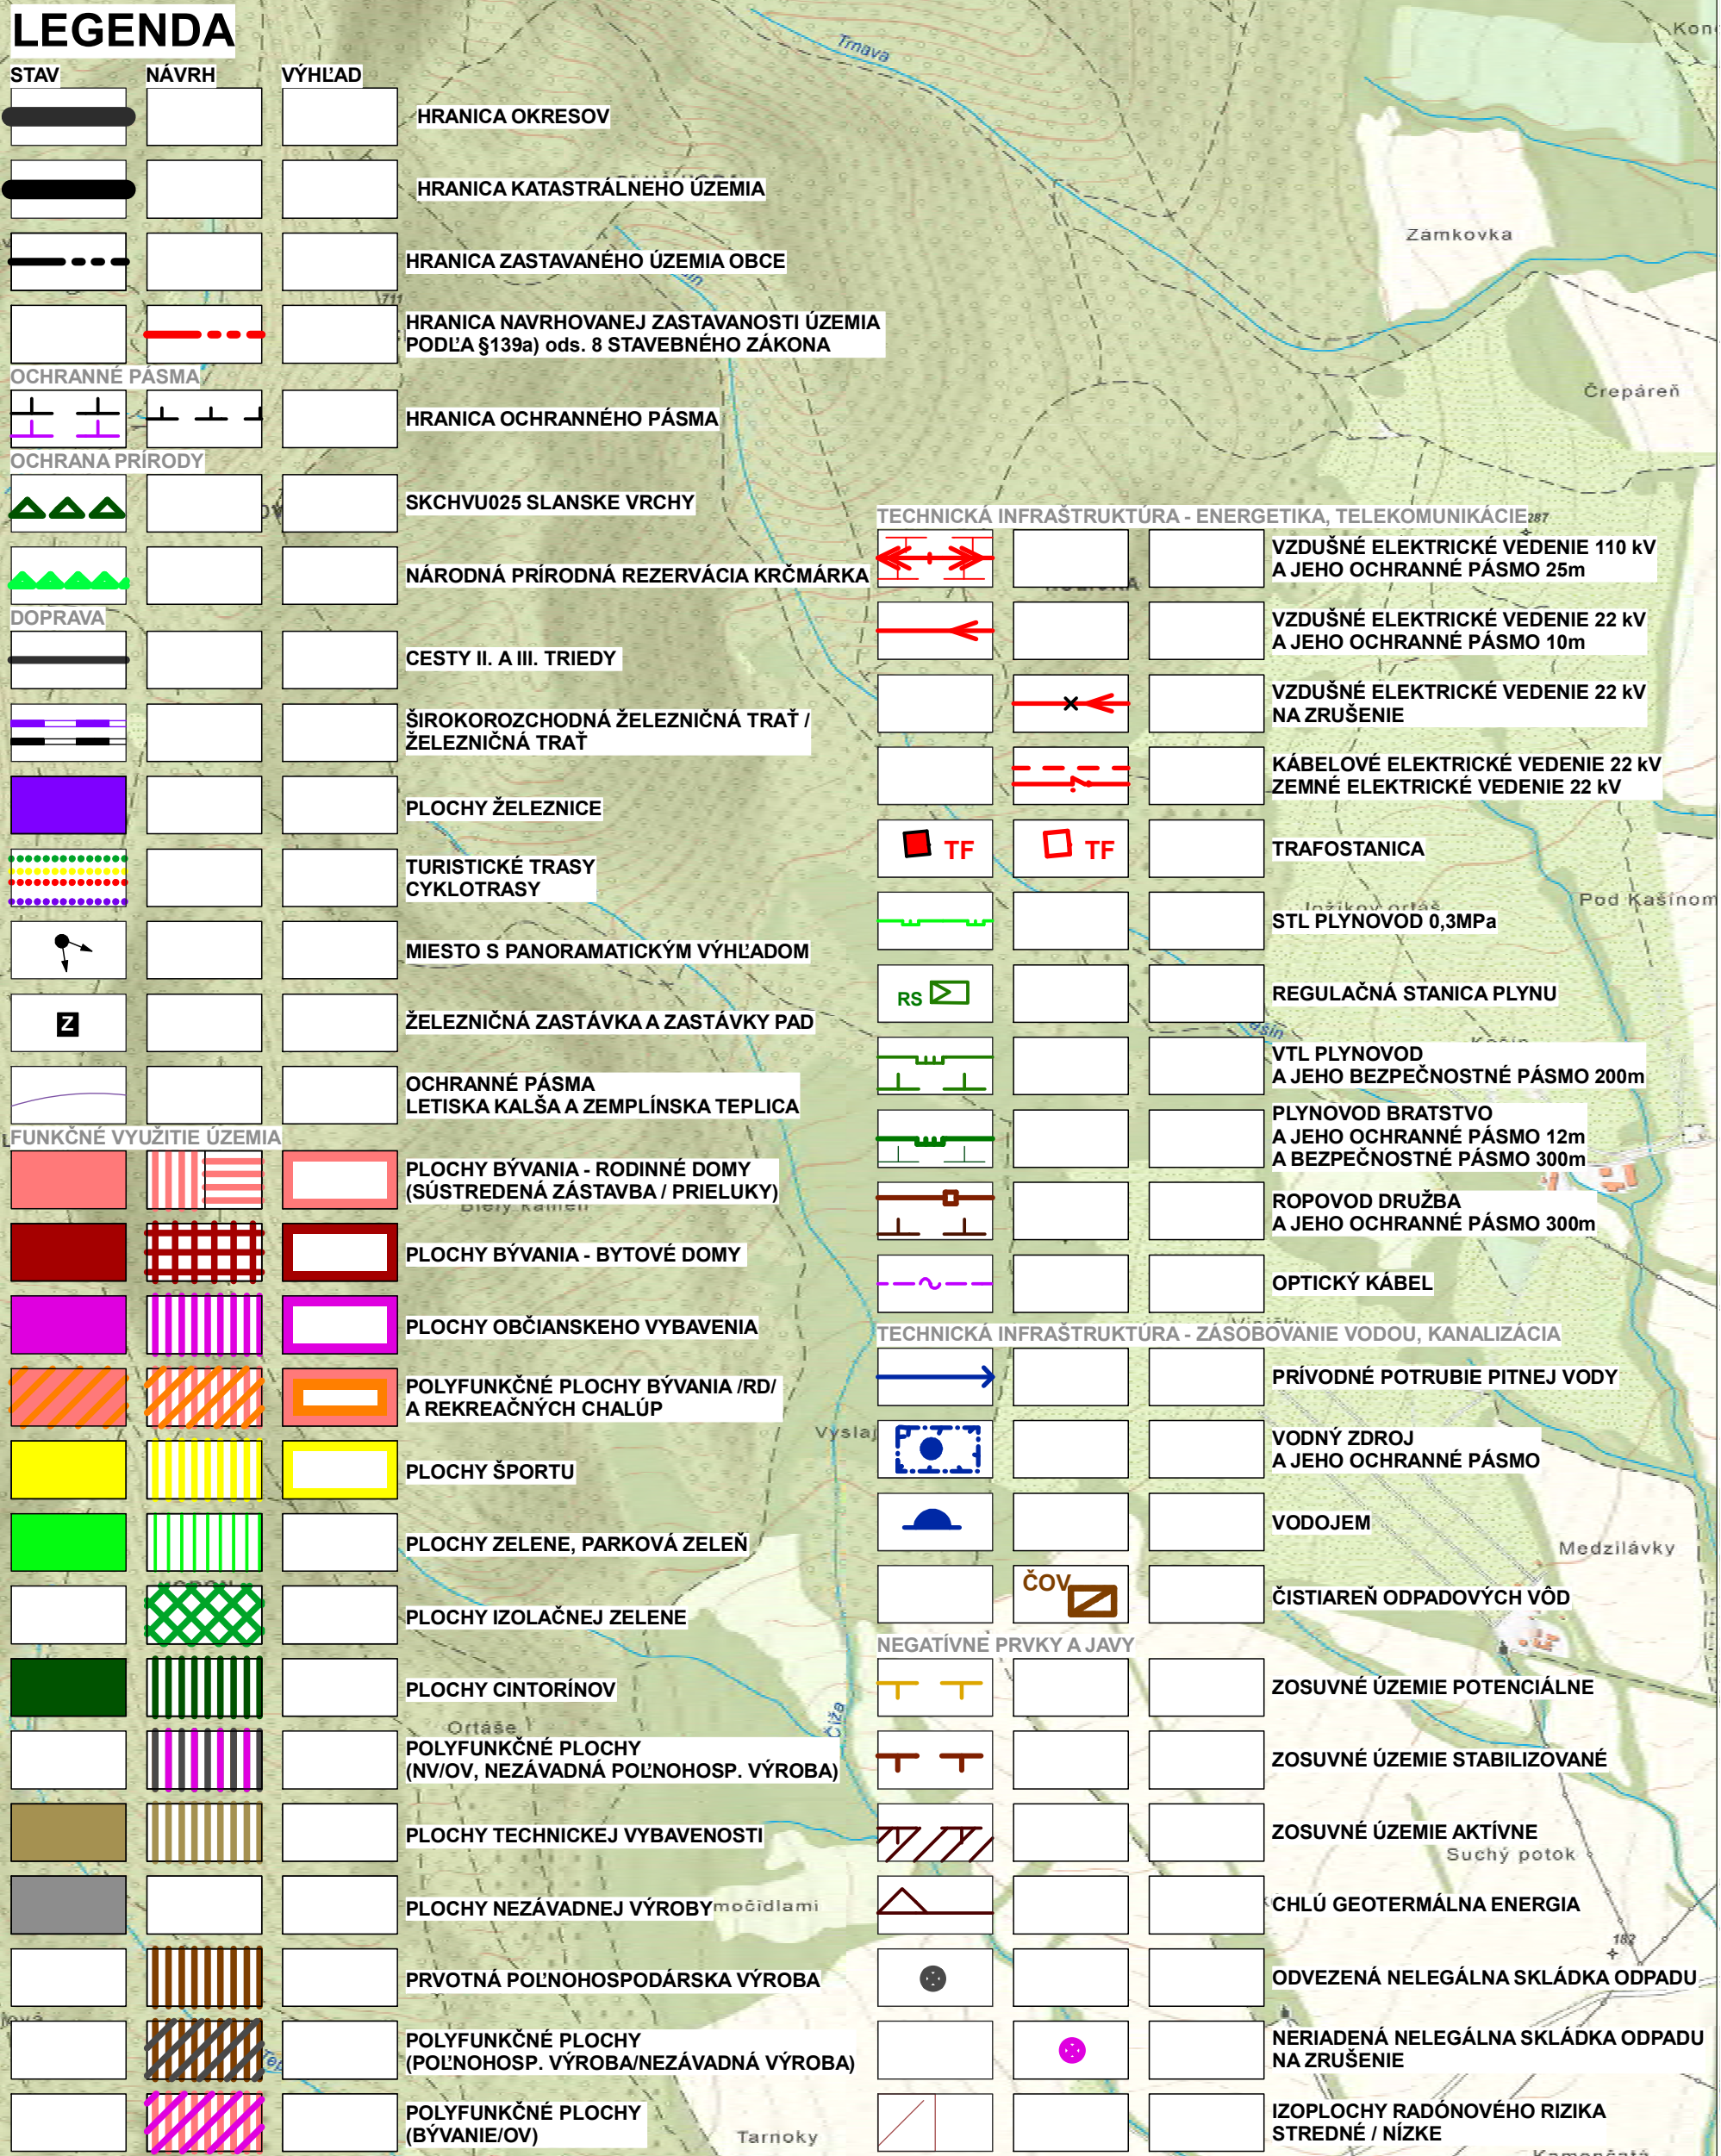

	ÚZEMNÝ PLÁN OBCE SLANSKÉ NOVÉ MESTO NÁVRH	
Obstarávateľ: obec SLANSKÉ NOVÉ MESTO	01/2022	
Hlavní riešiteľ: Ing. arch. Ladislav Timura Ing. arch. Dušan Burák, CSc.		
Zodpovední riešitelia: Ing. Vojtech Pejko Ing. Marek Dubiel	1:15 000	
Obsah: KOMPLEXNÝ NÁVRH PRIESTOROVÉHO USPORIADANIA A FUNKČNÉHO VYUŽITIA KATASTRÁLNEHO ÚZEMIA	2	