




ŘEZ A-A  
1 : 100

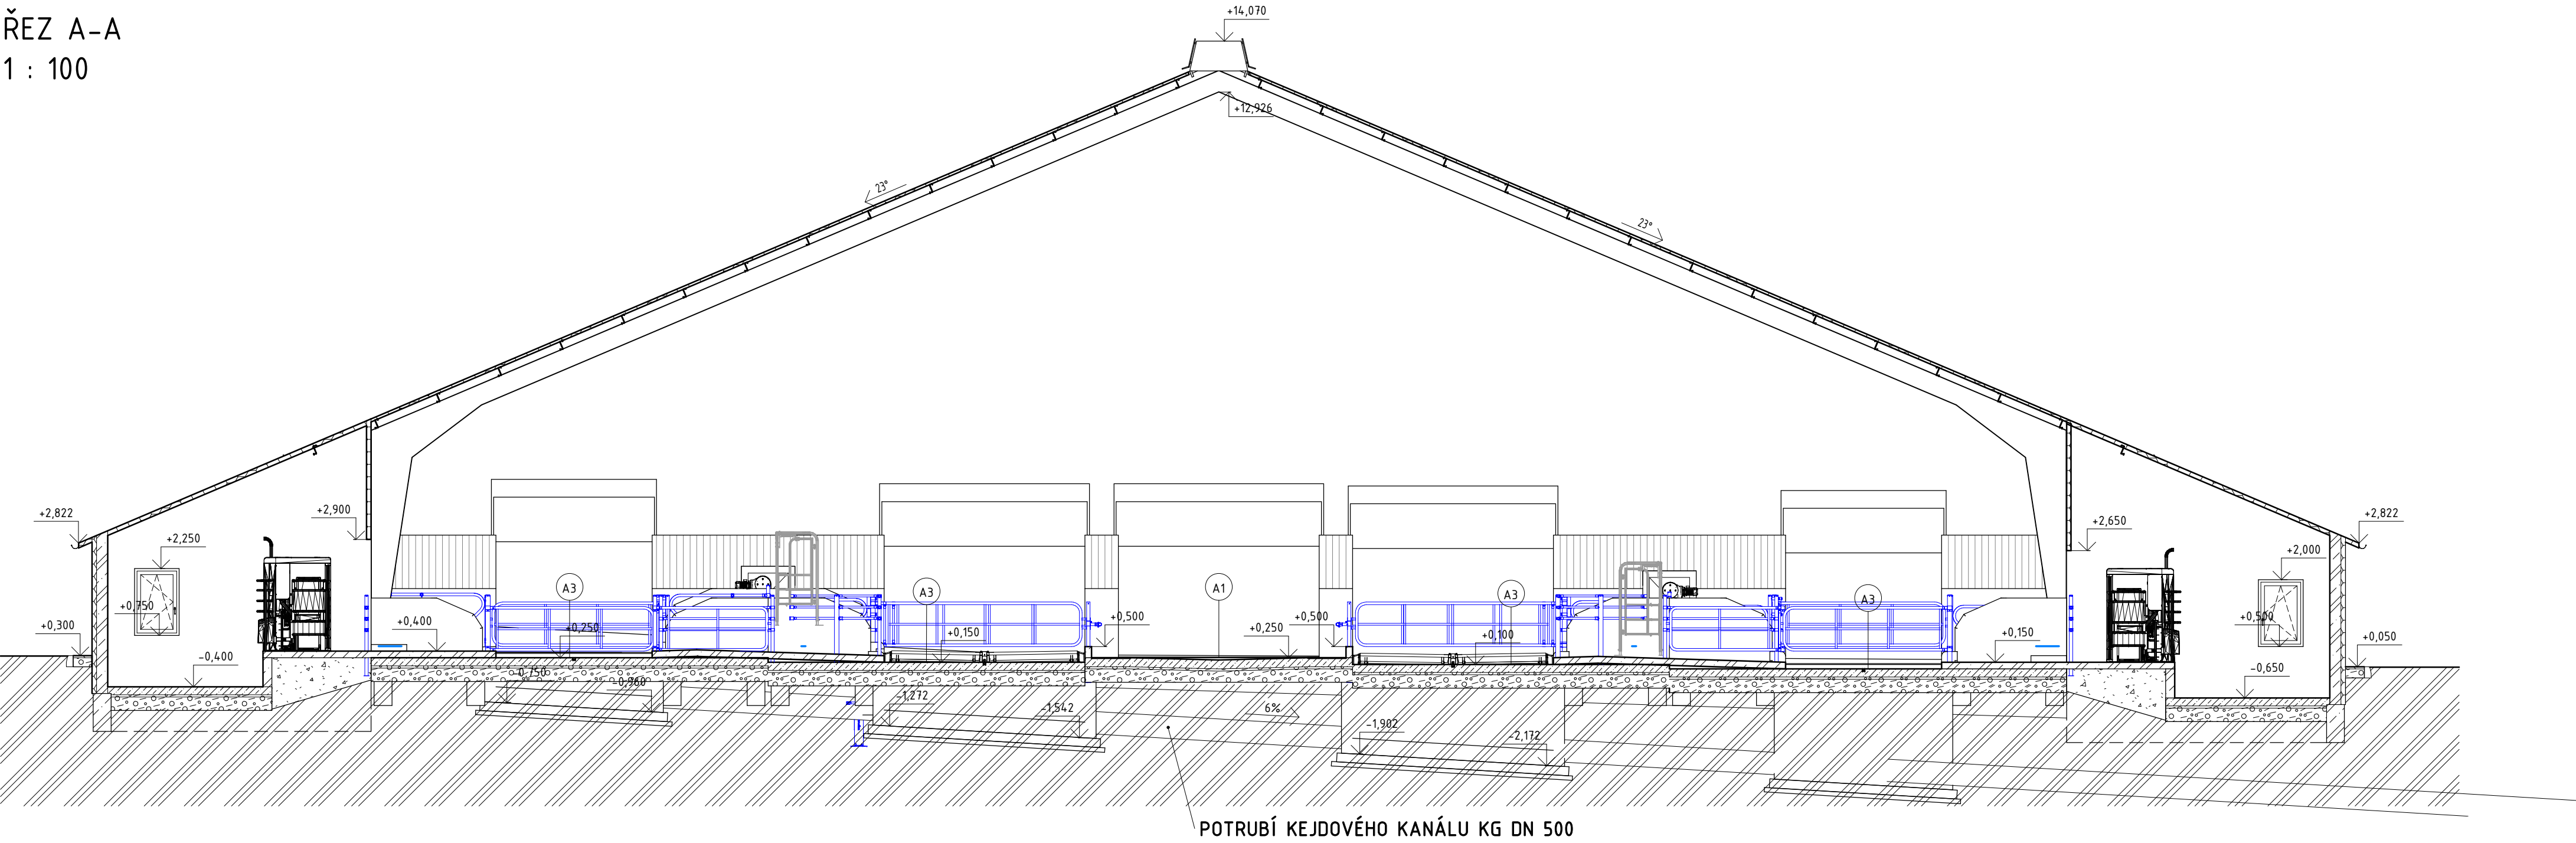


ŘEZ B-B  
1 : 100

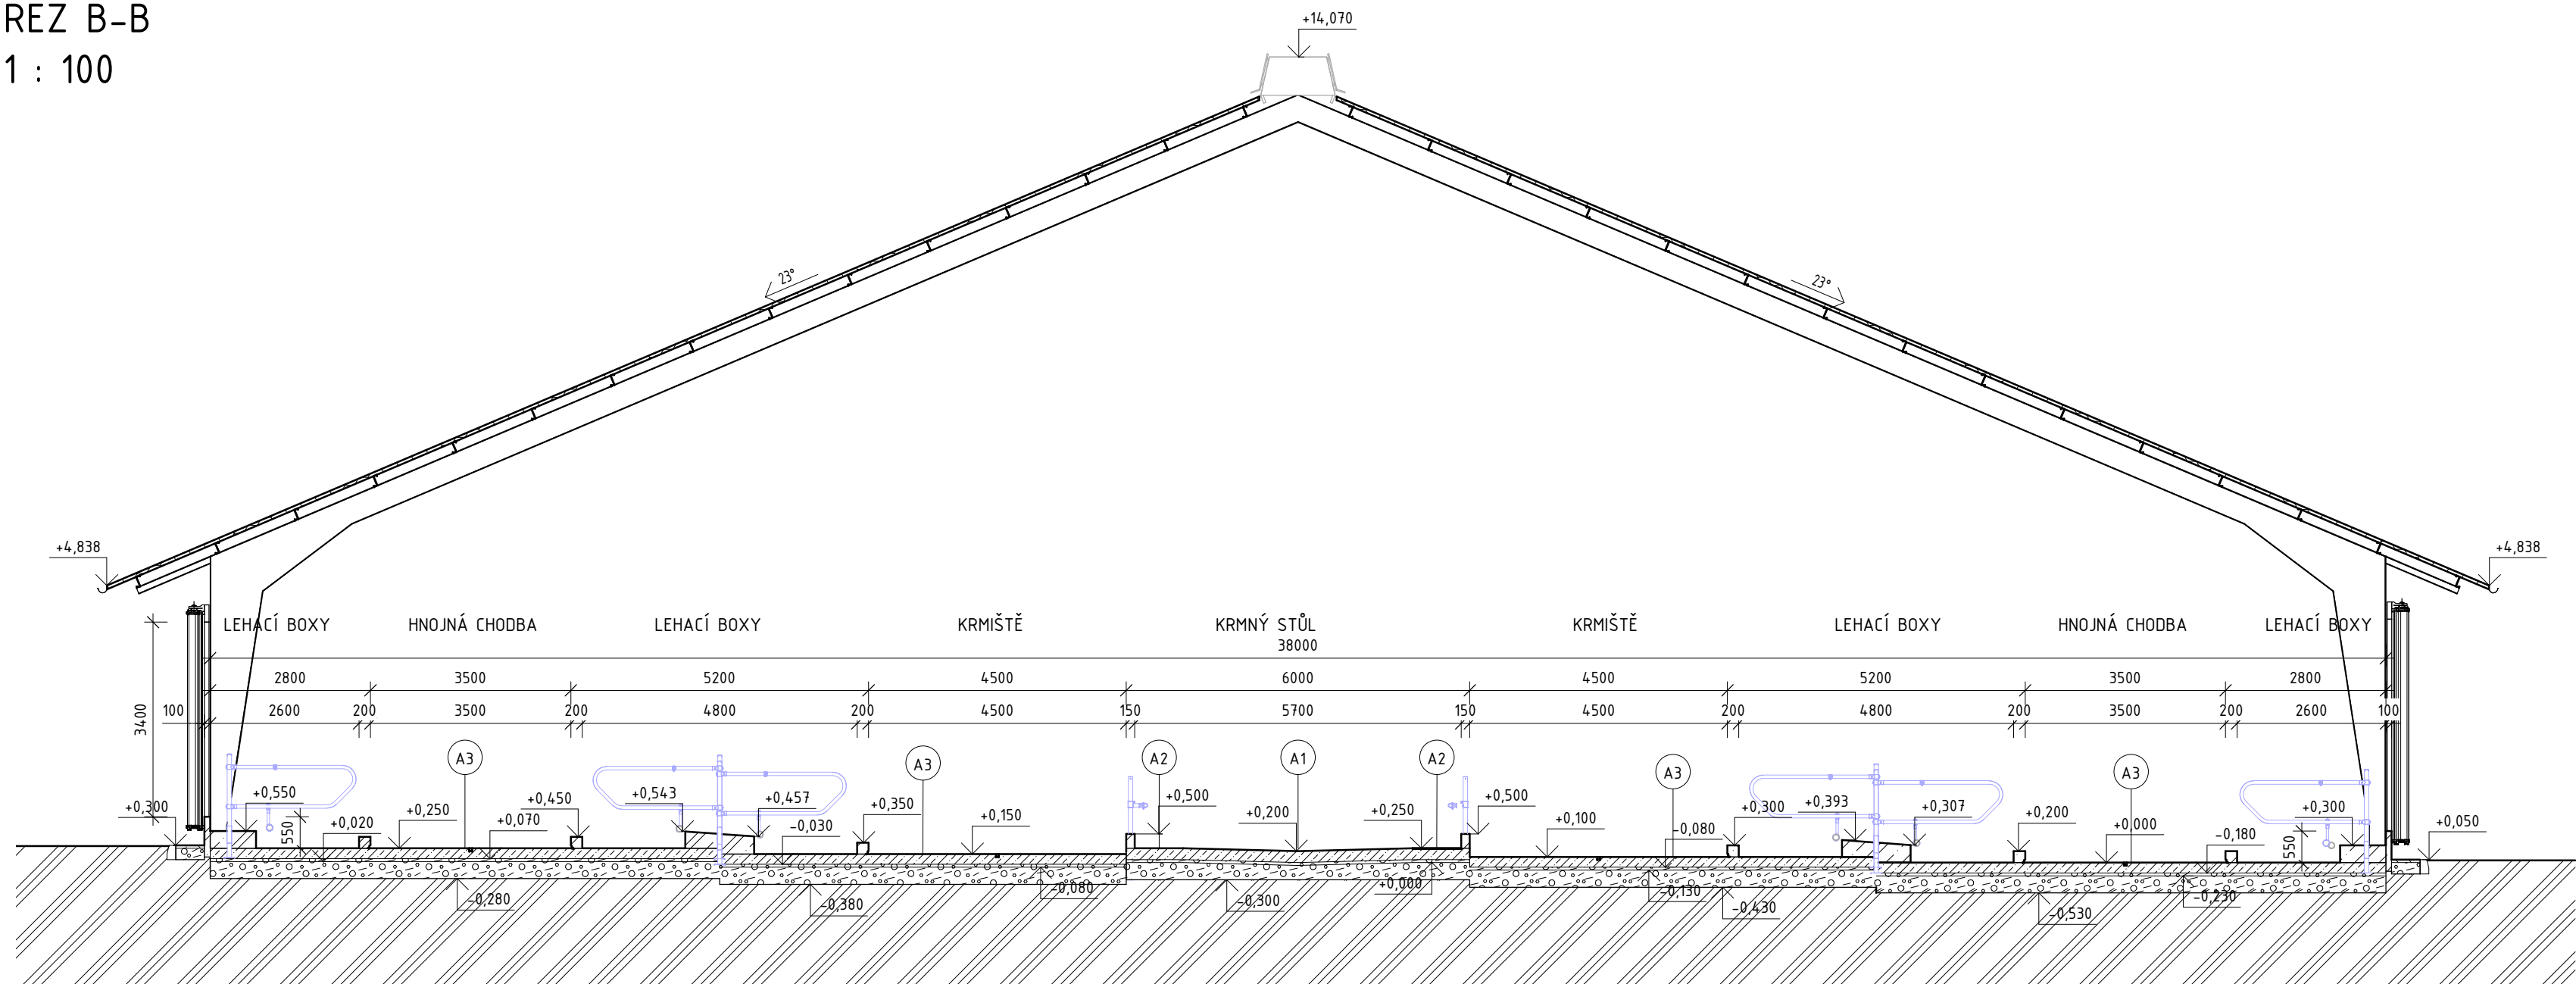

Detail rýhování podlah průchoďů

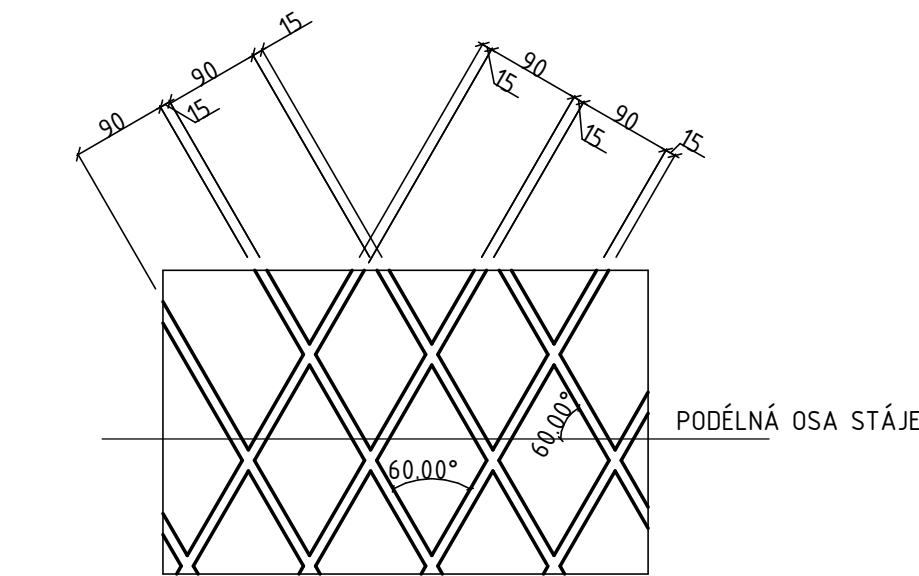

Detail rýhování podlah krmíště

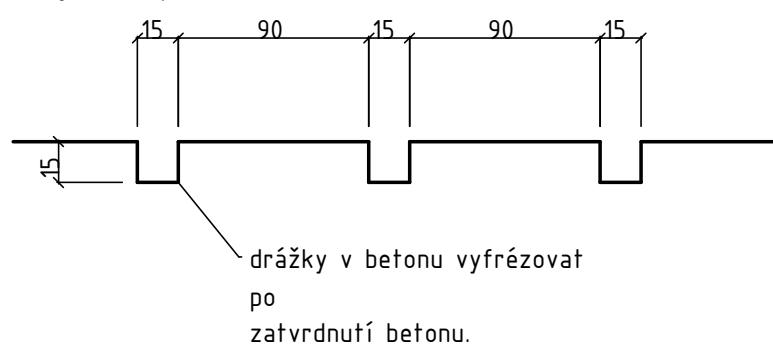

LEGENDA SKLADEB

|   |                                                 |
|---|-------------------------------------------------|
| <b>A1 - KRMNÝ STŮL</b><br>ŽELEZOBETON C25/30 XC3 VLOŽENOU KARI SÍTÍ 2 x 6/150x6/150<br>OCHRANNÁ GEOTEXTÍLIE 300g/m <sup>2</sup><br>FÓLIOVÁ HYDROIZOLACE<br>OCHRANNÁ GEOTEXTÍLIE 300g/m <sup>2</sup><br>HUTNĚNÉ DRCENÉ KAMENIVO FR. 4-8mm<br>HUTNĚNÉ DRCENÉ KAMENIVO FR. 0-63mm<br>ROSTLÝ TERÉN                                  | <b>TL.(mm)</b><br>200 mm<br><br>50 mm<br>300 mm |
| <b>A2 - KRMNÝ STŮL</b><br>EPOXIDOVÝ NÁTĚR šíře 900mm   |                                                 |
| <b>A3 - PODLAHA KRMÍŠTĚ, HNOJNÁ CHODBA, LEHACÍ BOXY</b><br>ŽELEZOBETON C25/30 XC3 VLOŽENOU KARI SÍTÍ 2 x 6/150x6/150<br>OCHRANNÁ GEOTEXTÍLIE 300g/m <sup>2</sup><br>FÓLIOVÁ HYDROIZOLACE<br>OCHRANNÁ GEOTEXTÍLIE 300g/m <sup>2</sup><br>HUTNĚNÉ DRCENÉ KAMENIVO FR. 4-8mm<br>HUTNĚNÉ DRCENÉ KAMENIVO FR. 0-63mm<br>ROSTLÝ TERÉN | <b>TL.(mm)</b><br>180 mm<br><br>50 mm<br>300 mm |

|   |                                                           |
|---|-----------------------------------------------------------|
| <b>A4 - KEJDOVÝ KANÁL</b><br>PROPADLO<br>SKLUZNÝ ŽLAB DN 500 (KANALIZAČNÍ TRUBKA ROZŘÍZNUTÁ NAPŮL) VE SPÁDU 6%<br>ŽELEZOBETON C25/30 XC3 - OBETONOVÁNÍ TROUBY<br>ŽELEZOBETON C25/30 XC3 SE SÍTÍ S OKY 6/100/100<br>PODKLADNÍ BETON C12/15<br>ŠTĚRKOPÍSKOVÝ PODSYP | <b>TL.(mm)</b><br><br>100 mm<br>200 mm<br>50 mm<br>200 mm |
| <b>C1 - ZASTŘEŠENÍ STÁJE</b><br>STŘEŠNÍ KRYTINA IZOLOVANÝ PANEĽ<br>TENKOSTĚNNÉ OCELOVÉ VAZNIČKY<br>OCELOVÝ RÁM   | <b>TL.(mm)</b><br>40 mm                                   |
| <b>C2 - ZASTŘEŠENÍ DOJÍRNY</b><br>STŘEŠNÍ KRYTINA IZOLOVANÝ PANEĽ<br>TENKOSTĚNNÉ OCELOVÉ VAZNIČKY<br>OCELOVÝ RÁM   | <b>TL.(mm)</b><br>60 mm                                   |

POZNÁMKA

- DOKUMENTACE JE ZPRACOVÁNA V ROZSAHU A PRO ÚČELY ÚZEMNÍHO ŘÍZENÍ
- DETAILNÍ ŘEŠENÍ VŠECH OBJEKTŮ, DIMENZE PRVKŮ A INŽENÝRSKÝCH SÍTÍ APOD. BUDE ŘEŠENO V DOKUMENTACI PRO PROVÁDĚNÍ STAVBY,
- TECHNOLOGIE JE VYZNAČENA SCHEMATICKY,
- KONSTRUKCE HALY JE ZOBRAZENA SCHEMATICKY
- KONSTRUKCE HALY BUDE SOUČÁSTÍ DODÁVKY ZHOTOVITELE STAVBY (BUDE ŘEŠENO S VYBRANÝM DODAVATELEM HALY),
- VŠECHNY ROZMĚRY A DIMENZE VŠECH KONSTRUKČNÍCH PRVKŮ MUSÍ BÝT OVĚŘENY A UPŘESNĚNY V PROJEKTOVÉ DOKUMENTACI PRO PROVÁDĚNÍ STAVBY.

±0,000 = 224,750 m n. m.

|       |       |       |            |        |
|-------|-------|-------|------------|--------|
| index | popis | datum | vypracoval | podpis |
|       |       |       |            |        |

|   |                                              |                 |            |                 |   |
|---|----------------------------------------------|-----------------|------------|-----------------|---|
| <div><div>www.farmtec.cz</div></div>        |                                              |                 |            | číslo výstisku  |   |
| hlavní projektant   | zodpov. projektant                           | vypracoval      | schválil   |                 | <div><b>FARMTEC a.s.</b><br/>oblastní ředitelství Uherské Hradiště<br/>Na Splávku 1182<br/>686 01 Uherské Hradiště<br/>tel.: 602 541 893<br/>e-mail: mvarecha@farmtec.cz</div> |
| Ing. M. Vařecha   | Ing. Marčan                                  | Ing. M. Vařecha | I. Vařecha |                 |   |
| kraj   | Nitranský kraj                               | okres Levice    |            |                 |   |
| obec   | Drženiče                                     |                 |            |                 |   |
| stavebník   | Poľnohospodárske družstvo Bátorce, 935 03    |                 |            |                 |   |
| stavba   | Modernizácia farmy dojníc<br><b>DRŽENICE</b> |                 |            |                 |   |
| SO, PS   | SO-01 STÁJ 1                                 |                 |            | stupeň          | DUR   |
| obsah   | <b>ŘEZY</b>                                  |                 |            | datum           | 11/2021   |
|   |                                              |                 |            | formát          | 6×A4   |
|   |                                              |                 |            | zakázkové číslo | 1220011708   |
|   |                                              |                 |            | měřítka         | 1:100   |
|   |                                              |                 |            | číslo výkresu   | <b>01.03</b>   |
| Tato dokumentace je duševním vlastnictvím FARMTEC a.s. a bez jejího souhlasu nesmí být kopírována nebo zpřístupněna třetí osobě! |                                              |                 |            |                 |   |