
VIZUALIZACE

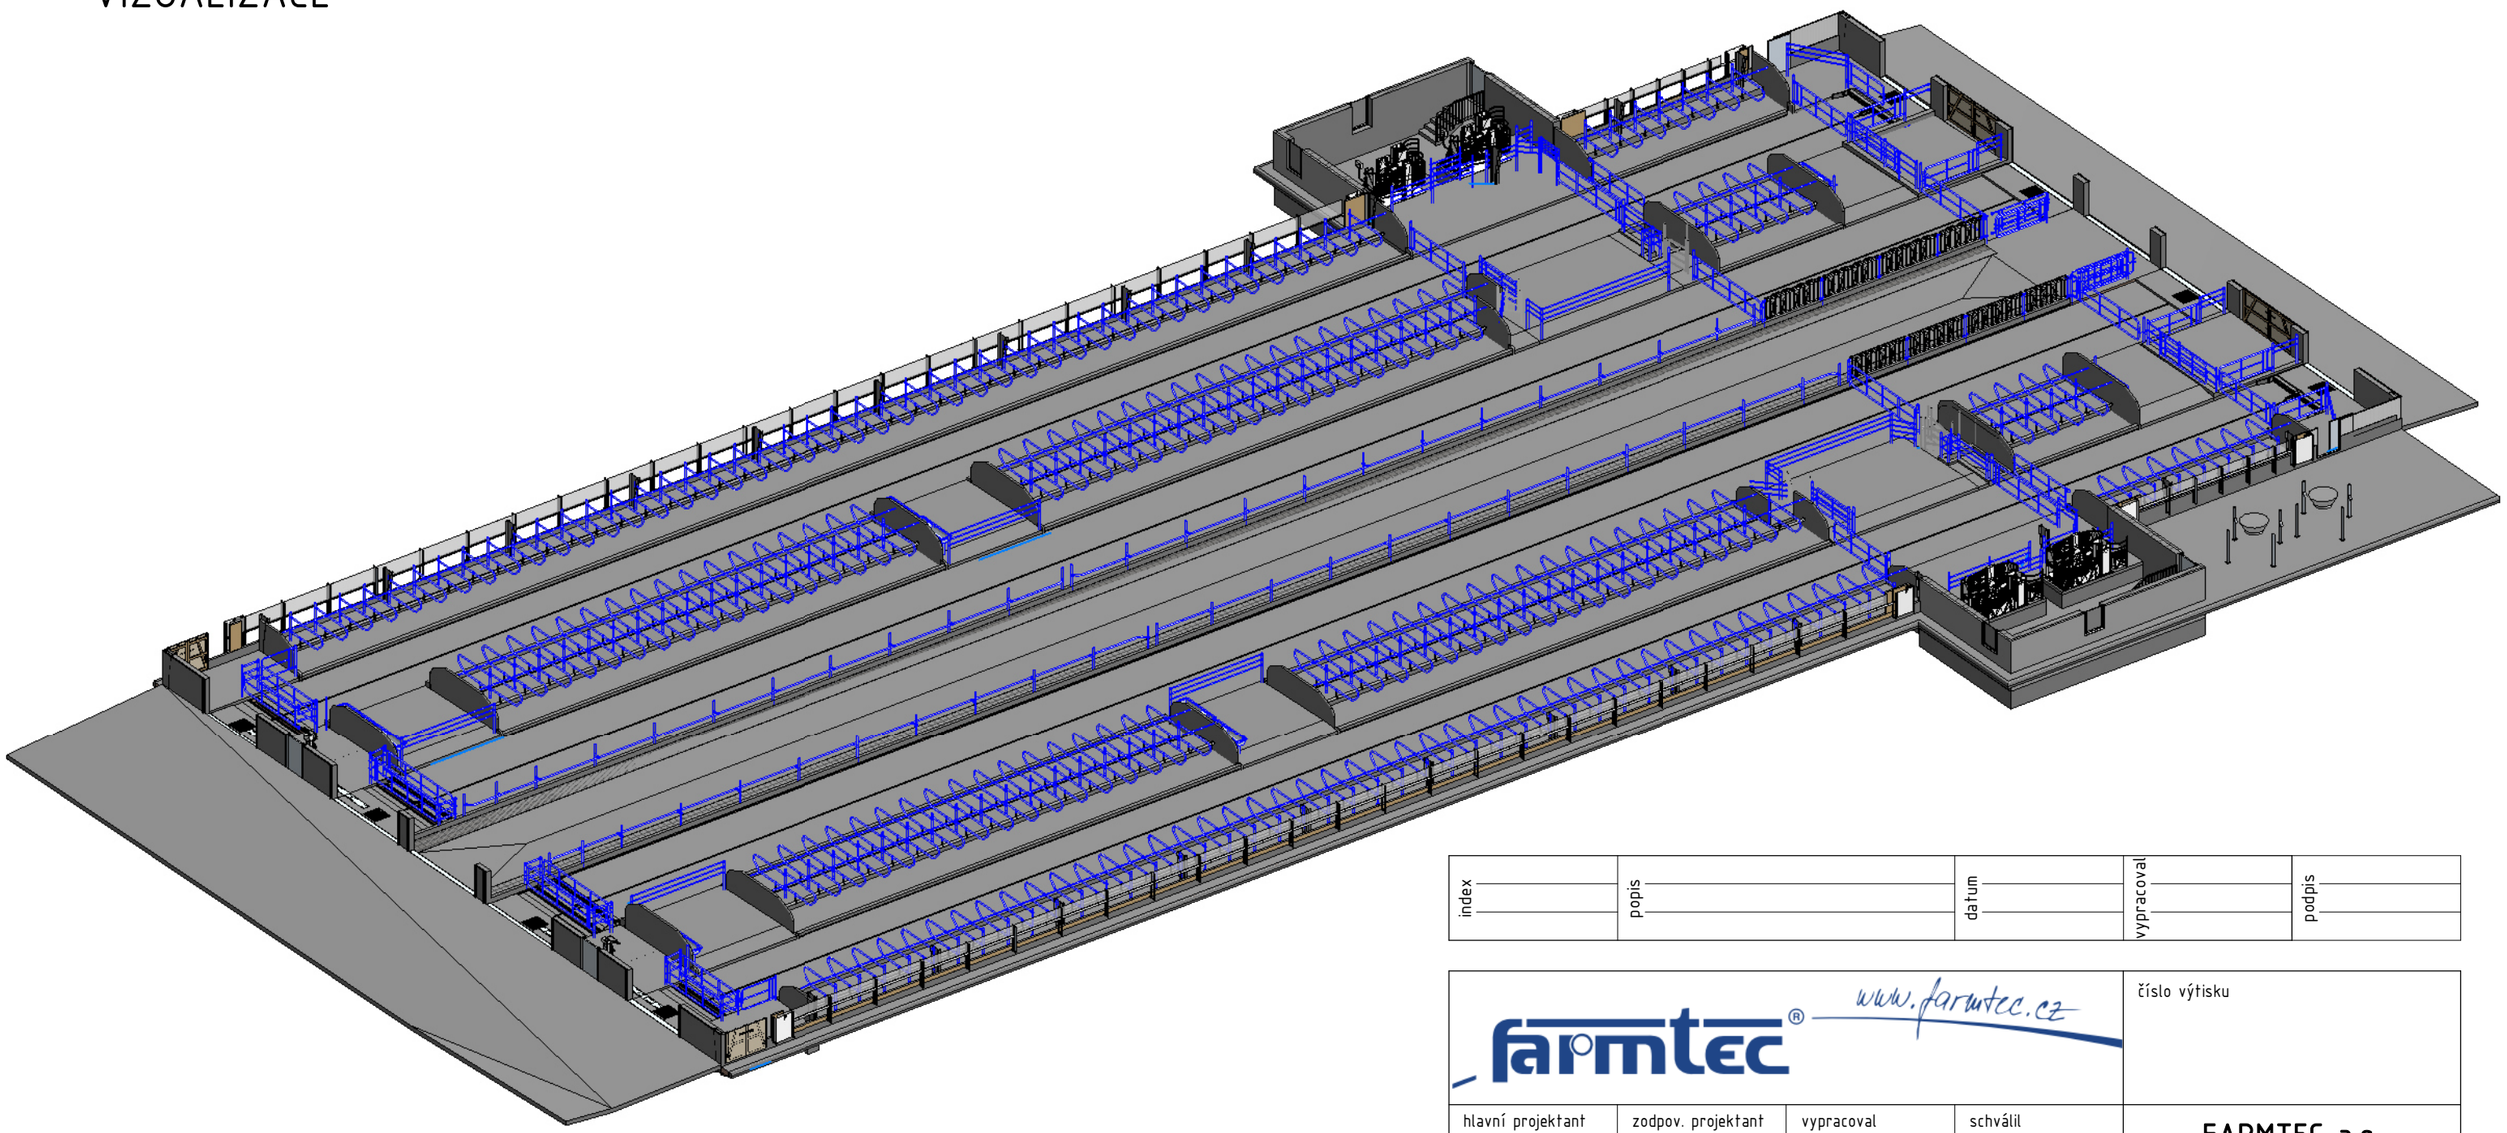

index	popis	datum	vypracoval	podpis

farmtec® www.farmtec.cz

číslo výtisku

hlavní projektant	zodpov. projektant	vypracoval	schválil
Ing. M. Vařecha	Ing. Marčan	Ing. M. Vařecha	I. Vařecha

FARMTEC a.s.
oblastní ředitelství Uherské Hradiště
Na Splávku 1182
686 01 Uherské Hradiště
tel.: 602 541 893
e-mail: mvarecha@farmtec.cz

kraj	Nitranský kraj
okres	Levice
obec	Drženice
stavebník	Poľnohospodárske družstvo Bátovce, 935 03
stavba	Modernizácia farmy dojnic DRŽENICE
SO, PS	SO-01 STÁJ 1
obsah	VIZUALIZACE

stupeň	DUR
datum	11/2021
formát	2×A4
zakázkové číslo	1220011708
měřítko	
číslo výkresu	01.04

Tato dokumentace je duševním vlastnictvím FARMTEC a.s. a bez jejího souhlasu nesmí být kopírována nebo zpřístupněna třetí osobě!