


VIZUALIZACE

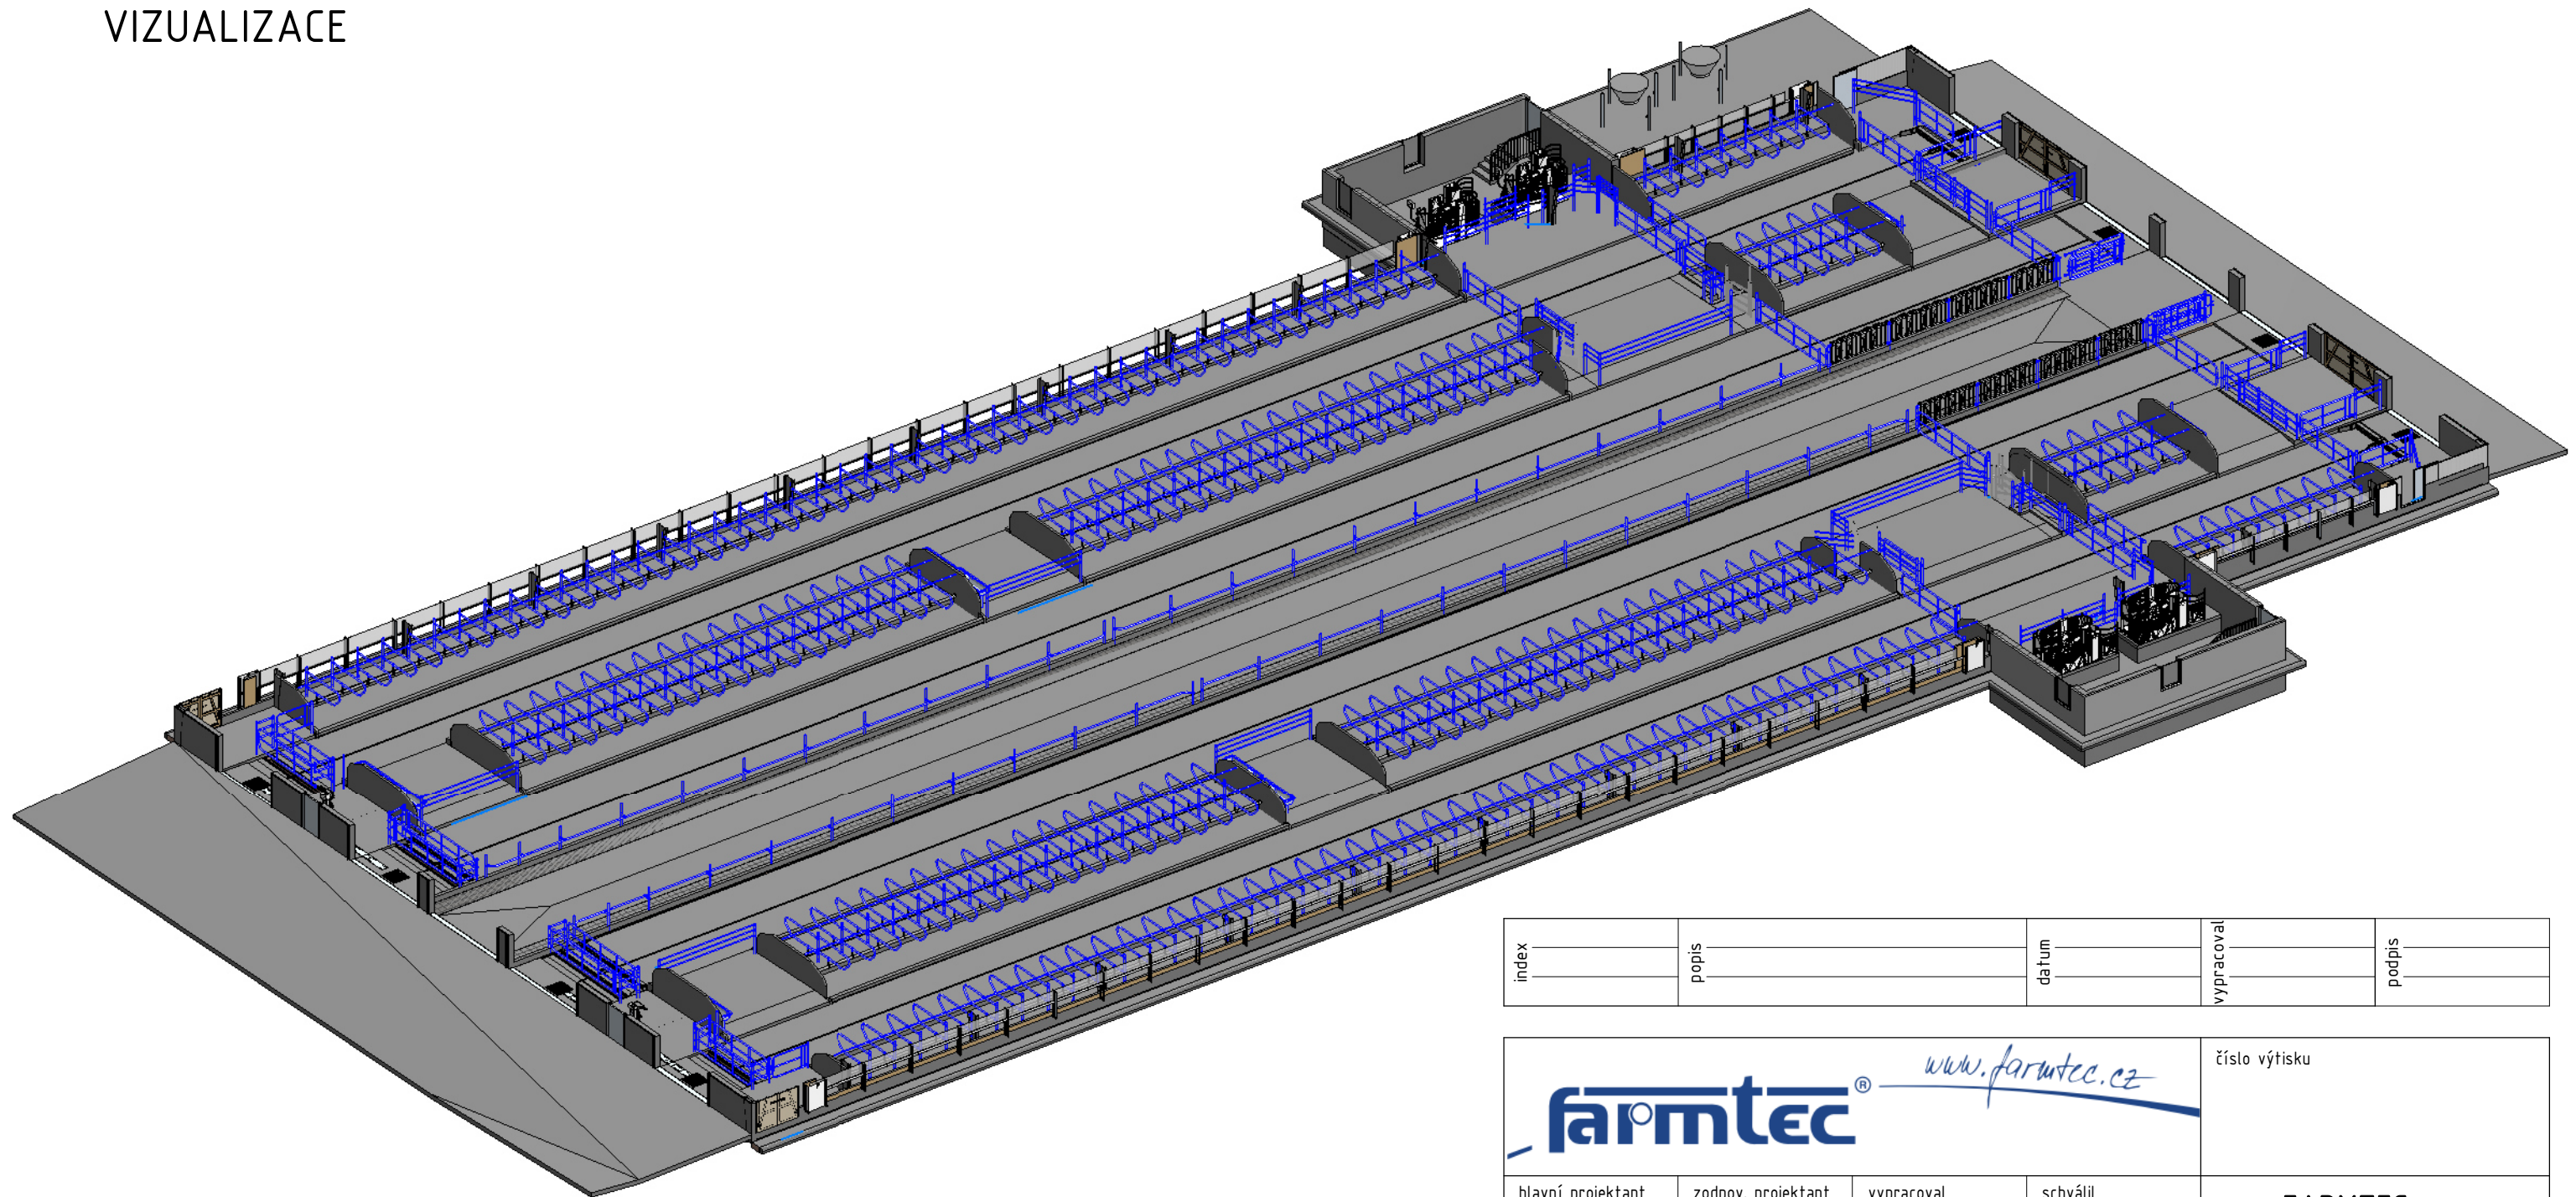

index	popis	datum	vypracoval	podpis

 www.farmtec.cz				číslo výtisku		
hlavní projektant	zodpov. projektant	vypracoval	schválil	FARMTEC a.s. oblastní ředitelství Uherské Hradiště Na Splávku 1182 686 01 Uherské Hradiště tel.: 602 541 893 e-mail: mvarecha@farmtec.cz		
Ing. M. Vařecha	Ing. Marčan	Ing. M. Vařecha	I. Vařecha			
kraj	Nitrianský kraj	okres Levice				
obec	Drženice					
stavebník	Poľnohospodárske družstvo Bátovce, 935 03			stupeň DUR		
stavba	Modernizácia farmy dojnic DRŽENICE					datum 11/2021
						formát 2×A4
S0, PS	S0-02 STÁJ 2			zakázkové číslo 1220011708	měřítko	
obsah	VIZUALIZACE			číslo výkresu 02.04		
Tato dokumentace je duševním vlastnictvím FARMTEC a.s. a bez jejího souhlasu nesmí být kopírována nebo zpřístupněna třetí osobě!						