

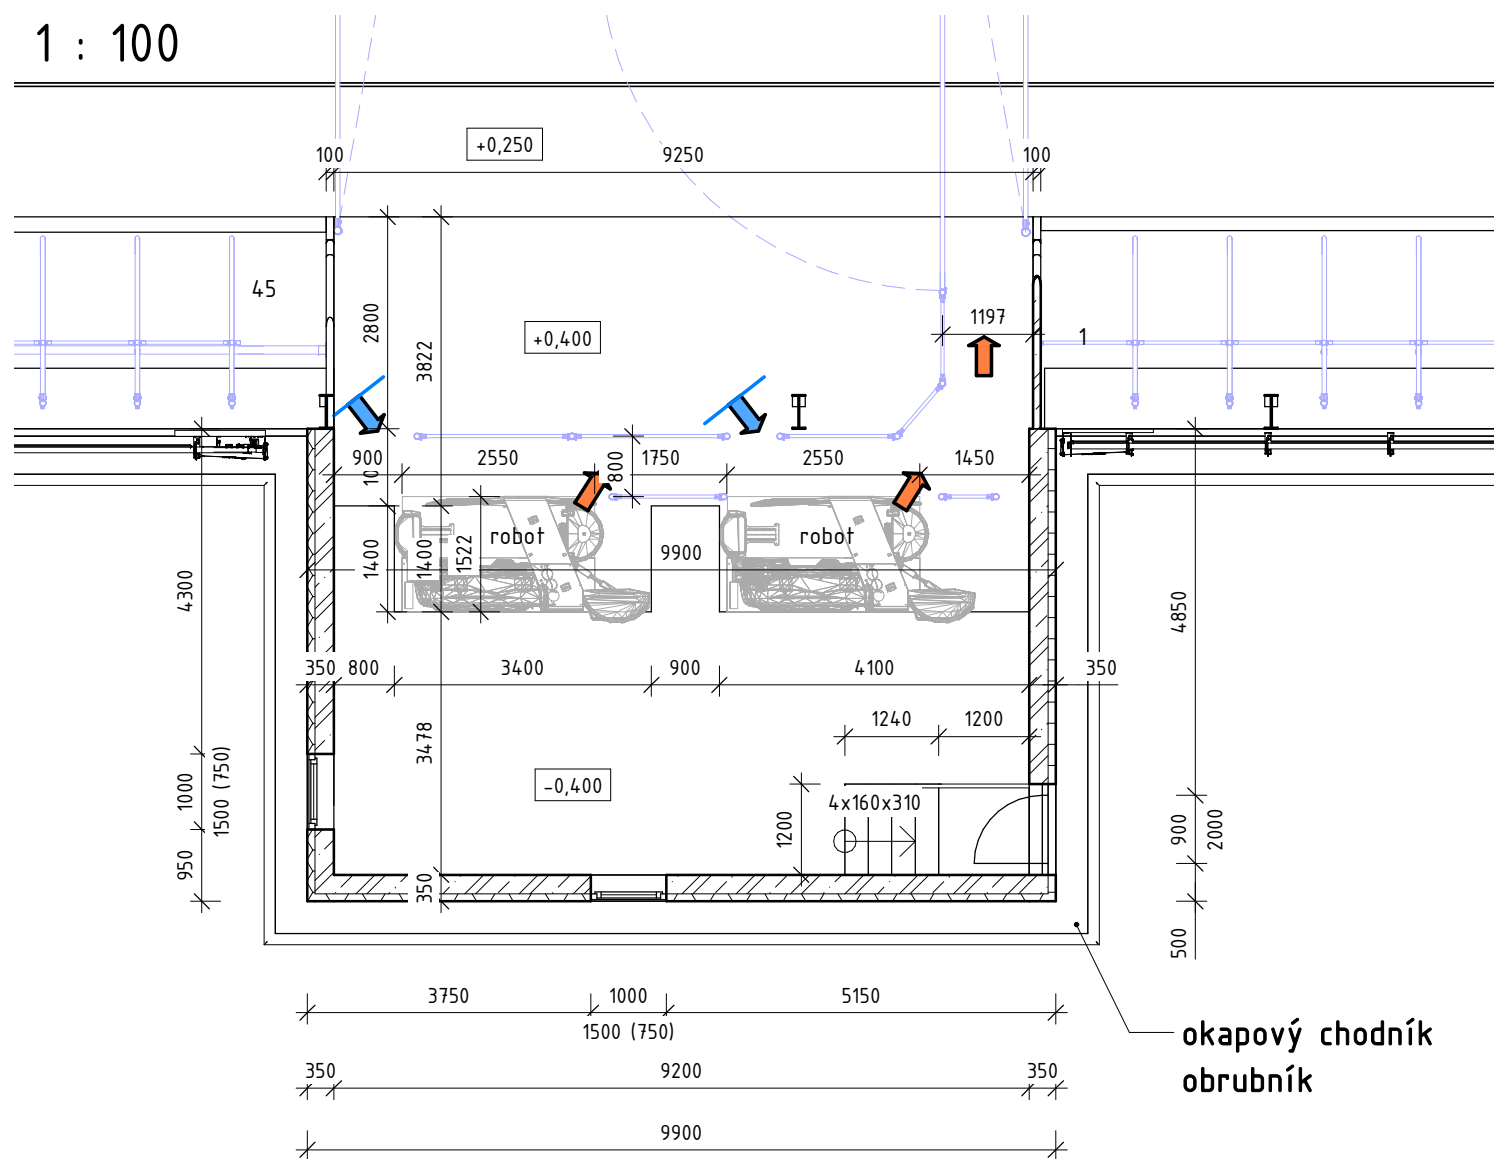
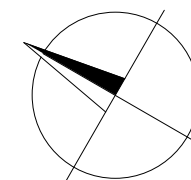


# PŮDORYS 1NP

1 : 100

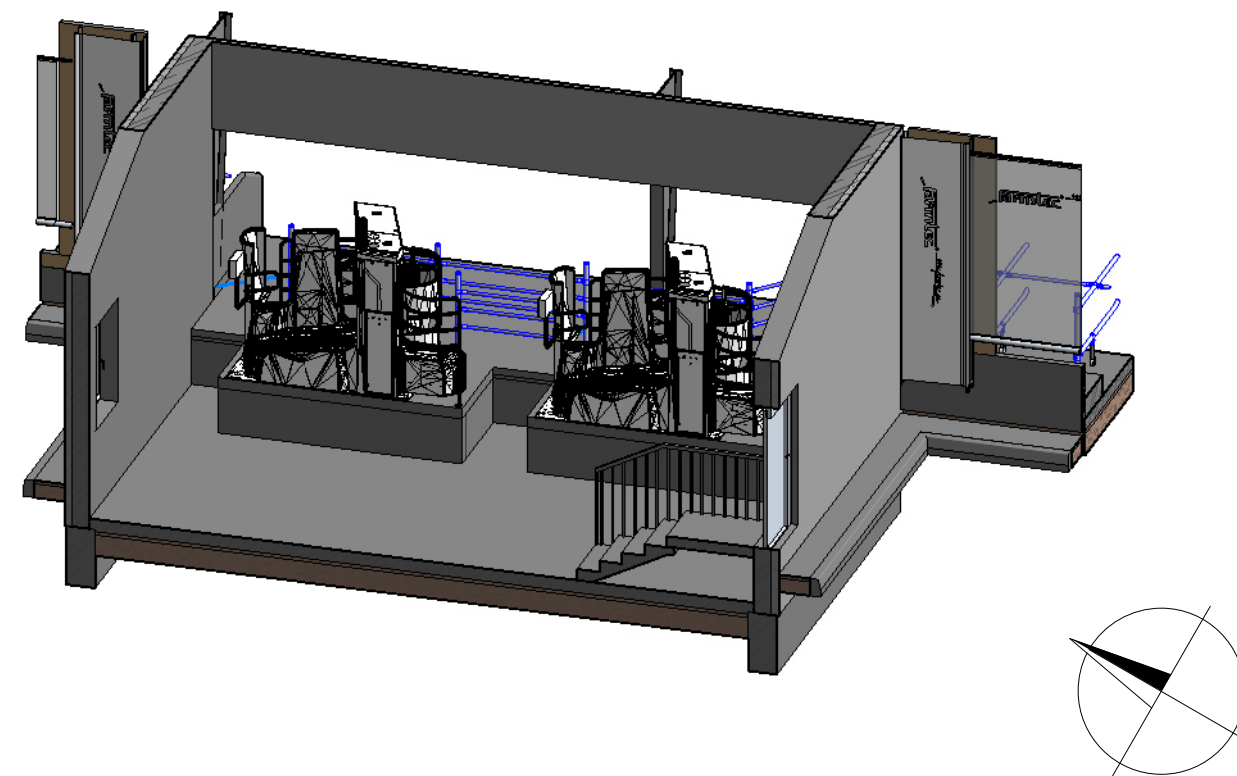


okapový chodník  
obrubník

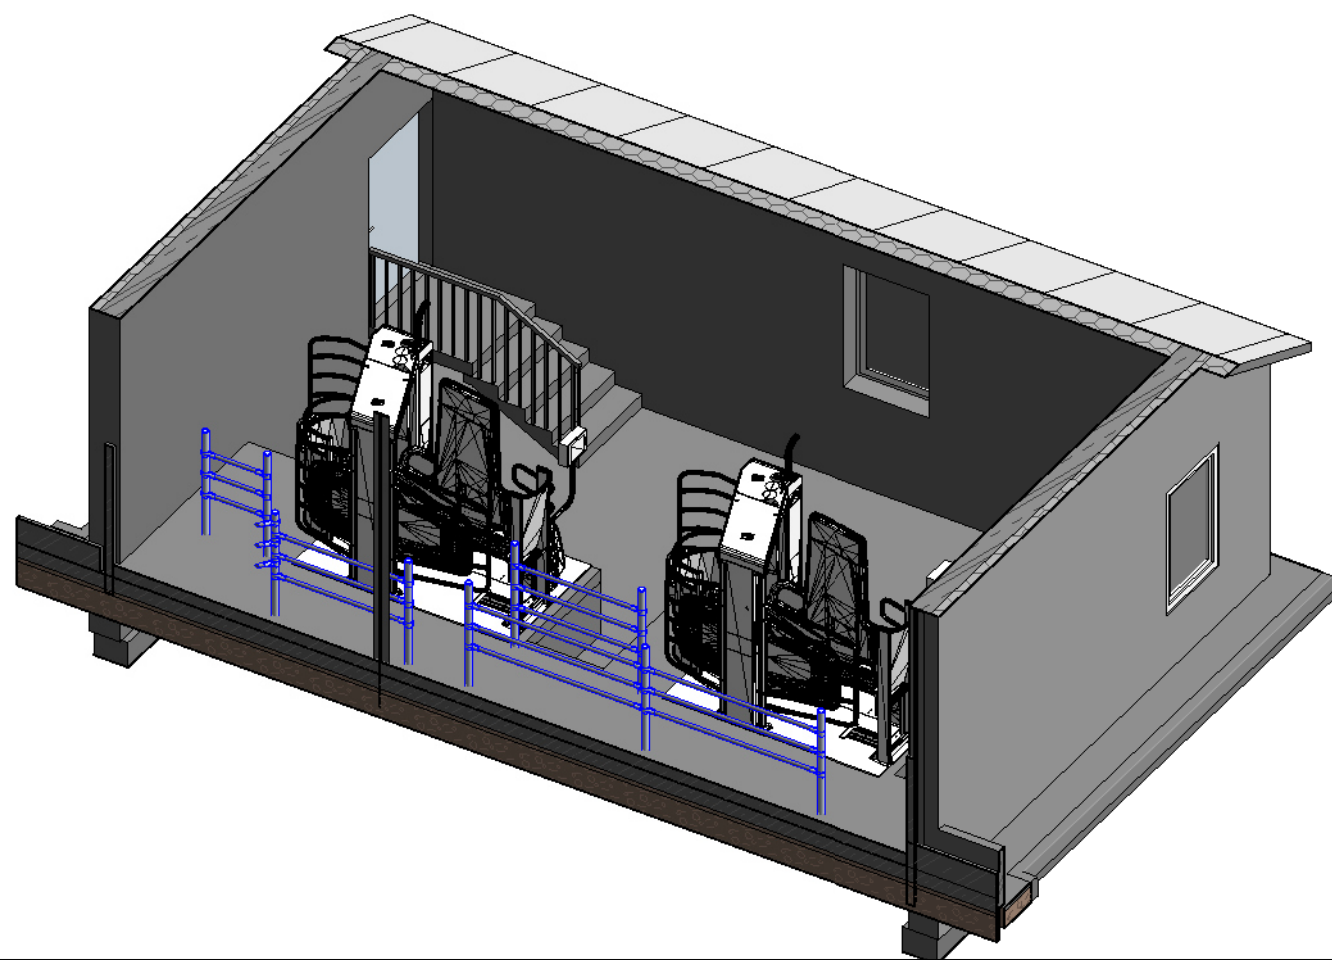

±0,000 = 221,700 m n. m.

index	popis	datum	vypracoval	podpis
-------	-------	-------	------------	--------

			číslo výtisku		
hlavní projektant	zodpov. projektant	vypracoval	schválil		
Ing. M. Vařecha	Ing. Marčan	Ing. M. Vařecha	I. Vařecha		
kraj	Nitrianský kraj	okres Levice			
obec	Drženice				
stavebník	Poľnohospodárske družstvo Bátovce, 935 03				
stavba	Modernizácia farmy dojnic DRŽENICE			stupeň	DUR
S0, PS	S0-02 STÁJ 2			datum	11/2021
obsah	D.1.1 ARCHITEKTONICKO-STAVEBNÍ ŘEŠENÍ PROSTOR DOJÍCÍCH ROBOTŮ			formát	2x A4
				zakázkové číslo	1220011708
				měřítko	1 : 100
				číslo výkresu	02.05
Tato dokumentace je duševním vlastnictvím FARMTEC a.s. a bez jejího souhlasu nesmí být kopírována nebo zpřístupněna třetí osobě!					