



ZÁKLADY
1 : 75

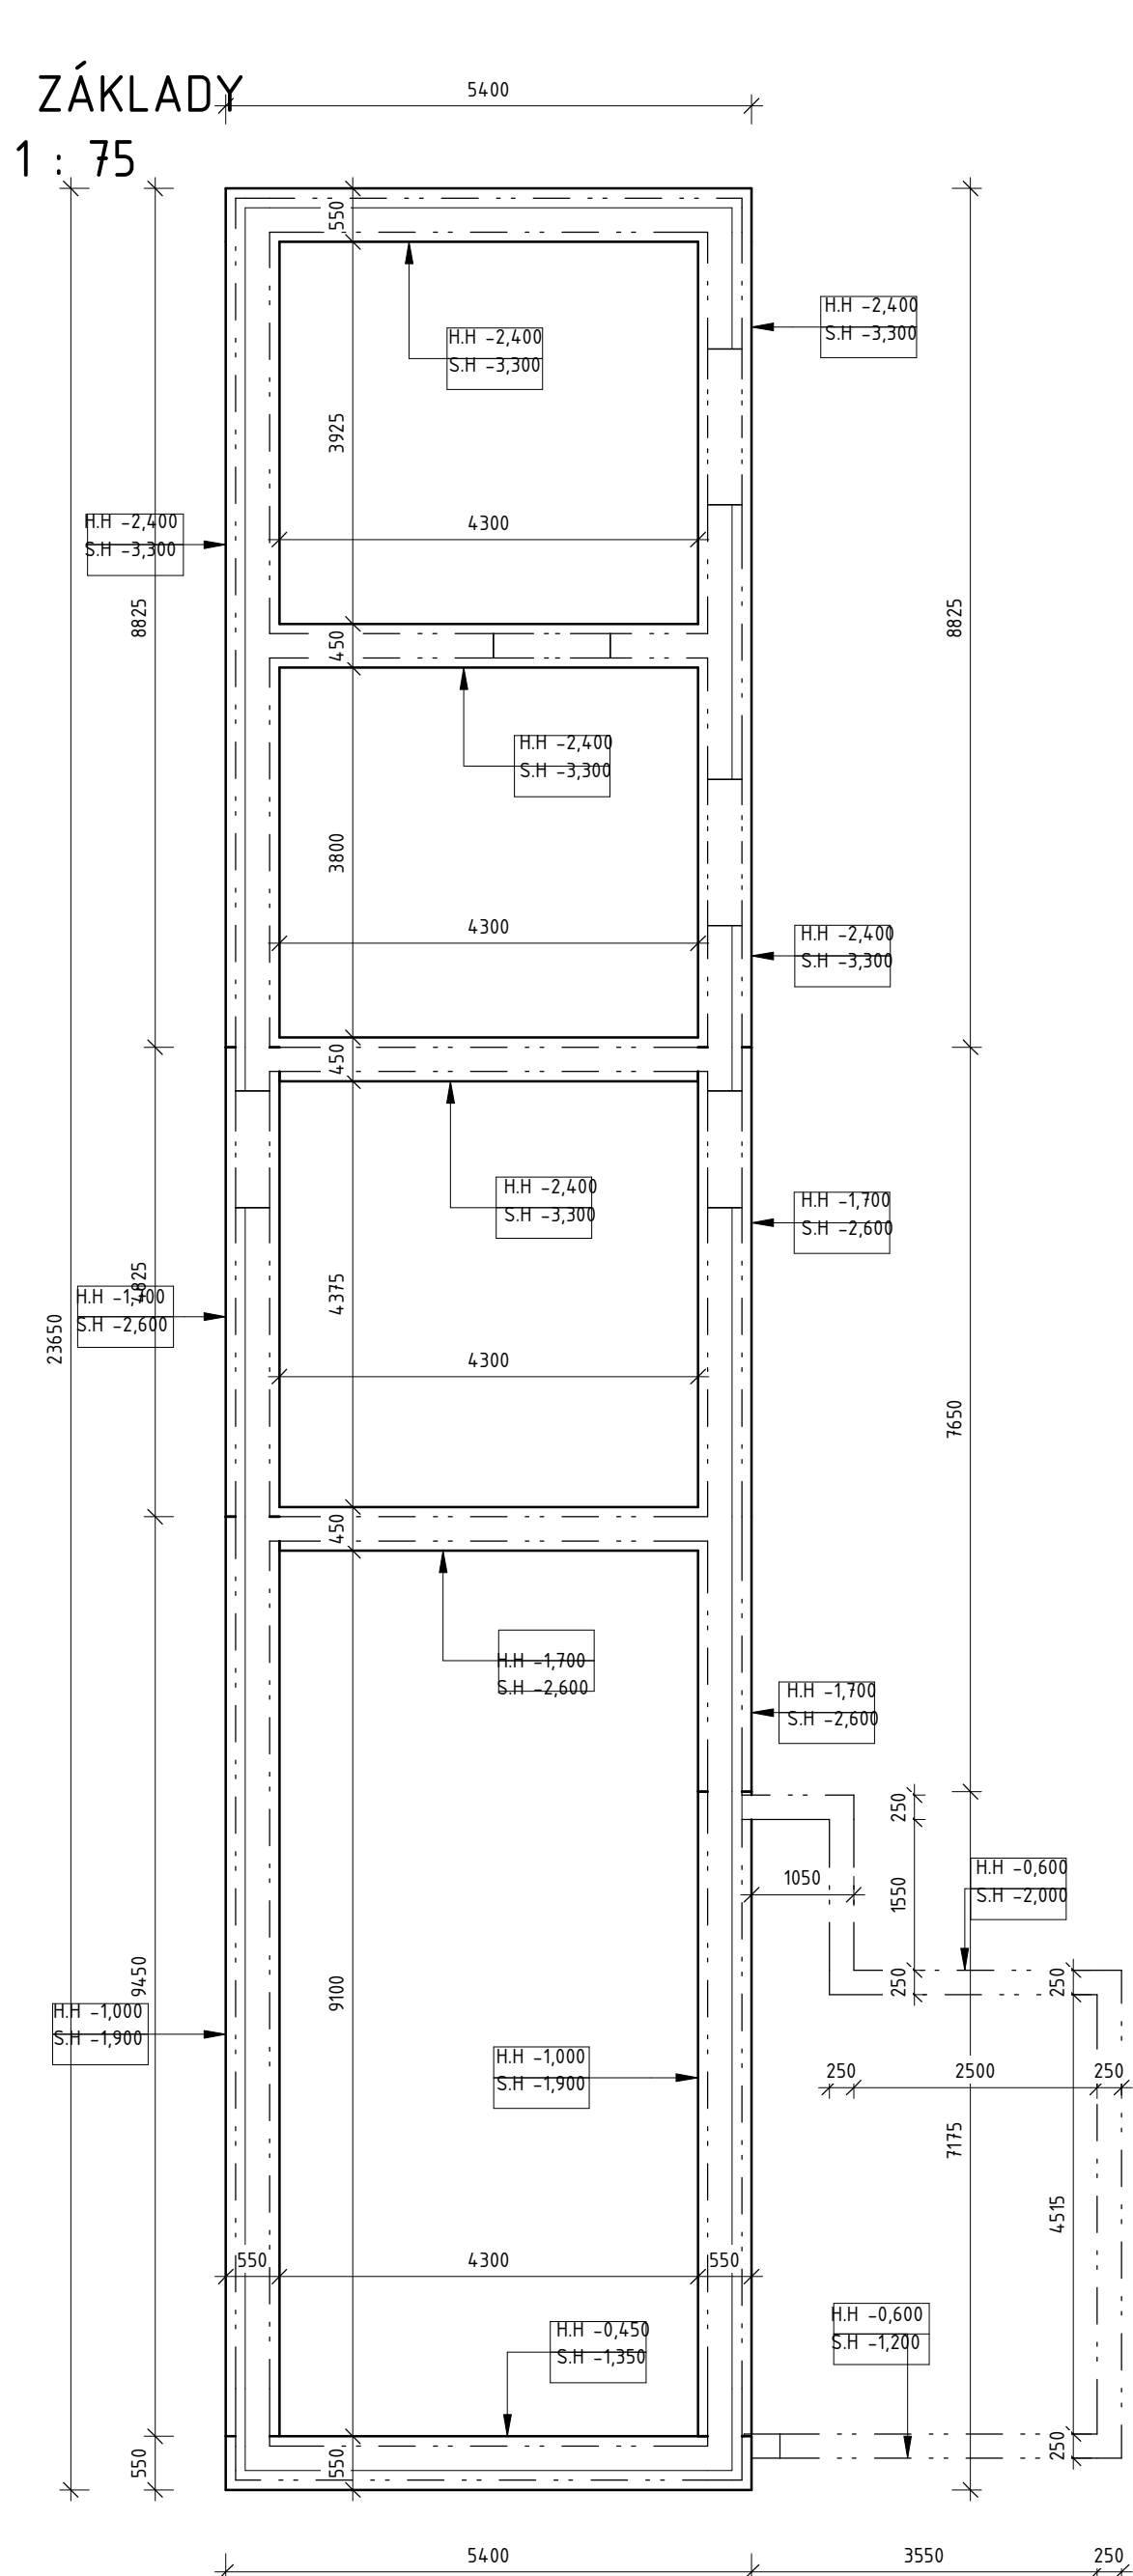


Řez 1'

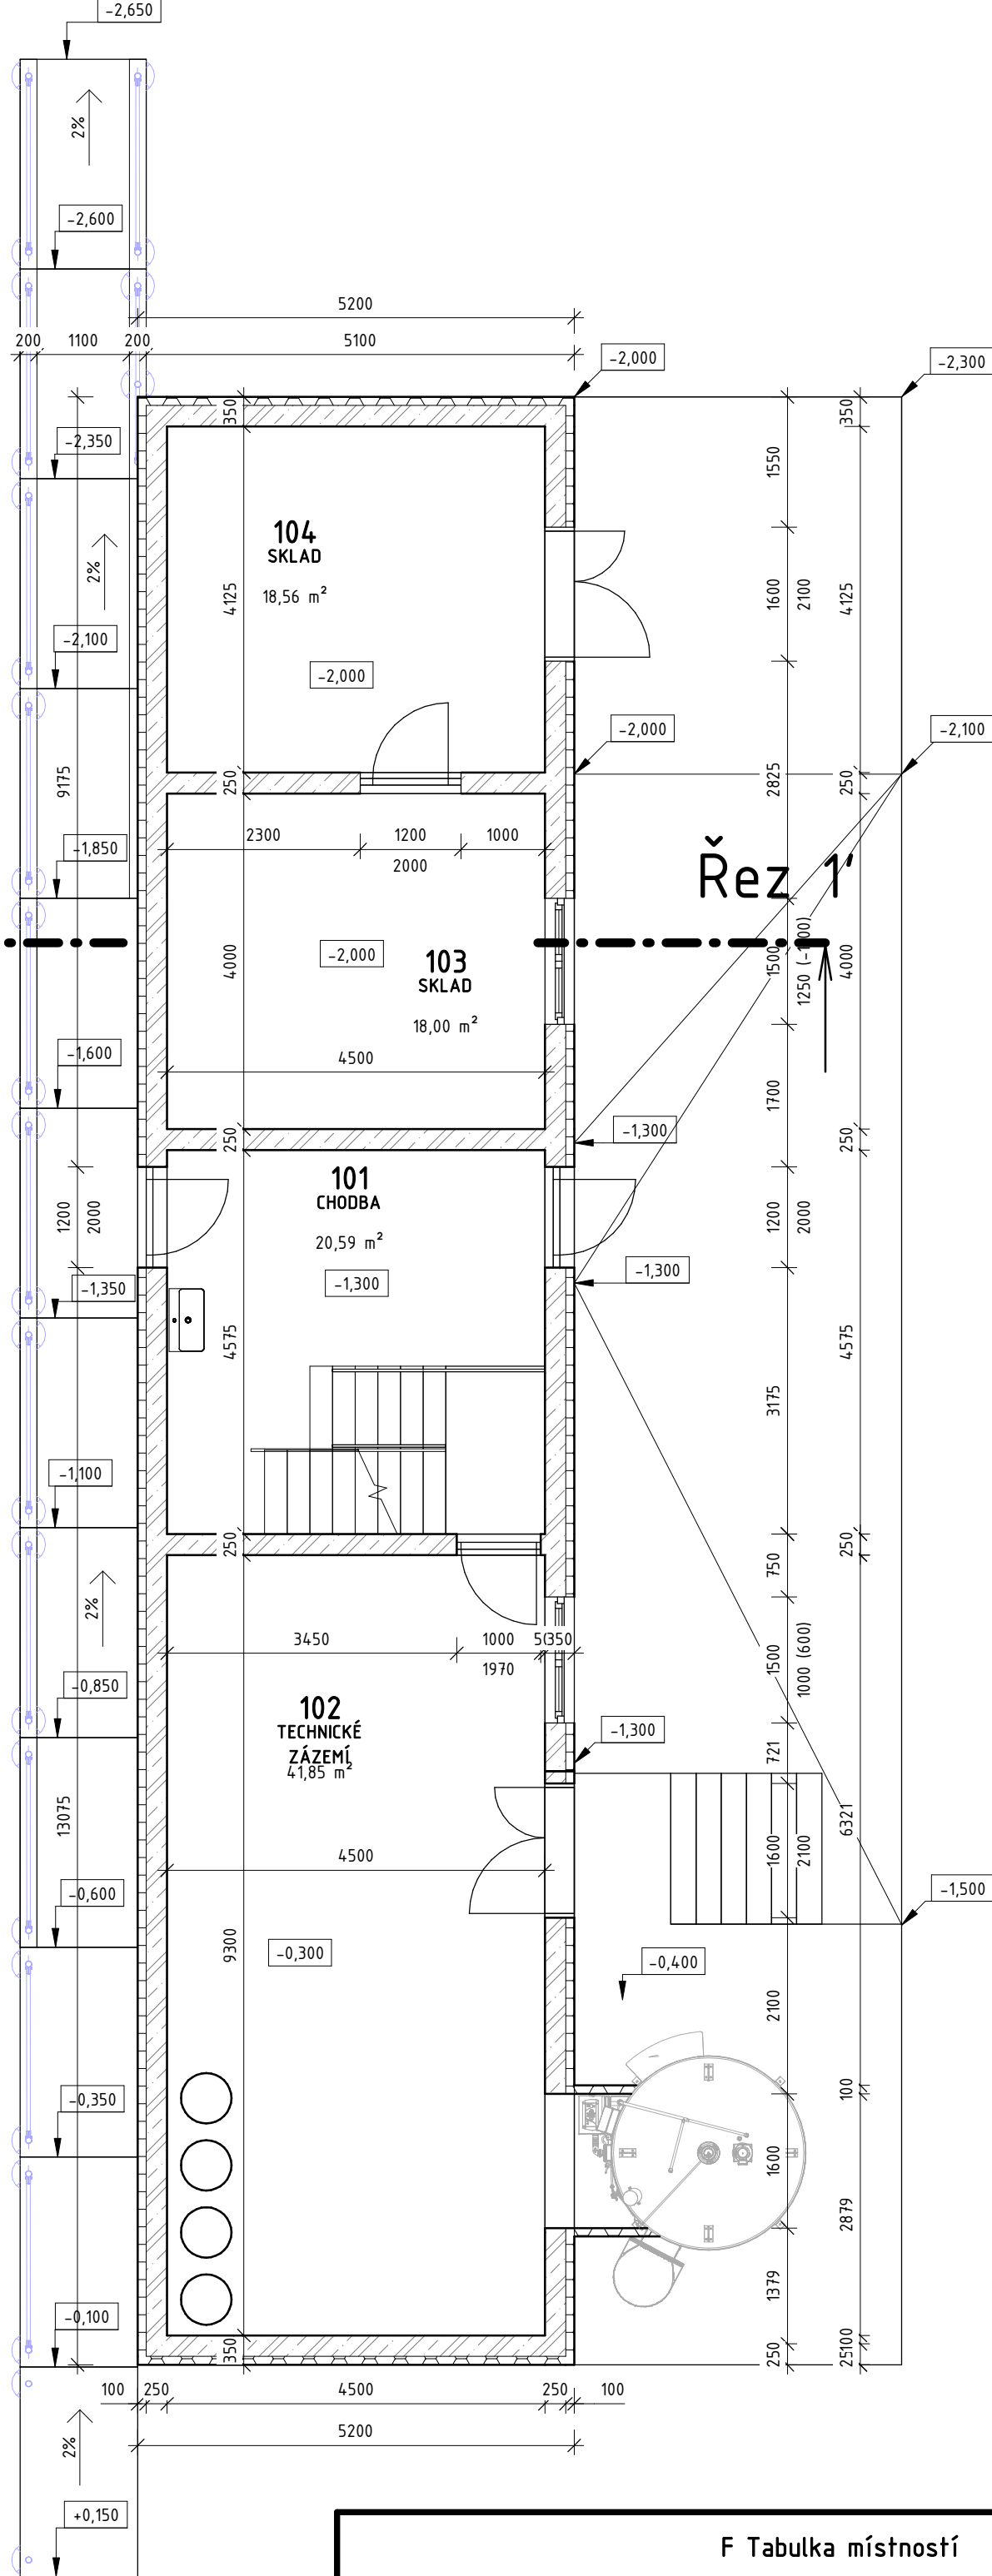


Řez 1'


2NP
1 : 75

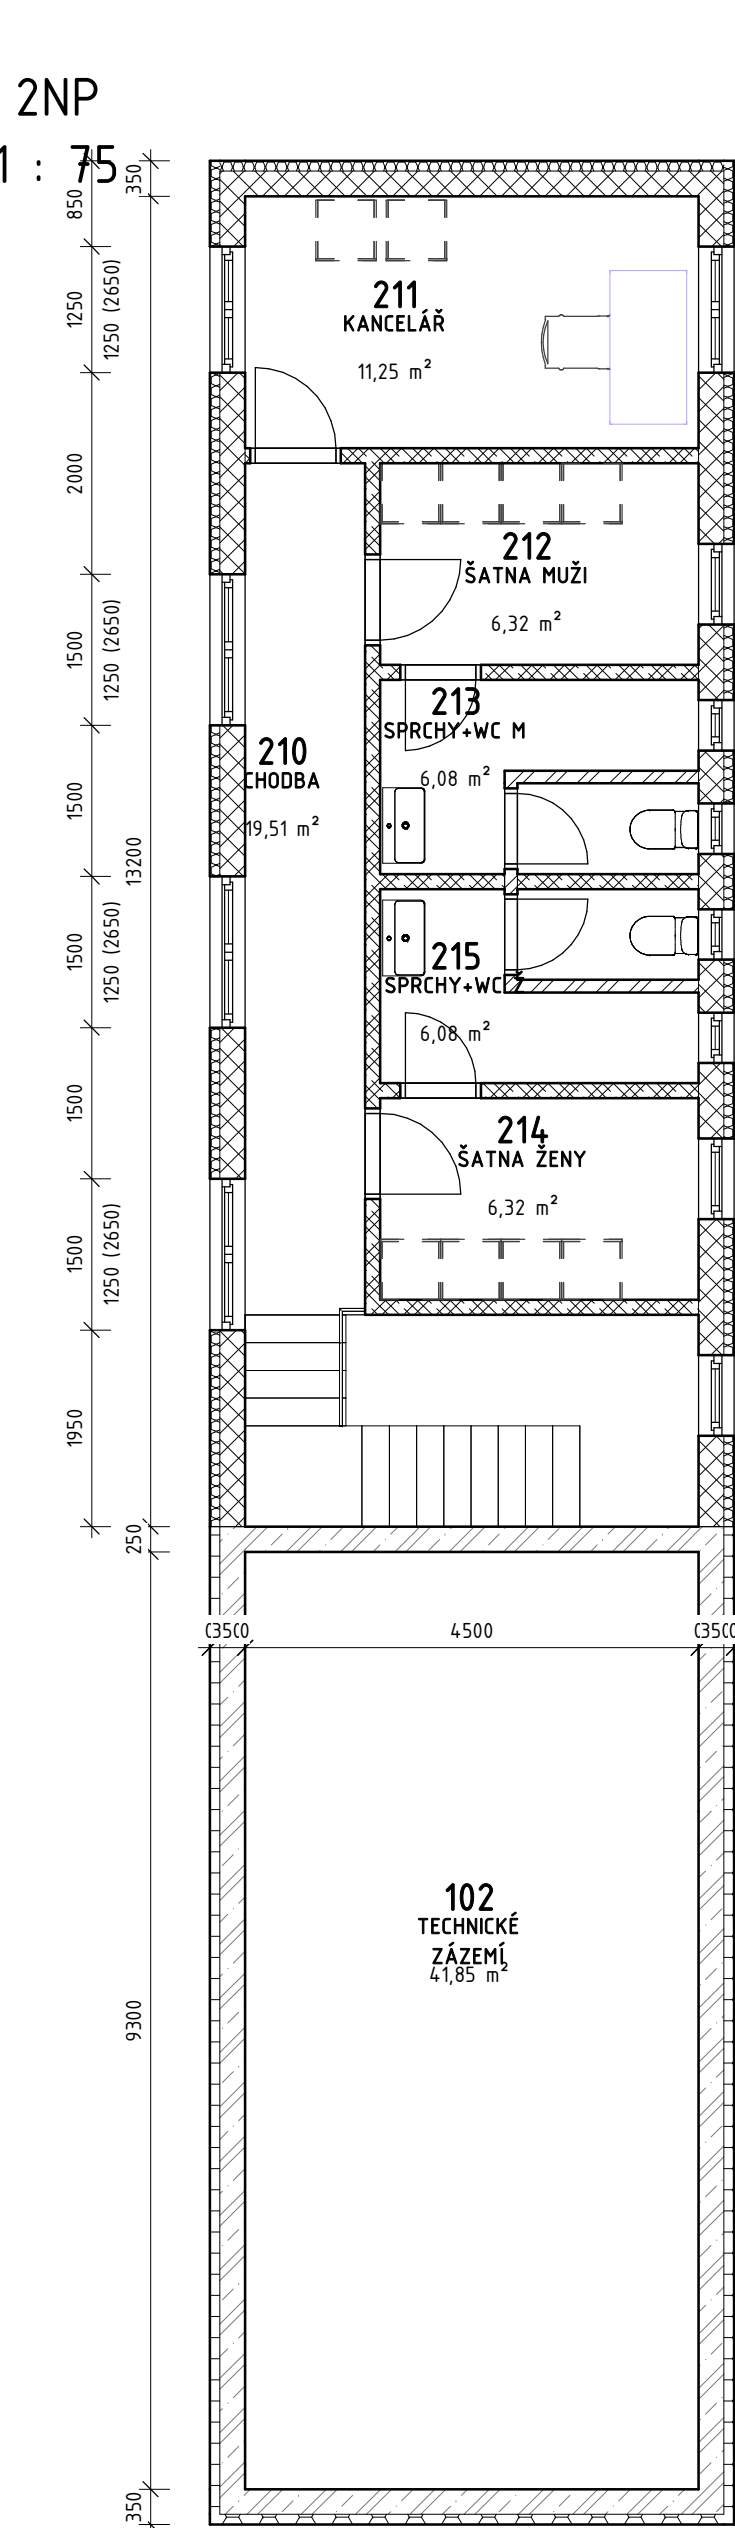

PŮDORYS STŘECHY
1 : 100

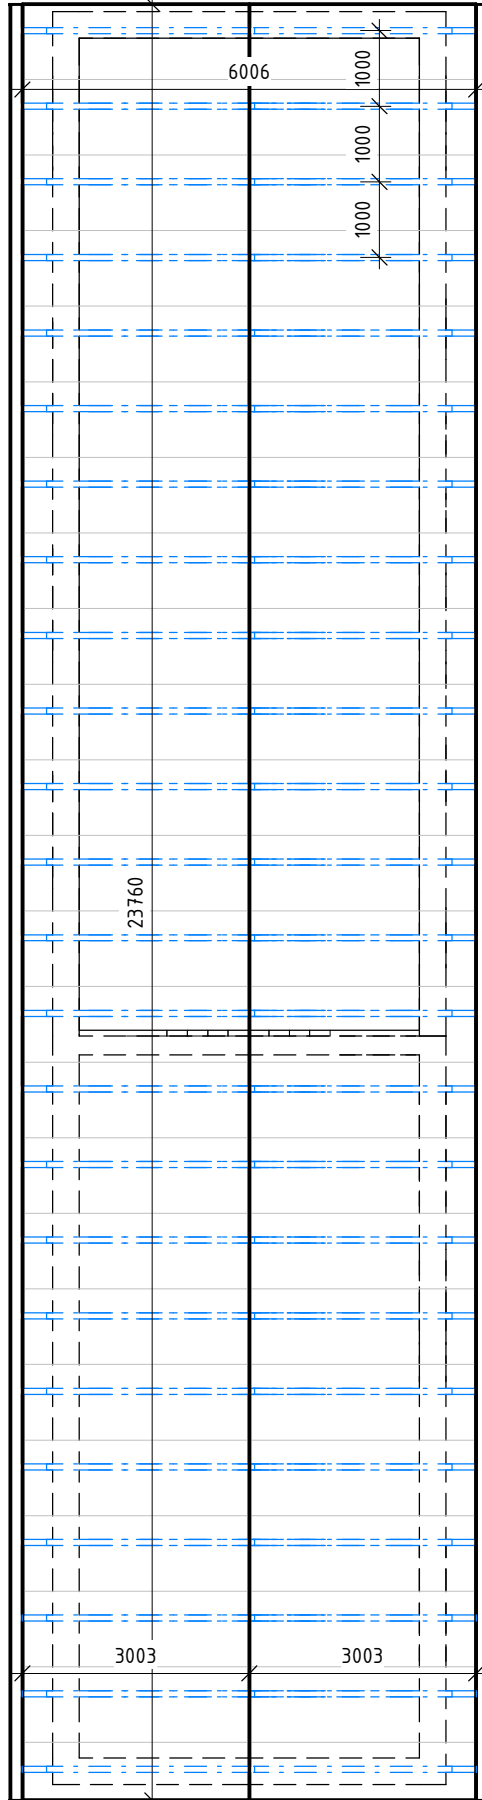

Řez 1
1 : 50

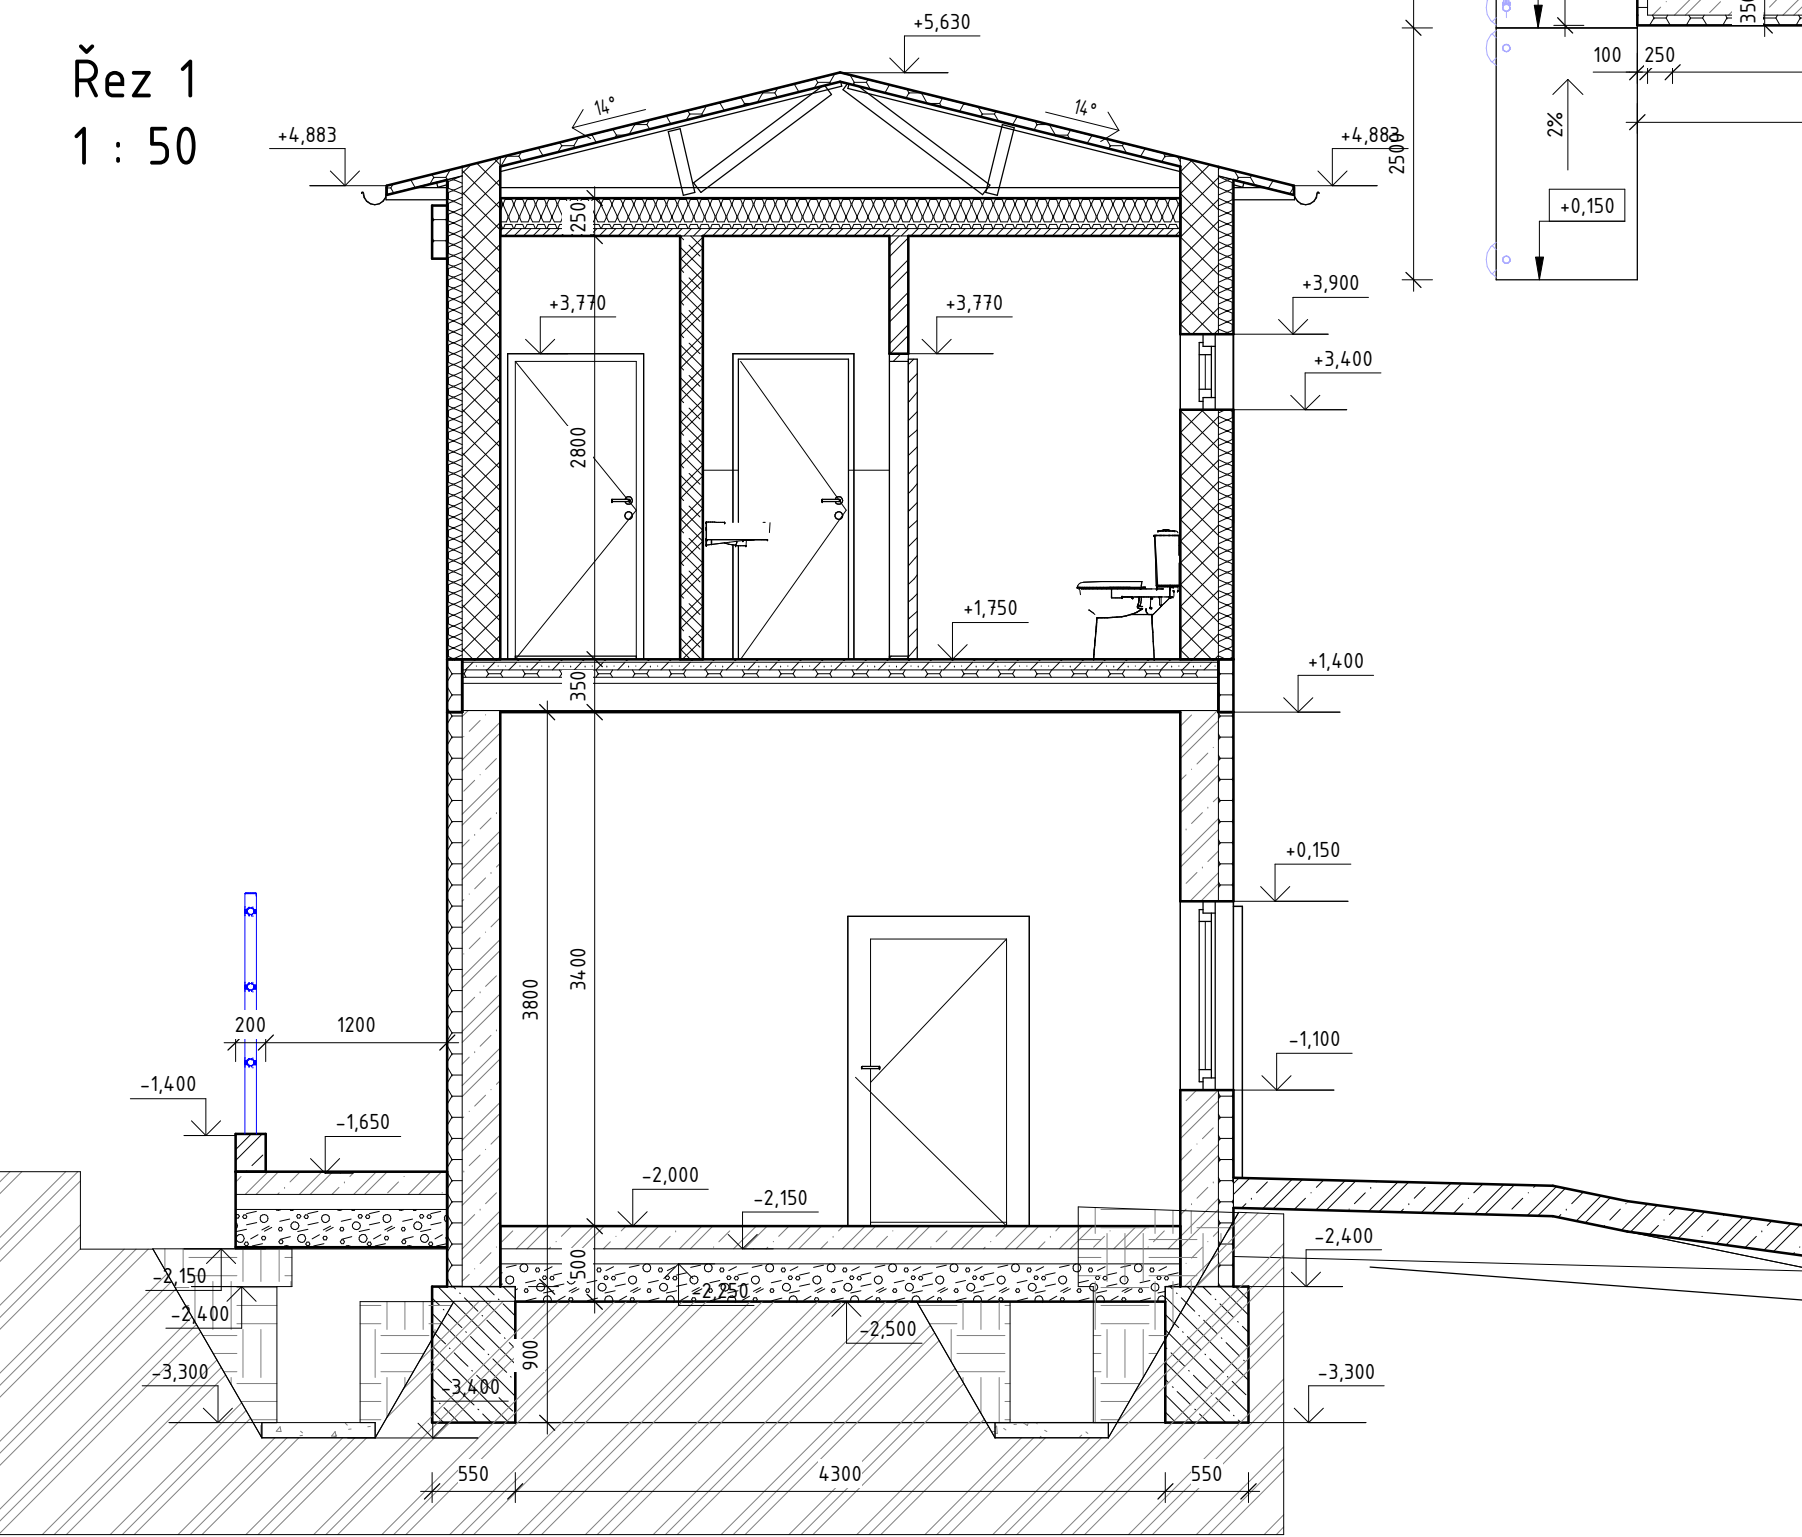

F Tabulka místností				
Číslo	Název	Plocha [m²]	Podlaha skladba	Poznámka
101	CHODBA	20,59	KERAMICKÁ DLAŽBA	KER. SOKL
102	TECHNICKÉ ZÁZEMÍ	4,185	BETON+STĚRKA	FABION-NÁTĚR STĚN
103	SKLAD	18,00	BETON+STĚRKA	FABION-NÁTĚR STĚN
104	SKLAD	18,56	BETON+STĚRKA	FABION-NÁTĚR STĚN
210	CHODBA	19,51	KERAMICKÁ DLAŽBA	KER. SOKL
211	KANCELÁŘ	11,25	KERAMICKÁ DLAŽBA	KER. SOKL
212	ŠATNA MUŽI	6,32	KERAMICKÁ DLAŽBA	KER. SOKL
213	SPRCHY+WC M	6,08	KERAMICKÁ DLAŽBA	KER. OBKLAD
214	ŠATNA ŽENY	6,32	KERAMICKÁ DLAŽBA	KER. SOKL
215	SPRCHY+WC Ž	6,08	KERAMICKÁ DLAŽBA	KER. OBKLAD
Celková plocha:		154,56		

POZNÁMKY:

- DOKUMENTACE JE ZPRACOVÁNA V ROZSAHU A PRO ÚČELY ÚZEMNÍHO ŘÍZENÍ.
- STĚNY 1NP BUDOU PROVEDENY ZE ŽELEZOBETONU C25/30
- ZÁZEMÍ VE 2NP BUDE PROVEDENO Z KERAMICKÝCH TVÁŘNIC
- OBVODOVÉ STĚNY BUDOU Z VENKOVNÍ STRANY ZATEPLENY EPS 100mm
- KONSTRUKCE STŘECHY BUDE PROVEDEN Z DŘEVĚNÝCH PŘÍHRADOVÝCH VAZNÍKŮ
- STŘECHA BUDE PROVEDENA IZOLOVANÁ PUR PANELEM 100mm.
- PODĚL STĚNY BUDE PROVENA SPOJOVACÍ CHODBA MEZI STÁJEMA
- DETAILNÍ ŘEŠENÍ VŠECH OBJEKTŮ, DIMENZE PRVKŮ A INŽENÝRSKÝCH SÍTÍ
- APOD. BUDE ŘEŠENO V DOKUMENTACI PRO PROVÁDĚNÍ STAVBY,
- TECHNOLÓGIE JE VYZNAČENA SCHÉMATICKY.

±0,000 = 224,700 m n. m.

index	popis	datum	vypracoval	podpis
-------	-------	-------	------------	--------

 <i>www.farmtec.cz</i>				číslo výjisku		
hlavní projektant	zodpov. projektant	vypracoval	schválil		oblastní ředitelství Uherské Hradiště Na Splávku 1182 686 01 Uherské Hradiště tel.: 572 549 928 e-mail: mvarecha@farmtec.cz	
Ing. M. Vařecha	Ing. Marčan	Ing. M. Vařecha	Ing. M. Vařecha			
kraj	Nitrianský kraj	okres Levice				
obec	Drženice					
stavebník	Poľnohospodárske družstvo Bátorce, 935 03					
stavba	Modernizácia farmy dojníc DRŽENICE				stupeň DUR	
SO, PS	SO-03 KORIDOR, ZÁZEMÍ				datum 11/2021	
obsah	PŮDORYS				formát 6×A4	
Tato dokumentace je duševním vlastnictvím FARMTEC a.s. a bez jejího souhlasu nesmí být kopírována nebo zpřístupněna třetí osobě!					zakázkové číslo měřítka	Jak je ukázáno
					číslo výkresu	03.01