


PŮDORYS
1 : 200

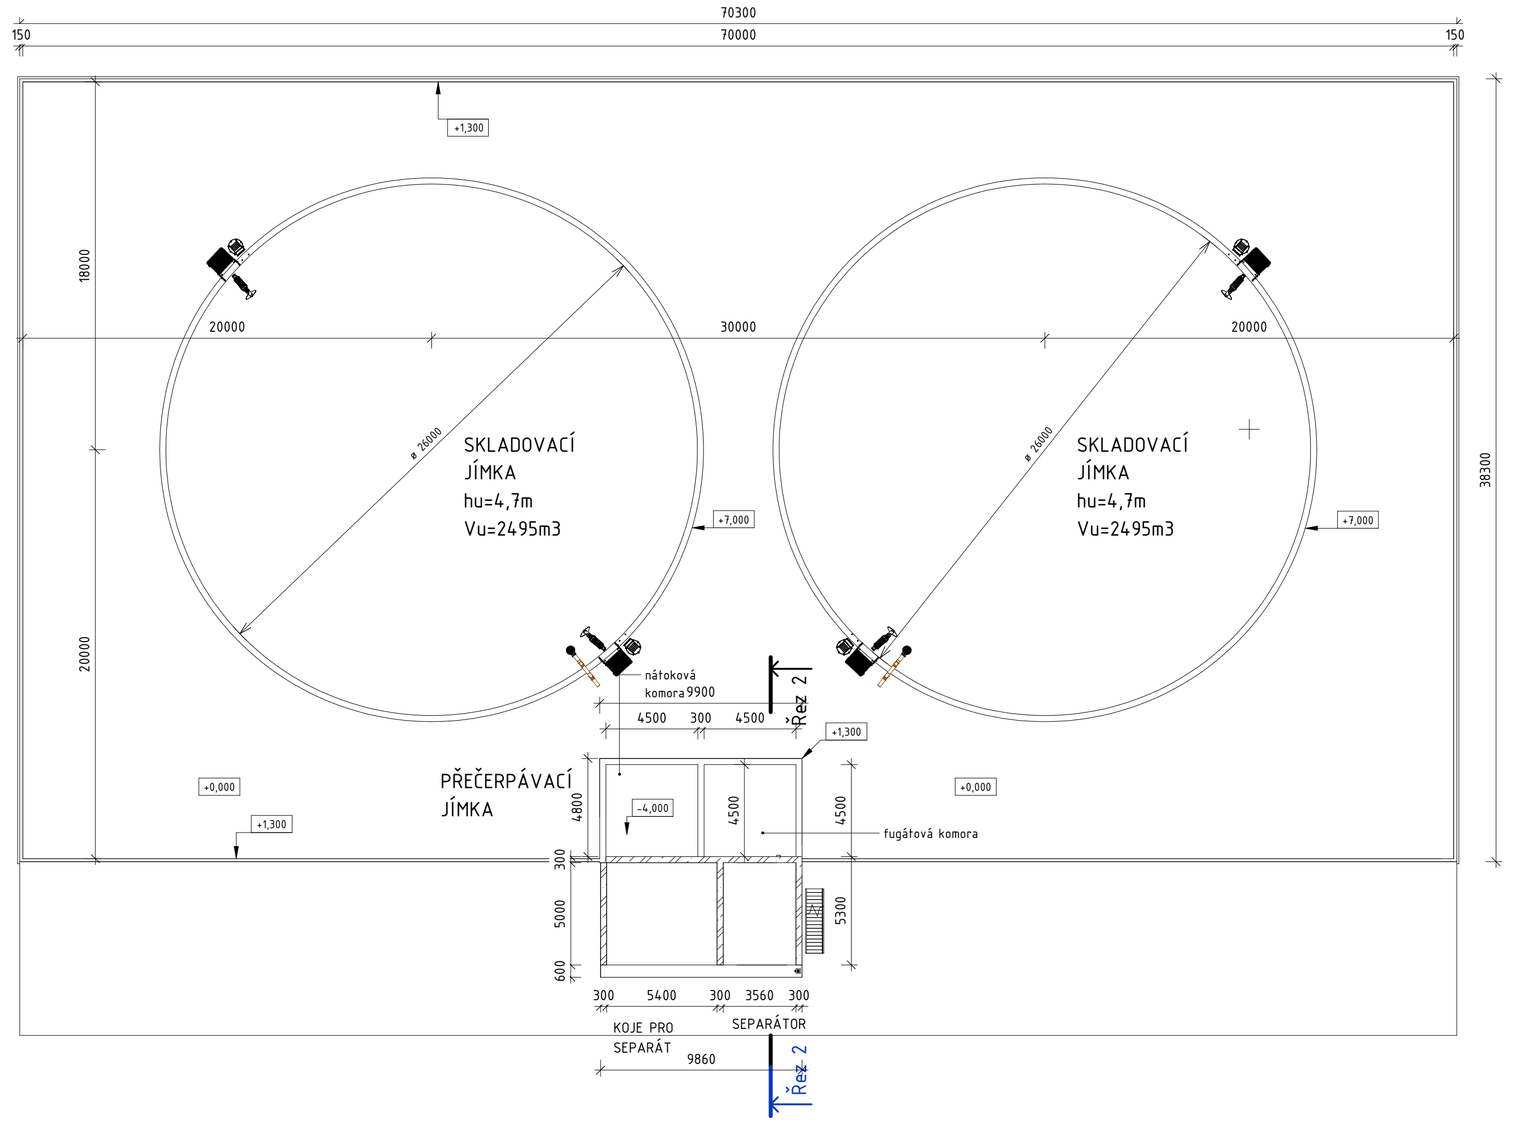


VIZUALIZACE

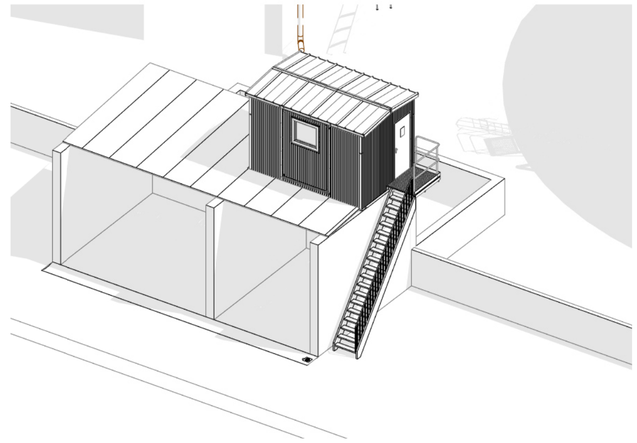


PŮDORYS ZÁKLADY
1 : 100

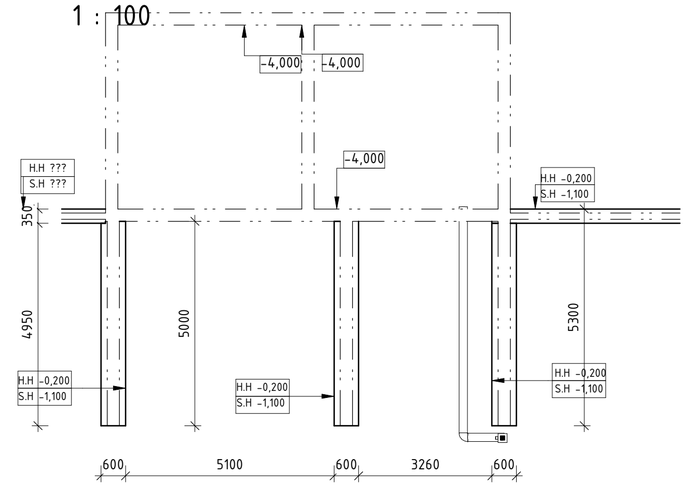

Řez 1
1 : 200

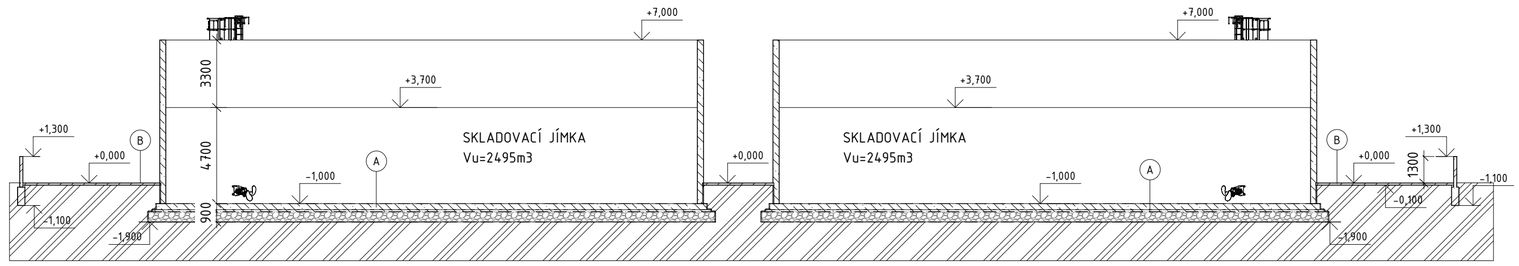

Řez 2
1 : 100

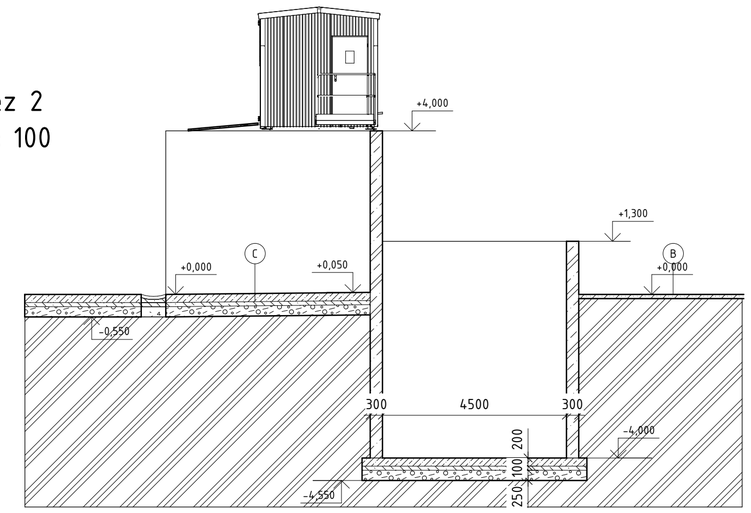

LEGENDA SKLADEB

A dno jímky

DNO JÍMKY Z VODOSTAVEBNÍHO BETONU C25/30 XA2	300 mm
SUCHÝ BETON ZHUTNĚNÝ C8/10 + KONTROLNÍ TRUBKOVÉ POTRUBÍ	100 mm
GEOTEXTILIE 300g/m^2	
HYDROIZOLACE FATRAFOL 803	
GEOTEXTILIE 300g/m^2	
HUTNĚNÉ KAMENIVO FR. 0–63mm	500 mm
UPRAVENÁ PLÁŇ	

B podlaha záchytné vany


HYDROIZOLACE FATRAFOL 803	
PODKLADNÍ BETON C12/15	100 mm
ROSTLÝ TERÉN	

C podlaha separátoru

ŽELEZOBETON C30/37 XC3 + 2xKARI SÍTÍ 6/150/15	200 mm
HYDROIZOLACE FATRAFOL 803	
PODKLADNÍ BETON C12/15	100 mm
HUTNĚNÉ KAMENIVO FR. 0–63mm	250 mm
UPRAVENÁ PLÁŇ	

POZNÁMKY:

- DOKUMENTACE JE ZPRACOVÁNA V ROZSAHU A PRO ÚČELY **SPOLEČNÉHO ÚZEMNÍHO ŘÍZENÍ A STAVEBNÍHO POVOLENÍ**,
- DETAILNÍ ŘEŠENÍ VŠECH OBJEKTŮ, DIMENZE PRVKŮ A INŽENÝRSKÝCH SÍTÍ APOD. BUDE ŘEŠENO V DOKUMENTACI PRO PROVÁDĚNÍ STAVBY,
- TECHNOLOGIE JE VYZNAČENA SCHÉMATICKY.
- V KAŽDÉ JÍMCE JE OSAZENO ČERPADLO A 2 MÍCHADLA

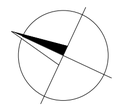

±0,000 = 221,000 m n. m.

index	popis	datum	vypracoval	podpis

farmtec® www.farmtec.cz

číslo výtisku

hlavní projektant	zodpov. projektant	vypracoval	schválil
Ing. M. Vařecha	Ing. Marčan	Ing. M. Vařecha	I. Vařecha

FARMTEC a.s.
oblastní ředitelství Uherské Hradiště
Na Splávku 1182
686 01 Uherské Hradiště
tel.: 572 549 928
e-mail: mvarecha@farmtec.cz

kraj	Nitranský kraj
okres	Levice
obec	Drženice
stavebník	Poľnohospodárske družstvo Bátovce, 935 03
stavba	Modernizace farmy dojnic DRŽENICE
SO, PS	SO-04 KEJDOVÉ HOSPODÁŘSTVÍ
obsah	D.1.1 ARCHITEKTONICKO-STAVEBNÍ ŘEŠENÍ PŮDORYS, ŘEZ, VIZUALIZACE

stupeň	DUR
datum	11/2021
formát	6×A4
zakázkové číslo	
měřítko	~~Jak je ukázáno~~
číslo výkresu	D.1–04.01

Tato dokumentace je duševním vlastnictvím FARMTEC a.s. a bez jejího souhlasu nesmí být kopírována nebo zpřístupněna třetí osobě!