
PŮDORYS
1 : 200

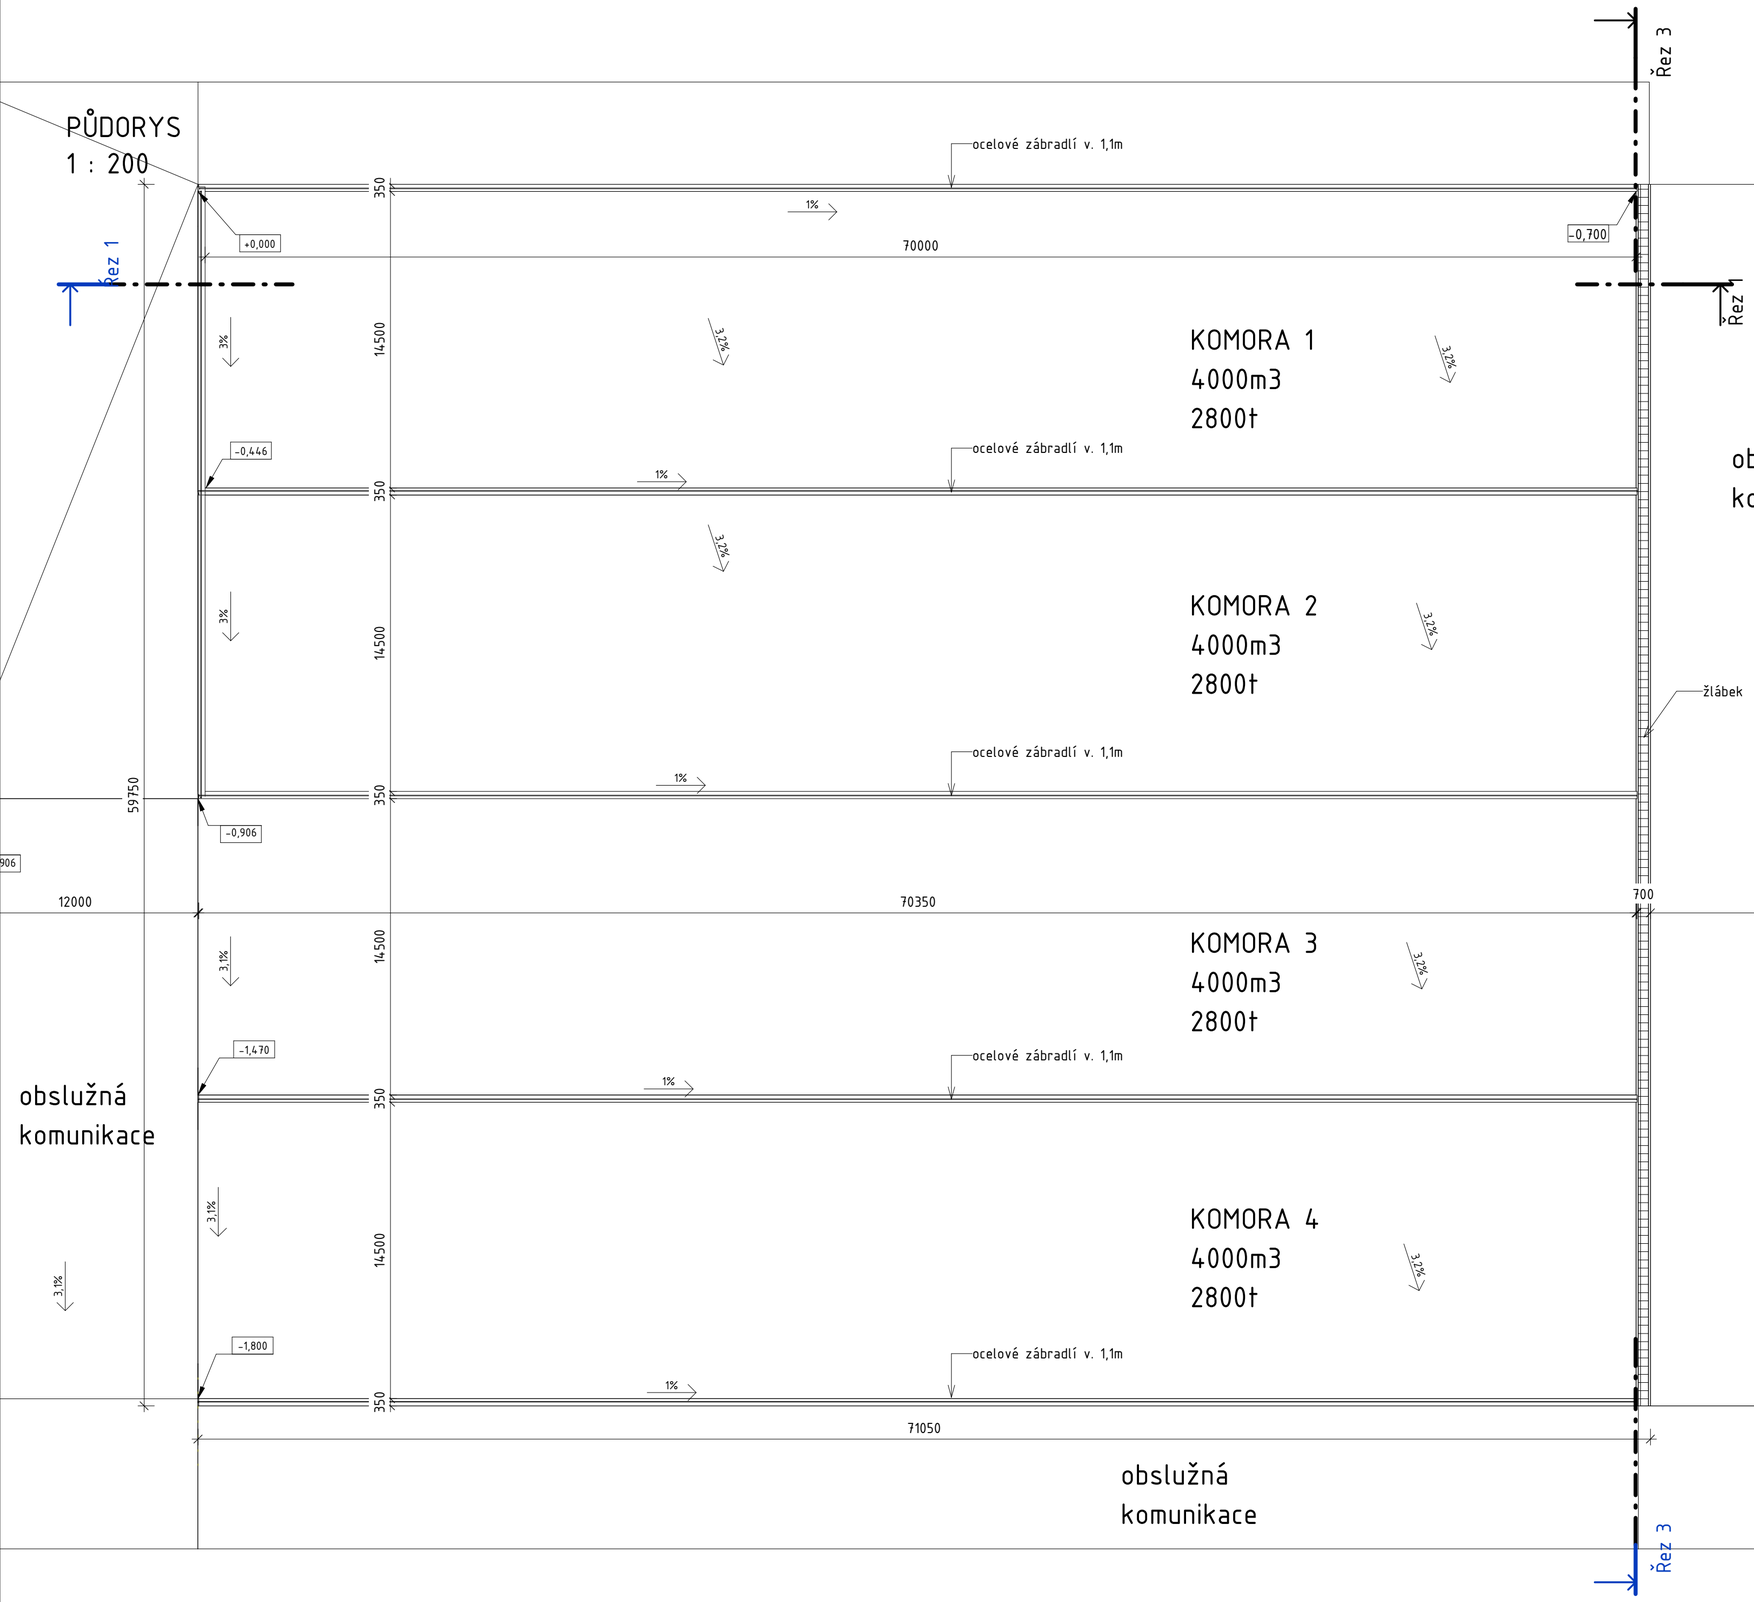

LEGENDA SKLADEB

A1 – PODLAHA SILÁŽNÍ ŽLAB	TL.(mm)
ŽELEZOBETON C30/37-XA3	200 mm
+2X KARI SÍŤ 6/150/150	
HYDROIZOLACE	
PODKLADNÍ BETON C12/15	100 mm
ŠTĚRKODRŤ FR 16-32, ZAVÁLCOVANÁ	300 mm
ROSTLÝ TERÉN	

A2 – ZÁKLADOVÁ PATA STĚNY	TL.(mm)
ŽELEZOBETON C30/37-XA3	350 mm
HYDROIZOLACE	
PODKLADNÍ BETON C12/15	100 mm
ŠTĚRKODRŤ FR 16-32, ZAVÁLCOVANÁ	300 mm
ROSTLÝ TERÉN	

POZNÁMKY:

- DOKUMENTACE JE ZPRACOVÁNA V ROZSAHU A PRO ÚČELY **ÚZEMNÍHO ŘÍZENÍ**
- DETAILNÍ ŘEŠENÍ VŠECH OBJEKTŮ, DIMENZE PRVKŮ A INŽENÝRSKÝCH SÍTÍ APOD. BUDE ŘEŠENO V DOKUMENTACI PRO PROVÁDĚNÍ STAVBY,
- V PŘÍPADĚ NESROVNALOSTÍ POTŘEBA KONTAKTOVAT PROJEKTANTA!!
- KONTAMINOVANÉ VODY JSOU ODVODENY DO NÁTOKOVÉ JÍMKY A POTÉ SKLADOVÁNY VE SKLADOVACÍCH JÍMKÁCH.
- DEŠŤOVÉ VODY Z OBSLUŽNÉ KOMUNIKACE JSOU SVEDENY NA TERÉN
- BETONOVÉ STĚNY JSOU PROVEDENY MONOLITICKÉ DO BEDNĚNÍ
- BETON STĚN A PODLAH ŽLABU C30/37 XA3
- ŽELEZOBETONOVÉ STĚNY POTŘEBA DILATOVAT PO ÚSECÍVH cca 6m

±0,000 = 250,500 m n. m.

index	popis	datum	vypracoval	podpis

farmtec® www.farmtec.cz

číslo výtisku

hlavní projektant	zodpov. projektant	vypracoval	schválil
Ing. M. Vařecha	Ing. Marčan	Ing. M. Vařecha	I. Vařecha

kraj Nitranský — okres Levice

obec Drženice

stavebník Poľnohospodárske družstvo Bátovce

stavba AKCE
MODERNIZÁCIA FARMY DOJNIC
DRŽENICE

SO, PS
SO05 SILÁŽNÍ ŽLAB

obsah D.1. ARCHITEKTONICKO-STAVEBNÍ ŘEŠENÍ
PŮDORYS

FARMTEC a.s.
oblastní ředitelství Uherské Hradiště
Na Splávku 1182
686 01 Uherské Hradiště
tel.: 572 549 928
e-mail: mvarecha@farmtec.cz

stupeň	DUR
datum	11/2021
formát	6×A4
zakázkové číslo	1220011477
měřítko	1:25 , 1:150
číslo výkresu	D.1-05.01

Tato dokumentace je duševním vlastnictvím FARMTEC a.s. a bez jejího souhlasu nesmí být kopírována nebo zpřístupněna třetí osobě!