
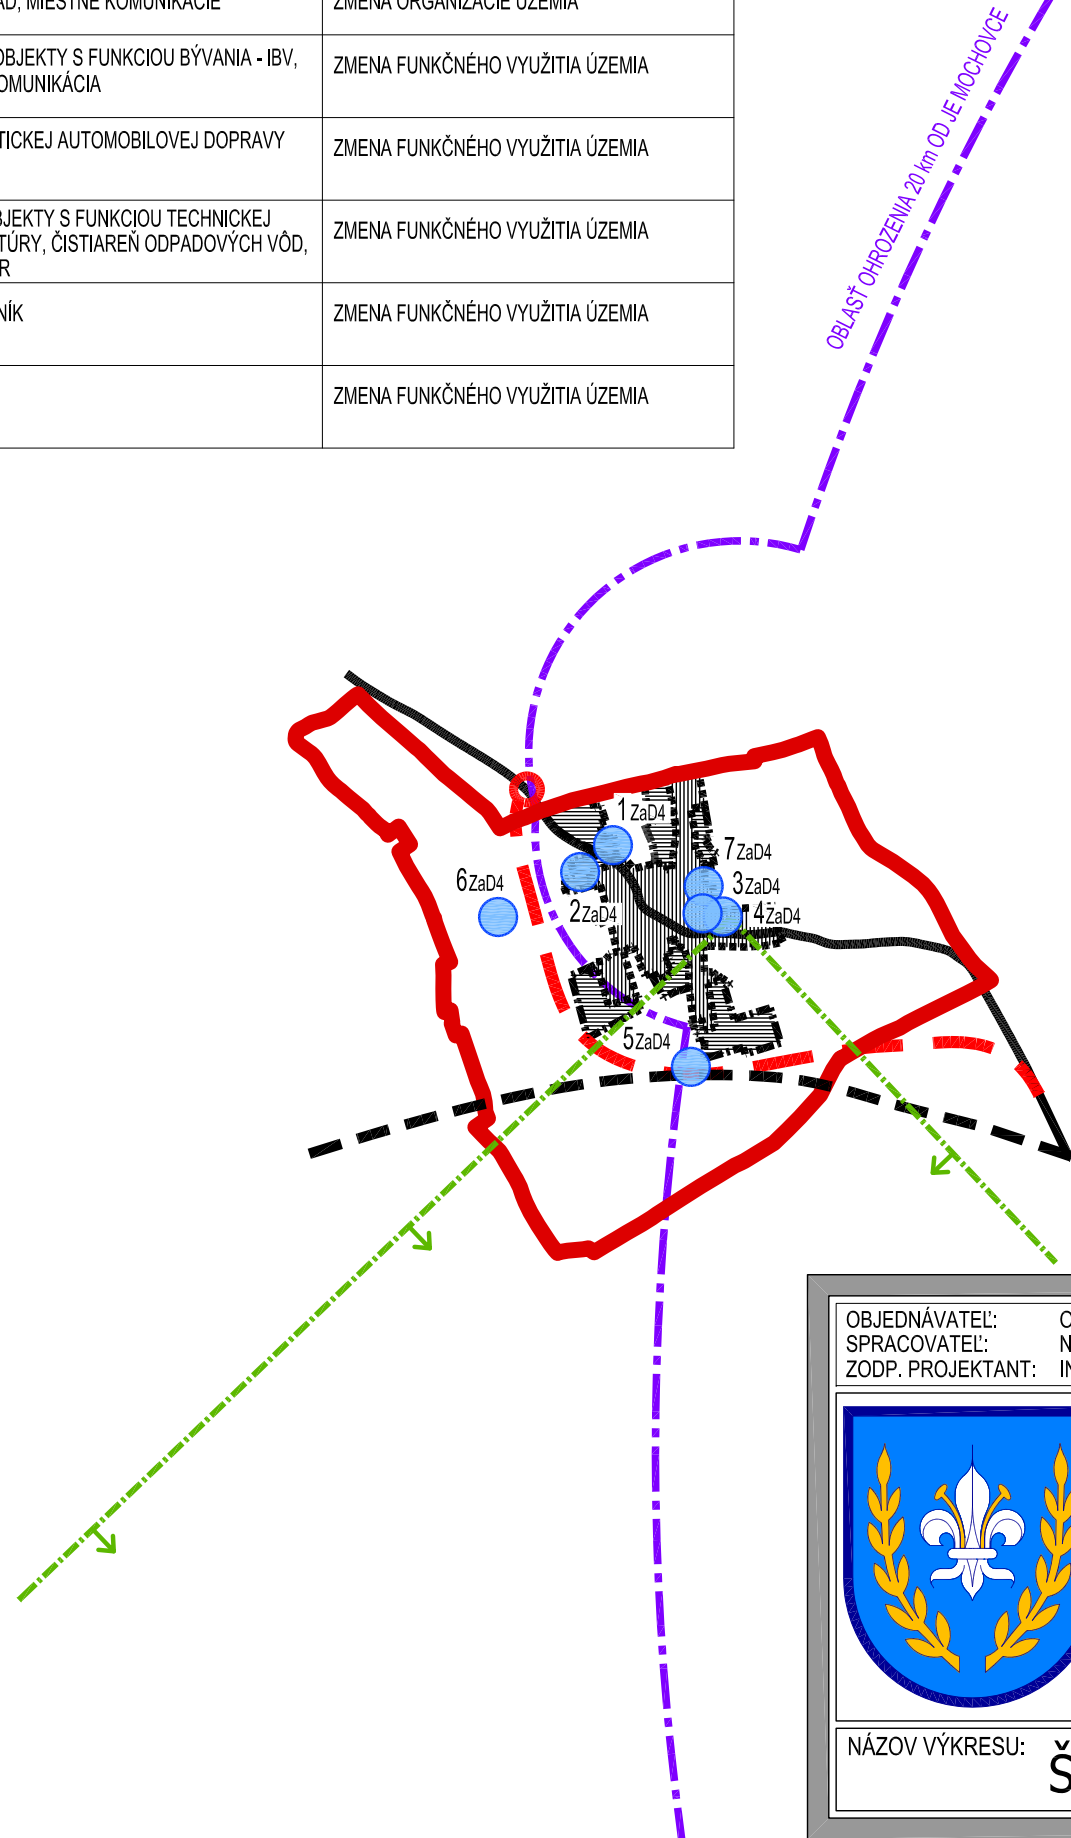
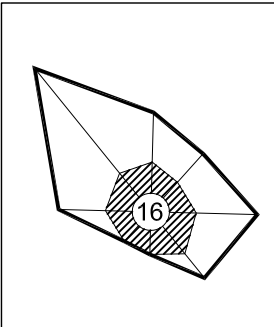


OZN. LOKALITY	VÝMERA V ha	HLAVNÁ FUNKCIA V ZMYSLE PLATNÉHO ÚPD	NAVRHOVANÁ HLAVNÁ FUNKCIA V ZMYSLE DOPLNKU č. 4	ÚČEL NAVRHOVANÝCH DOPLNKOV
1 ZaD4	0,8000	PLOCHY A OBJEKTY S FUNKCIOU BÝVANIA - IBV	PLOCHY A OBJEKTY S FUNKCIOU OBČIANSKEJ VYBAVENOSTI KOMERČNÉHO CHARAKTERU	ZMENA FUNKČNÉHO VYUŽITIA ÚZEMIA
2 ZaD4	1,2597	PLOCHY A OBJEKTY S FUNKCIOU BÝVANIA - IBV, ORNÁ PÔDA	POZEMKY A OBJEKTY S FUNKCIOU BÝVANIA - IBV, ZELEŇ ZÁHRAD, MIESTNE KOMUNIKÁCIE	ZMENA FUNKČNÉHO VYUŽITIA ÚZEMIA ZMENA ORGANIZÁCIE ÚZEMIA
3 ZaD4	0,1972	SÚKROMNÁ ZELEŇ PLOCHY A OBJEKTY S FUNKCIOU BÝVANIA - IBV	POZEMKY A OBJEKTY S FUNKCIOU BÝVANIA - IBV, OBSLUŽNÁ KOMUNIKÁCIA	ZMENA FUNKČNÉHO VYUŽITIA ÚZEMIA
4 ZaD4	0,1478	PLOCHY URČENÉ NA ROZŠÍRENIE CINTORÍNA	PLOCHY STATICKEJ AUTOMOBILOVEJ DOPRAVY	ZMENA FUNKČNÉHO VYUŽITIA ÚZEMIA
5 ZaD4	0,3669	ORNÁ PÔDA	PLOCHY A OBJEKTY S FUNKCIOU TECHNICKEJ INFRAŠTRUKTÚRY, ČISTIAREŇ ODPADOVÝCH VÔD, ZBERNÝ DVOR	ZMENA FUNKČNÉHO VYUŽITIA ÚZEMIA
6 ZaD4	0,7410	ORNÁ PÔDA	CYKLOCHODNÍK	ZMENA FUNKČNÉHO VYUŽITIA ÚZEMIA
7 ZaD4	0,4000	PLOCHY OBČIANSKEJ VYBAVENOSTI, PLOCHY A OBJEKTY S FUNKCIOU BÝVANIA - IBV,	PARK	ZMENA FUNKČNÉHO VYUŽITIA ÚZEMIA

neutra

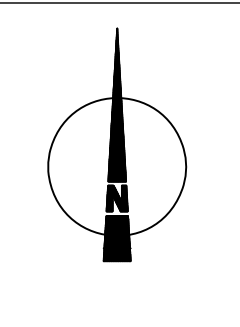

LEGENDA:	STAV	NÁVRH	
			HRANICA KATASTRÁLNEHO ÚZEMIA VEĽKÝ LAPÁŠ
			HRANICA ZASTAVANÉHO ÚZEMIA OBCE
			ZASTAVANÉ ÚZEMIE OBCE VEĽKÝ LAPÁŠ
			LOKALITY RIEŠENÉ V RÁMCI ZaD č.4
			PREKLÁDKA CESTY I. TRIEDY I/51
			I/51 - OBCHVAT VEĽKÝ LAPÁŠ - VARIANT A
			CESTA I. TRIEDY
			VÝHRADNÉ LOŽIŠKO CHÚ - PODZEMNÉ ZÁSOBNÍKY ZEMNÉHO PLYNU (IVANKA PRI NITRE - GOLIANOVO)

OBJEDNÁVATEL: SPRACOVATEL: ZODP. PROJEKTANT:	OBEC VEĽKÝ LAPÁŠ, OKRES NITRA NEUTRA - ARCHITEKTONICKÝ ATELIÉR, FARSKÁ 1, 949 01 NITRA, TEL.: 037/6579461 ING. ARCH. PETER MIZIA	KATASTRÁLNE ÚZEMIE: VEĽKÝ LAPÁŠ PROJEKTANT: ING. ARCH. ZUZANA GAJOVÁ	MIERKA: FORMÁT: DÁTUM:	1:50 000 2 A4 03 / 2022
				
NÁZOV VÝKRESU: ŠIRŠIE VZŤAHY				