


zdroj: ÚPN v znení ZAD1 Nitrianskeho kraja 2015

TABUĽKA ZaD4:

OZN. LOKALITY	VÝMERA V ha	HLAVNÁ FUNKCIA V ZMYSLE PLATNÉHO ÚPD	NAVRHOVANÁ HLAVNÁ FUNKCIA V ZMYSLE DOPLNKU č. 4	ÚČEL NAVRHOVANÝCH DOPLNKOV
1 ZaD4	0,8000	PLOCHY A OBJEKTY S FUNKCIOU BÝVANIA - IBV	PLOCHY A OBJEKTY S FUNKCIOU OBČIANSKEJ VYBAVENOSTI KOMERČNÉHO CHARAKTERU	ZMENA FUNKČNÉHO VYUŽITIA ÚZEMIA
2 ZaD4	1,2597	PLOCHY A OBJEKTY S FUNKCIOU BÝVANIA - IBV, ORNÁ PÔDA	POZEMKY A OBJEKTY S FUNKCIOU BÝVANIA - IBV, ZELEN ZÁHRAD, MIESTNE KOMUNIKÁCIE	ZMENA FUNKČNÉHO VYUŽITIA ÚZEMIA ZMENA ORGANIZÁCIE ÚZEMIA
3 ZaD4	0,1972	SÚKROMNÁ ZELEŇ PLOCHY A OBJEKTY S FUNKCIOU BÝVANIA - IBV	POZEMKY A OBJEKTY S FUNKCIOU BÝVANIA - IBV, OBSLUŽNÁ KOMUNIKÁCIA	ZMENA FUNKČNÉHO VYUŽITIA ÚZEMIA
4 ZaD4	0,1478	PLOCHY URČENÉ NA ROZŠÍRENIE CINTORÍNA	PLOCHY STATICKEJ AUTOMOBILOVEJ DOPRAVY	ZMENA FUNKČNÉHO VYUŽITIA ÚZEMIA
5 ZaD4	0,3669	ORNÁ PÔDA	PLOCHY A OBJEKTY S FUNKCIOU TECHNICKEJ INFRAŠTRUKTÚRY, ČISTIAREN ODPADOVÝCH VÔD, ZBERNÝ DVOR	ZMENA FUNKČNÉHO VYUŽITIA ÚZEMIA
6 ZaD4	0,7410	ORNÁ PÔDA	CYKLOCHODNÍK	ZMENA FUNKČNÉHO VYUŽITIA ÚZEMIA
7 ZaD4	0,4000	PLOCHY OBČIANSKEJ VYBAVENOSTI, PLOCHY A OBJEKTY S FUNKCIOU BÝVANIA - IBV,	PARK	ZMENA FUNKČNÉHO VYUŽITIA ÚZEMIA

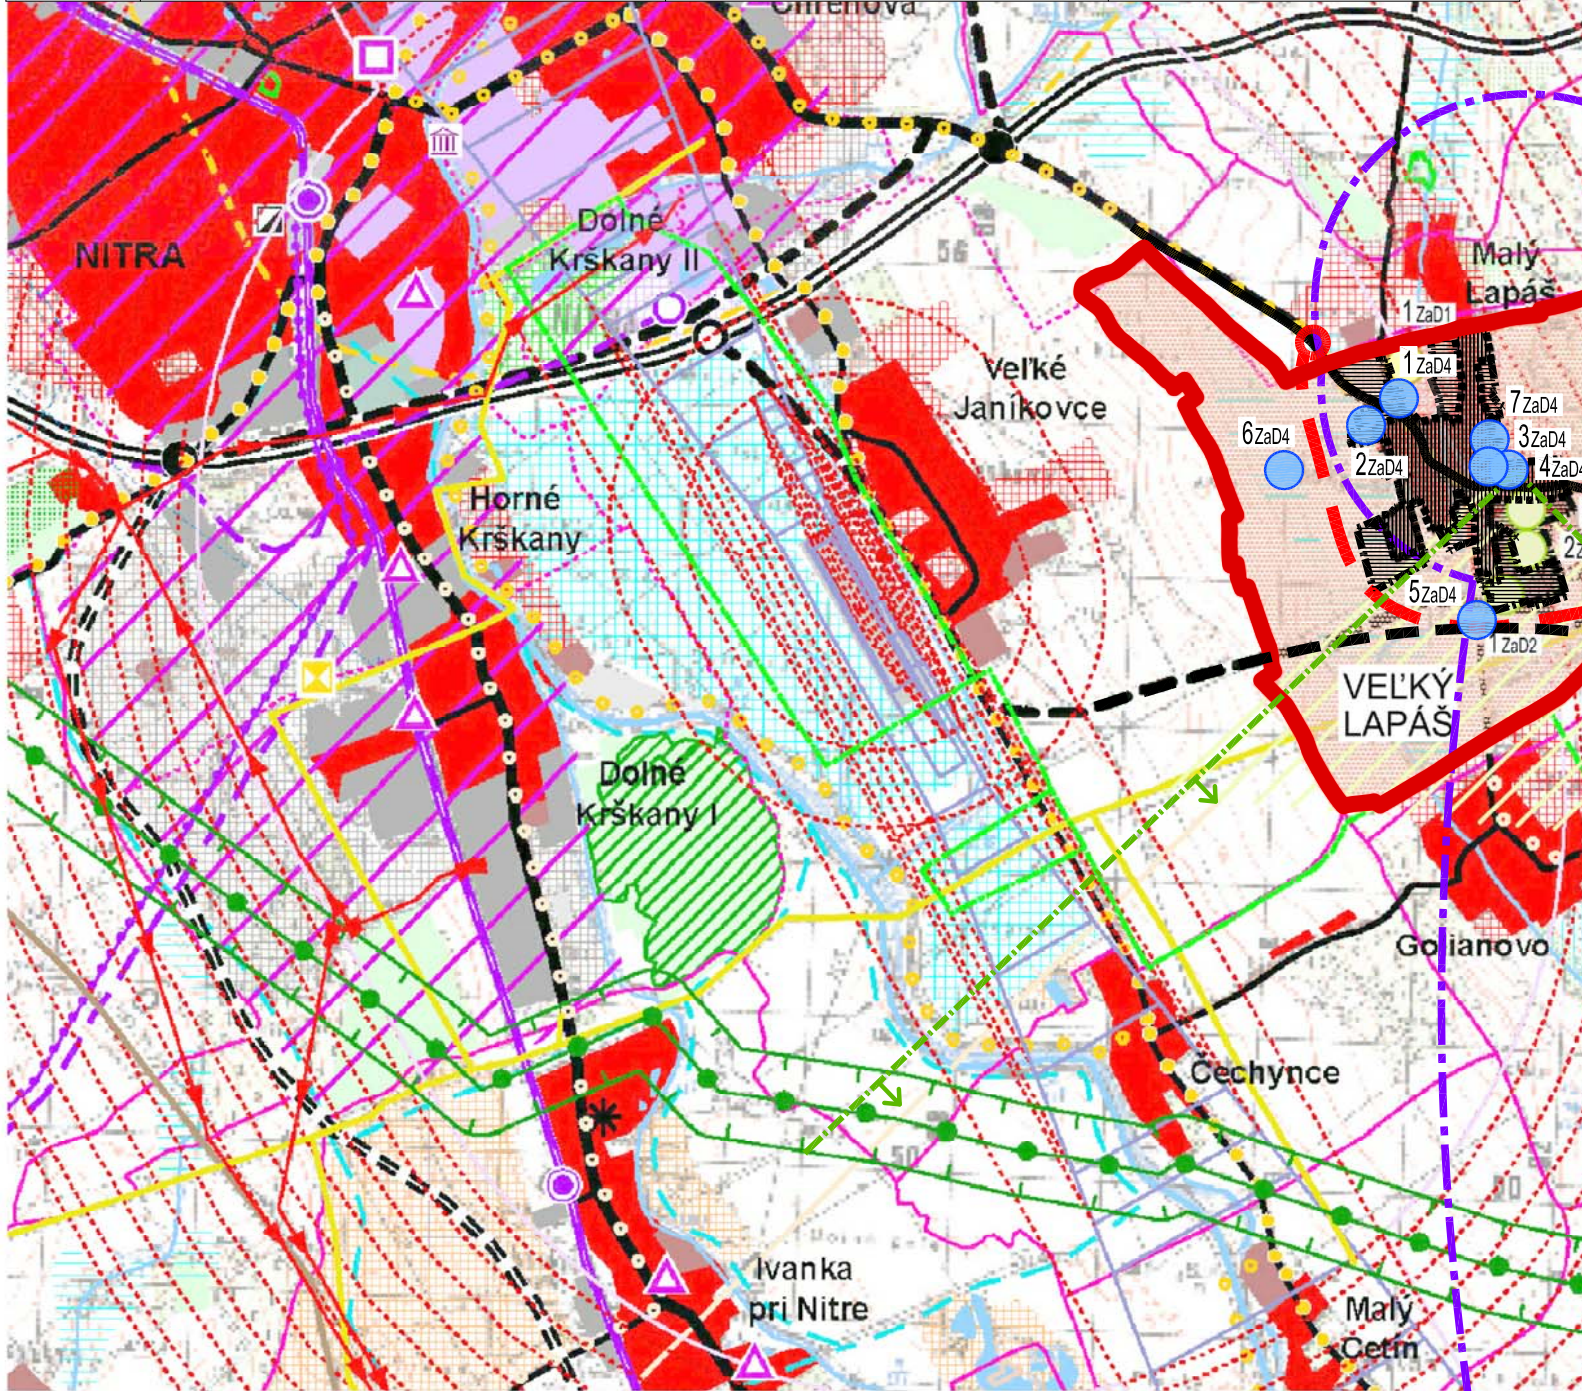


ÚPN OBCE VEĽKÝ LAPÁŠ

ZMENY A DOPLNKY č.4

ARCHITEKTONICKÝ ATELIÉR

neutra

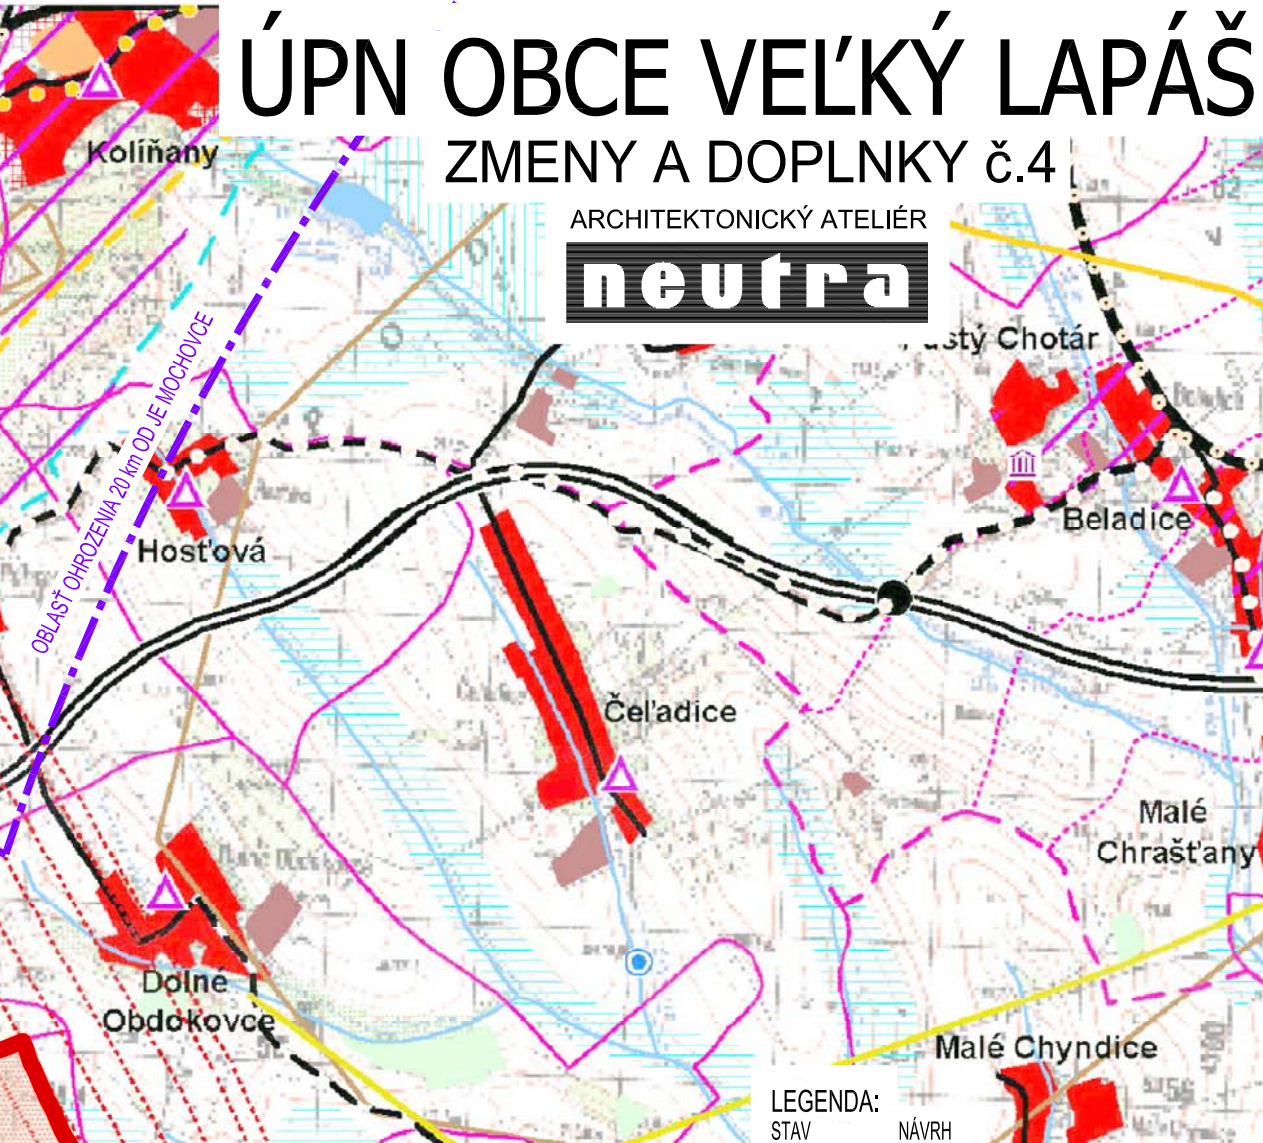

LEGENDA:

STAV

NÁVRH

HRANICA KATASTRÁLNEHO ÚZEMIA VEĽKÝ LAPÁŠ

HRANICA ZASTAVANÉHO ÚZEMIA OBCE

ZASTAVANÉ ÚZEMIE OBCE VEĽKÝ LAPÁŠ

LOKALITY RIEŠENÉ V RÁMCI ZaD č.4

PREKLÁDKA CESTY I. TRIEDY I/51

I/51 - OBCHVAT VEĽKÝ LAPÁŠ - VARIANT A

CESTA I. TRIEDY

VÝHRADNÉ LOŽISKO CHÚ - PODZEMNÉ ZÁSOBNIKY

ZEMNÉHO PLYNU (IVANKA PRI NITRE - GOLIANOVO)

LEGENDA ZaD1:

STAV

NÁVRH

LOKALITA RIEŠENÁ V RÁMCI ZaD č.1

LEGENDA ZaD2:

STAV

NÁVRH

LOKALITY RIEŠENÉ V RÁMCI ZaD č.2

CHÚ BRANČ

OBJEDNÁVATEL:

OBEC VEĽKÝ LAPÁŠ, OKRES NITRA

SPRACOVATEL:

NEUTRA - ARCHITEKTONICKÝ ATELIÉR, FARSKÁ 1, 949 01 NITRA, TEL.: 037/6579461

ZODP. PROJEKTANT:



ING. ARCH. PETER MIZIA

KATASTRÁLNE ÚZEMIE: VEĽKÝ LAPÁŠ

MIERKA: 1:50 000

FORMÁT: 2 A4

DÁTUM: 03 / 2022

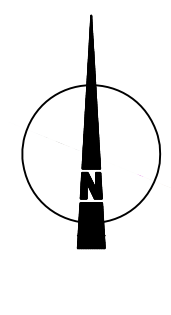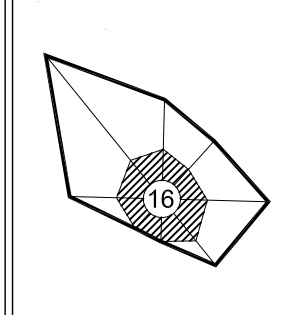

1

NÁZOV VÝKRESU:

ŠIRŠIE VZŤAHY

OBJEDNÁVATEL:

OBEC VEĽKÝ LAPÁŠ, OKRES NITRA

SPRACOVATEL:

NEUTRA - ARCHITEKTONICKÝ ATELIÉR, FARSKÁ 1, 949 01 NITRA, TEL.: 037/6579461

ZODP. PROJEKTANT:


ING. ARCH. PETER MIZIA

KATASTRÁLNE ÚZEMIE: VEĽKÝ LAPÁŠ

MIERKA: 1:50 000

FORMÁT: 3 A4

DÁTUM: 07/2015

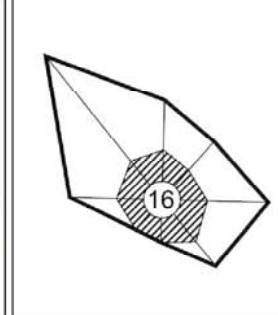

1

NÁZOV VÝKRESU:

ŠIRŠIE VZŤAHY