

ÚPN OBCE VEĽKÝ LAPÁŠ

ZMENY A DOPLNKY č.4

ARCHITEKTONICKÝ ATÉLIÉR

neutra

LEGENDA ZAD4:


STAV	NÁVRH	
		KATASTRÁLNA HRANICA
		HRANICA ZASTAVANÉHO ÚZEMIA OBCE
		HRANICA ROZVOJOVÝCH LOKALÍT
		OZNAČENIE ROZVOJOVEJ LOKALITY
		OZNAČENIE ÚZEMNO - PRIESTOROVÉHO CELU
		HRANICA ÚZEMNO - PRIESTOROVÉHO CELU
		HLUKOVÉ PÁSMO 60 dB
		OCHRANNÉ PÁSMO CESTY I. A III. TRIEDY
		OCHRANNÉ PÁSMO VŠETKÝCH DRUHOV
		ZRUŠENIE OCHRANNÉHO PÁSMO CINTORINA
		PREKLÁDKA CESTY I. TRIEDY I/51 (základ: ÚPN VÚC)
		CESTA I/51 - VARIANT "A" OBCHVATU VEĽKÝ LAPÁŠ
		PLOCHY STATICKEJ AUTOMOBIL. DOPRAVY
		MOST, LÁVKA
		STAVEBNÁ ČIARA
		SUKROMNÁ ZELEN (ZÁHRADY, SADY)
		VEREJNÁ ZELEN
		VYHRADENÁ ZELEN (CINTORIN, URNOVÝ HÁJ)
		PARK
		SPRÍEVODNÁ ZELEN
		OCHRANNÁ BARIÉROVÁ ZELEN
		SADY, VINICE
		NELESNÁ DREVINNÁ VEGETÁCIA
		LESY HOSPODÁRSKE
		OCHRANNÉ PÁSMO LESA 50m
		OZNAČENIE LOKALÍT URČENÝCH NA NAVRAT DO PP
		ORNÁ PÓDA URČENÁ NA NAVRAT DO PP
		OPRAVA ZBEJMEJ CHYBY (ORNÁ PÓDA)
		OCHRANNÉ PÁSMO VODNÉHO TOKU
		VODOHOSPODÁRSKY VÝZNAMNÝ TOK - KADÁŇ
		HYDROMELIORAČNÝ KANÁL - NAVRAT NA REKONŠTRUKCIU
		ČISTIAREN ODPADOVÝCH VÔD
		ZBERNÝ DVOR
		VODOVOD
		SPLAŠKOVÁ GRAVITAČNÁ KANALIZÁCIA
		SPLAŠKOVÁ KANALIZÁCIA - VÝTLAK
		ČERPACIA STANICA SPLAŠKOVEJ KANALIZÁCIE

TABUĽKA ZAD4:

OZN. LOKALITY	VÝMERA V ha	HLAVNÁ FUNKCIA V ZMYSLE PLATNÉHO ÚPD	NAVROVANÁ HLAVNÁ FUNKCIA V ZMYSLE DOPLNKU č. 4	ÚČEL NAVROVANÝCH DOPLNKOV
1 ZAD4	0,8000	PLOCHY A OBJEKTY S FUNKCIOU BÝVANIA - BV	PLOCHY A OBJEKTY S FUNKCIOU OBČANSKEJ VYBAVENOSTI KOMERČNÉHO CHARAKTERU	ZMENA FUNKČNÉHO VYUŽITIA ÚZEMIA
2 ZAD4	1,2597	PLOCHY A OBJEKTY S FUNKCIOU BÝVANIA - BV, ORNÁ PÓDA	POZEMKY A OBJEKTY S FUNKCIOU BÝVANIA - BV, ZELEN ZÁHRAD, MIESTNE KOMUNIKÁCIE	ZMENA FUNKČNÉHO VYUŽITIA ÚZEMIA
3 ZAD4	0,1972	SUKROMNÁ ZELEN	PLOCHY A OBJEKTY S FUNKCIOU BÝVANIA - BV, OBSLUŽNÁ KOMUNIKÁCIA	ZMENA FUNKČNÉHO VYUŽITIA ÚZEMIA
4 ZAD4	0,1478	PLOCHY URČENÉ NA ROZŠÍRENIE CINTORINA	PLOCHY STATICKEJ AUTOMOBILOVEJ DOPRAVY	ZMENA FUNKČNÉHO VYUŽITIA ÚZEMIA
5 ZAD4	0,3669	ORNÁ PÓDA	PLOCHY A OBJEKTY S FUNKCIOU TECHNICKÉJ INFRAŠTRUKTURY, ČISTIAREN ODPADOVÝCH VÔD, ZBERNÝ DVOR	ZMENA FUNKČNÉHO VYUŽITIA ÚZEMIA
6 ZAD4	0,7410	ORNÁ PÓDA	CYKLOHODNOK	ZMENA FUNKČNÉHO VYUŽITIA ÚZEMIA
7 ZAD4	0,4000	PLOCHY OBČANSKEJ VYBAVENOSTI, PLOCHY A OBJEKTY S FUNKCIOU BÝVANIA - BV	PARK	ZMENA FUNKČNÉHO VYUŽITIA ÚZEMIA

OBJEDNÁVATEĽ: OBEC VEĽKÝ LAPÁŠ, OKRES NITRA
SPRACOVATEĽ: NEUTRA - ARCHITEKTONICKÝ ATÉLIÉR, FARSKÁ 1, 949 01 NITRA, TEL.: 037/6579461
ZODP. PROJEKTANT: ING. ARCH. PETER MIZJA

KATASTRÁLNE ÚZEMIE: VEĽKÝ LAPÁŠ
MIERKA: 1:5 000
FORMÁT: 6 A4
DATUM: 03 / 2022

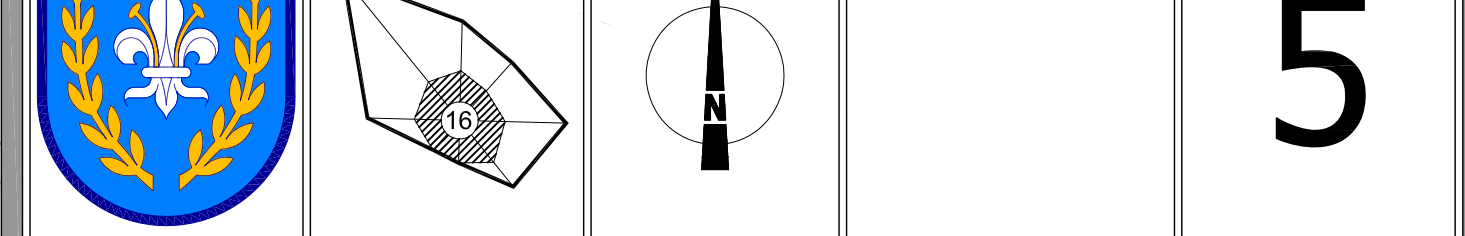

NÁZOV VÝKRESU: NÁVRH VODNÉHO HOSPODÁRSTVA

ÚPN-O VEĽKÝ LAPÁŠ

NÁVRH VODNÉHO HOSPODÁRSTVA

LEGENDA

STAV	NÁVRH	
		HRANICA K.Ú. OBCE
		HRANICA ZAST. ÚZEMIA K 1.1.1990+NÁVRH ZAD1-3
		HRANICA ZAST. ÚZEMIA K 1.1.1990+NÁVRH ZAD4
		HRANICA CENTRÁLNEJ ZÓNY OBCE
		PLOCHY JESTVUJÚCEJ IBV + NA REKONŠTRUKCIU
		PLOCHY NAVROVANÝCH RD-DOSTAVBA + REZERVA
		PLOCHY NÍZKOPODLAŽNÝCH BYTOVIEK - HBV
		PLOCHY OBČANSKEJ VYBAVENOSTI
		ZMIEŠANÉ ÚZEMIE - OV+BÝVANIE
		ZMIEŠANÉ ÚZEMIE - DROBNÁ VÝROBA+BÝVANIE
		ZMIEŠANÉ ÚZ. - VYBAVENOST', VÝROBA, SKLADOVÉ HOSPOD.
		PLOCHY PRE VÝROBU A SKLADOVÉ HOSPODÁRSTVO
		PLOCHY PRE POĽNOHOSPODÁRSKU VÝROBU
		ZMIEŠANÉ ÚZEMIE - VÝROBA A POĽNOHOSPODÁRSTVO
		PLOCHY PRE ŠPORT A REKREÁCIU
		ZELEN - SUKROMNÁ + ÚČELOVÁ A IZOLAČNÁ
		VEREJNÁ ZELEN + CINTORIN
		VINOHADY + SADY
		LESY + PPF
		PAMÄTHODNOSTI OBCE
		OCHRANNÉ PÁSMO HYGIENICKÉ + VŠETKÉHO DRUHU
		VODNÉ TOKY A PLOCHY
		STÁTNÁ CESTA I. TR. + III. TR.
		MIESTNE KOM. + PARKOVISKO A DOPRAVNÉ PLOCHY

LEGENDA

OC - POLYFUNKČNÁ ZÁST.-DOSTAVBA OC	21-24-PLOCHY PRE OV-POLYFUNKČNÉ OBJ.
ZÁKLADNÁ VYBAV.DOPRAVNÉ PL., VER.ZELEN	1,2,3b,4,5,6,7,16-PLOCHY IBV+ROZPTYL
3a - PLOCHY PRE HBV + IBV	8,10 - REZERVA PRE IBV
9 - ZMIEŠANÉ ÚZEMIE, KOMERČNÉ AKTIVITY, SKLADOVÉ HOSPOD., DROBNÁ VÝROBA	11 - ROZŠÍRENIE CINTORINA
12 - OBECNÝ PARK	13 - VÝROBNÉ ÚZEMIE
14 - PRÍSTUPOVÁ KOMUNIKÁCIA K VÝROBE	15 - PREKLÁDKA ŠT.CESTY I/51

LEGENDA

STAV	NÁVRH	
		VODOVOD JESTVUJÚCI + VYPROJEKTOVANÝ
		VODOVOD ROZŠÍRENIE- NÁVRH ÚPN
		KANALIZÁCIA GRAVITAČNÁ Ø 300 - PROJEKT
		ROZŠÍRENIE VYPROJEKTOVANEJ KANALIZÁCIE Ø 300
		TLAKOVÁ KANALIZÁCIA - PROJEKT
		ROZŠÍRENIE TLAKOVEJ KANALIZÁCIE - NÁVRH ÚPN
		ČERPACIA STANICA SPLAŠK.VÔD - PROJEKT

ZAD 6.1/2010

2 - VÝROBNÉ ÚZEMIE - 1+2 etapa
PLOCHY PRE ENERGETICKÉ VYUŽITIE ÚZEMIA
17 - FOTOVOLTAICKÁ ELEKTROARÉNA (FVE)

ZMENY A DOPLNKY č.2

K ÚPN-O VEĽKÝ LAPÁŠ

ARCHITEKTONICKÝ ATÉLIÉR

neutra

LEGENDA

STAV	NÁVRH	VÝHLAD	
			HRANICA ZASTAVANÉHO ÚZEMIA OBCE
			HRANICA LOKALÍT RIEŠENÝCH V RÁMCI ZAD č.2
			OZNAČENIE RIEŠENEJ LOKALITY
			PREKLÁDKA CESTY I. TRIEDY I/51
			OCHRANNÉ PÁSMO CESTY I. TRIEDY
			NAVROVANÝ VODOVOD
			NAVROVANÁ SPLAŠKOVÁ KANALIZÁCIA
			SUKR. ZELEN (ZÁHRADY, SADY)
			NELESNÁ DREVINNÁ VEGETÁCIA

OBJEDNÁVATEĽ: OBEC VEĽKÝ LAPÁŠ, OKRES NITRA	MIERKA: 1:5 000
SPRACOVATEĽ: NEUTRA - ARCHITEKTONICKÝ ATÉLIÉR, FARSKÁ 1, 949 01 NITRA, TEL.: 037/6579461	FORMÁT: 2 A4
ZODP. PROJEKTANT: ING. ARCH. PETER MIZJA	DATUM: 07/2015
NÁZOV VÝKRESU: NÁVRH VODNÉHO HOSPODÁRSTVA	

HRANICA ZASTAVANÉHO ÚZEMIA K 1.1.1990			
VEDÚCI ÚLOHY ING. ARCH. MICHAL BOROŤKA	VYPRACOVÁV ING. ARCH. BOHUŠ MALÍK	KRESIL ING. M. BOROŤKA	MB - AUA NITRA
OBJEDNÁVATEĽ: OBEC VEĽKÝ LAPÁŠ			
NÁZOV: ÚZEMNÝ PLÁN OBCE VEĽKÝ LAPÁŠ			
OBSAH: NÁVRH VODNÉHO HOSPODÁRSTVA			
ZÁKAZ. ČÍSLO	2007	DATUM	03/2008
PROFESIA	ING.	ÚLOH.	1:5000
MERITKO	8 A4	FORMÁT	8 A4
Č. VÝKR.	5		