

PREHLAD LOKALÍT NA BÝVANIE

SCHÉMA BÝVANIA

PREHLAD LOKALÍT NA BÝVANIE


NÁVRH

- A1-1 HORNÝ KONIEC
- A1-2 HORNÉ DOLINKY
- A1-3 OD SUCHEJ
- A1-4 ZA HUMNAMI I, II
- A1-5 ZA MLYNOM
- A1-6 TÁLE
- A1-7 HORNÁ PAŽIŤ II
- A1-8 HORNÁ PAŽIŤ I
- A1-9 ZA HORNÝM KONCOM I
- A1-10 ZA HORNÝM KONCOM II
- A1-11 OD TRNAVY
- A1-13 DRUŽSTEVNÁ
- A1-14 NAD TEHELŇOU
- A1-15 PRI VINOHRADOCH
- A1-16-I PRI HÁJIKU I
- A1-16-II PRI HÁJIKU II
- A1-17 HORNÉ POLE
- A1-18 TRNAVSKÁ I
- A1-19 HORNÁ PAŽIŤ
- A2-1 TRNAVSKÁ II

VÝHLAD

- V1-4 ZA HORNÝM KONCOM
- V1-5 HORNÉ POLE

ZMENA
08/2022

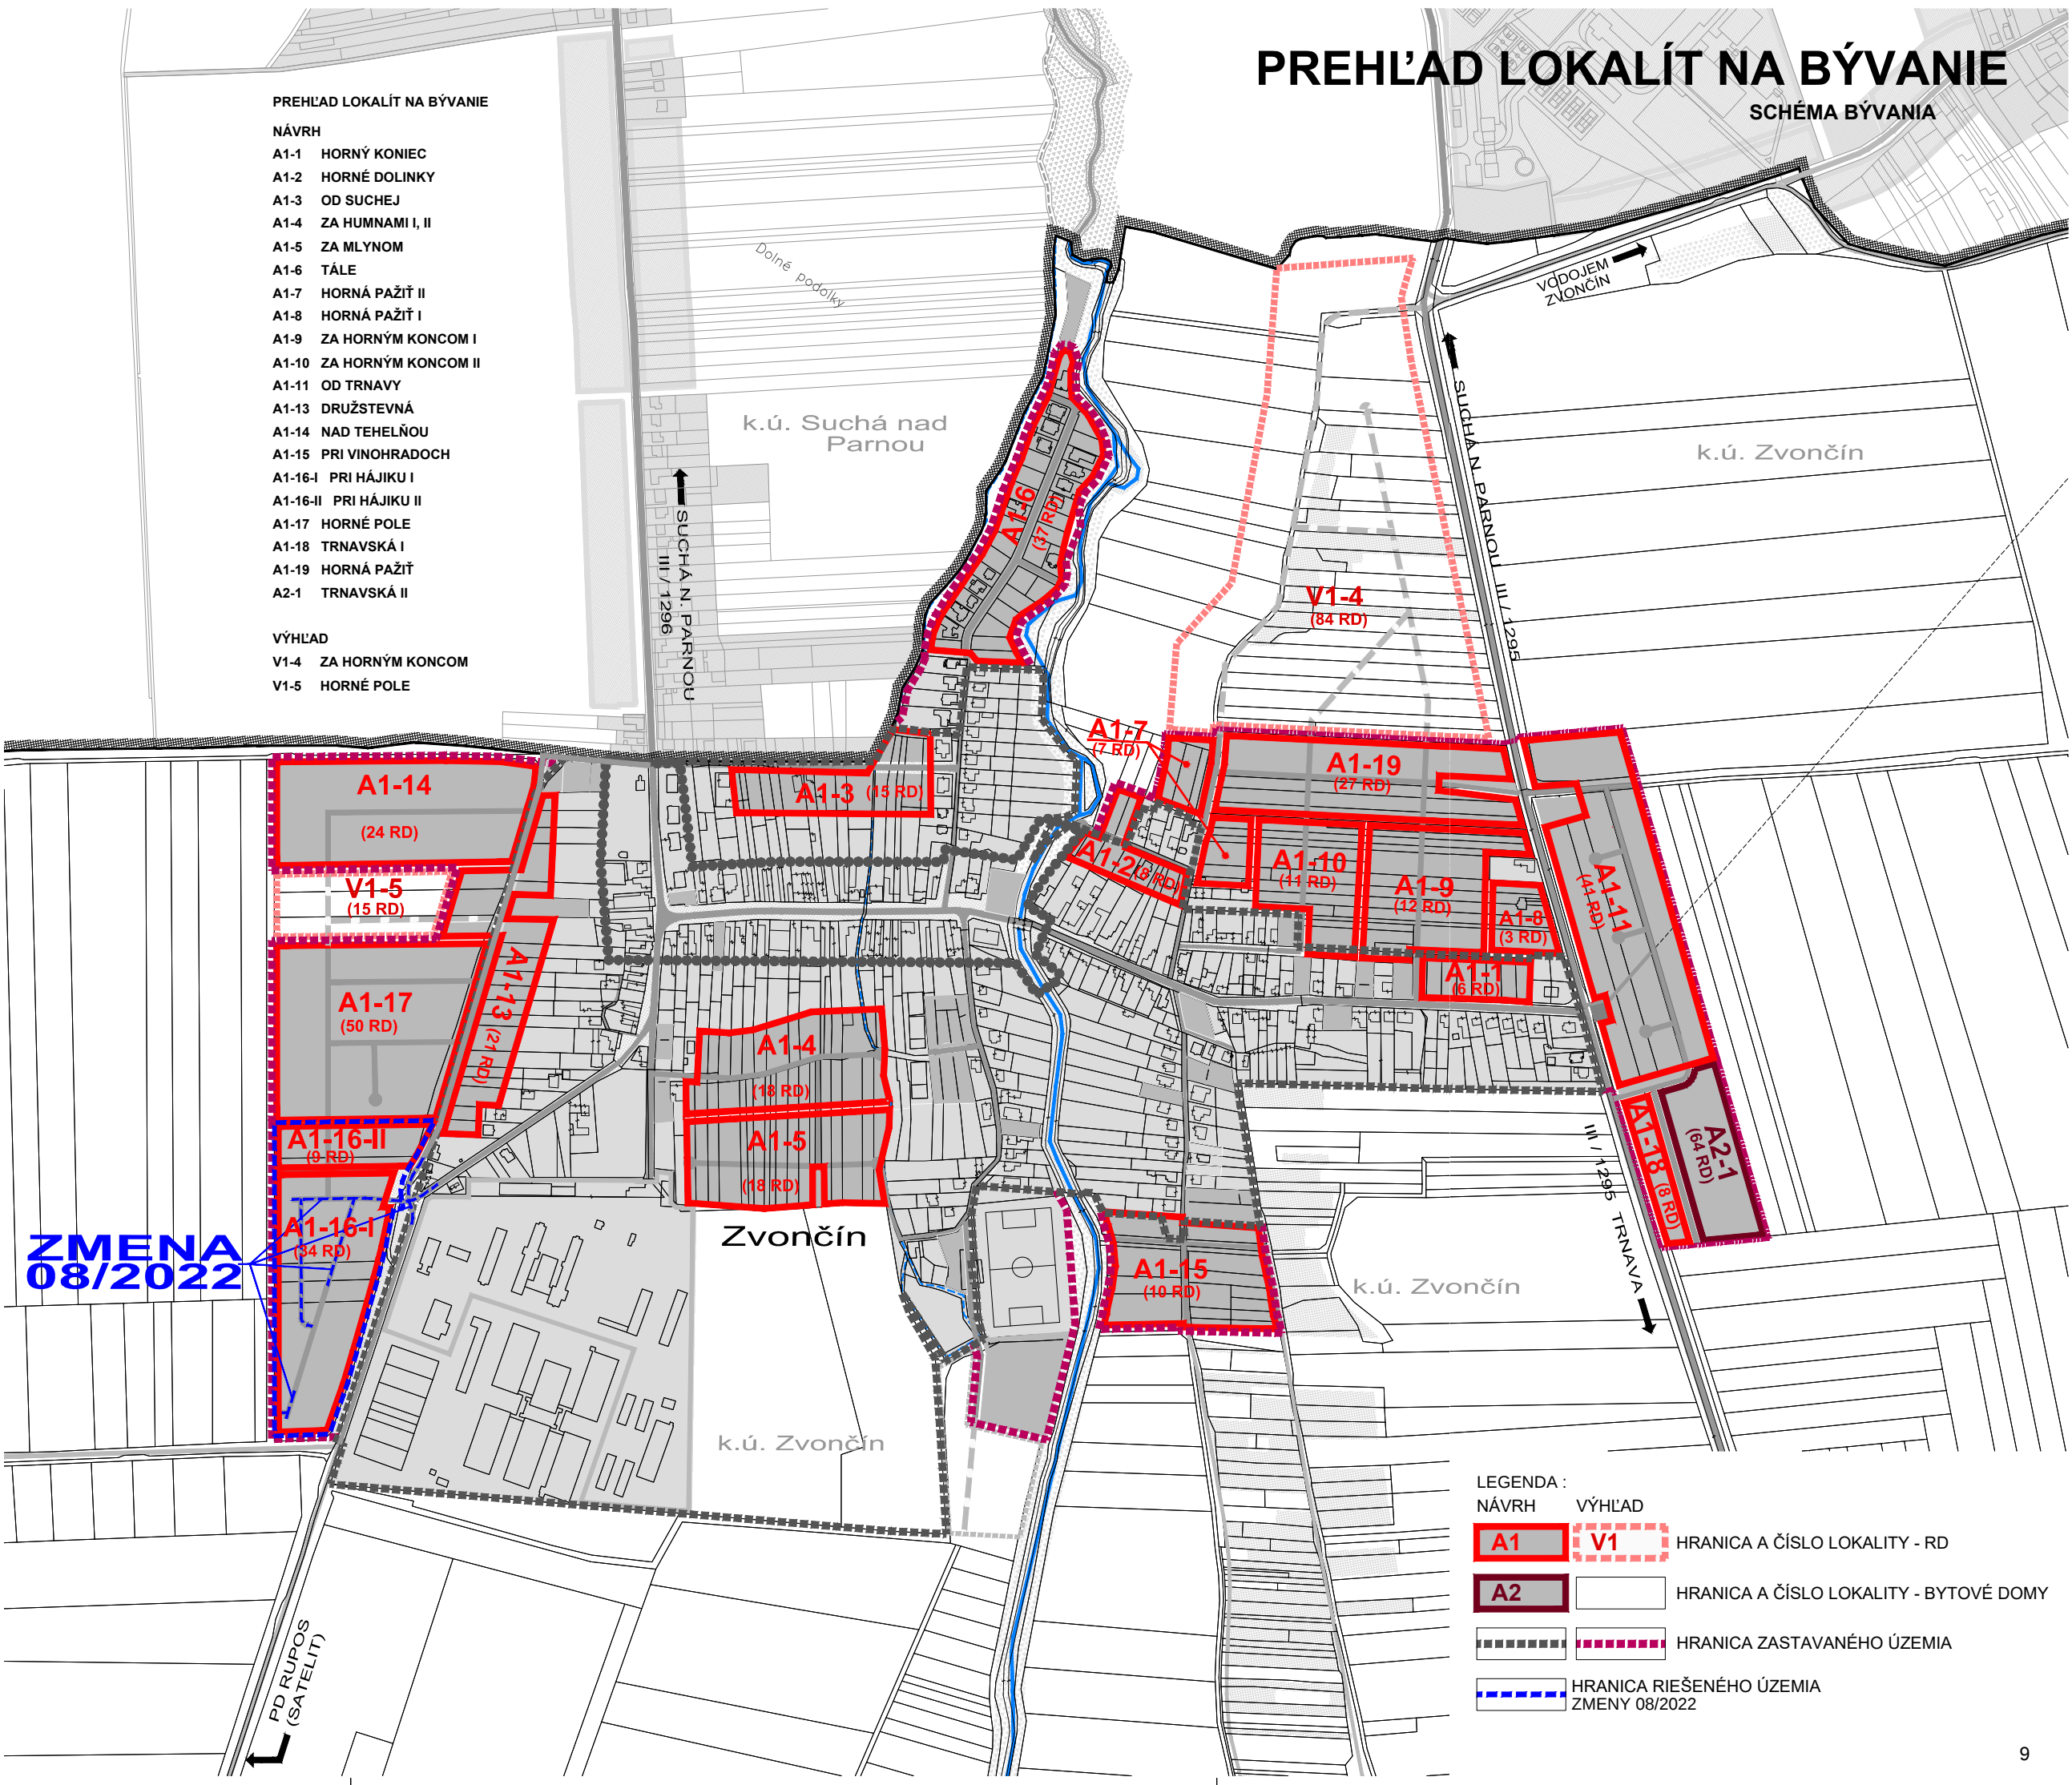

LEGENDA :	NÁVRH	VÝHLAD	
	A1	V1	HRANICA A ČÍSLO LOKALITY - RD
	A2		HRANICA A ČÍSLO LOKALITY - BYTOVÉ DOMY
			HRANICA ZASTAVANÉHO ÚZEMIA
			HRANICA RIEŠENÉHO ÚZEMIA ZMENY 08/2022