


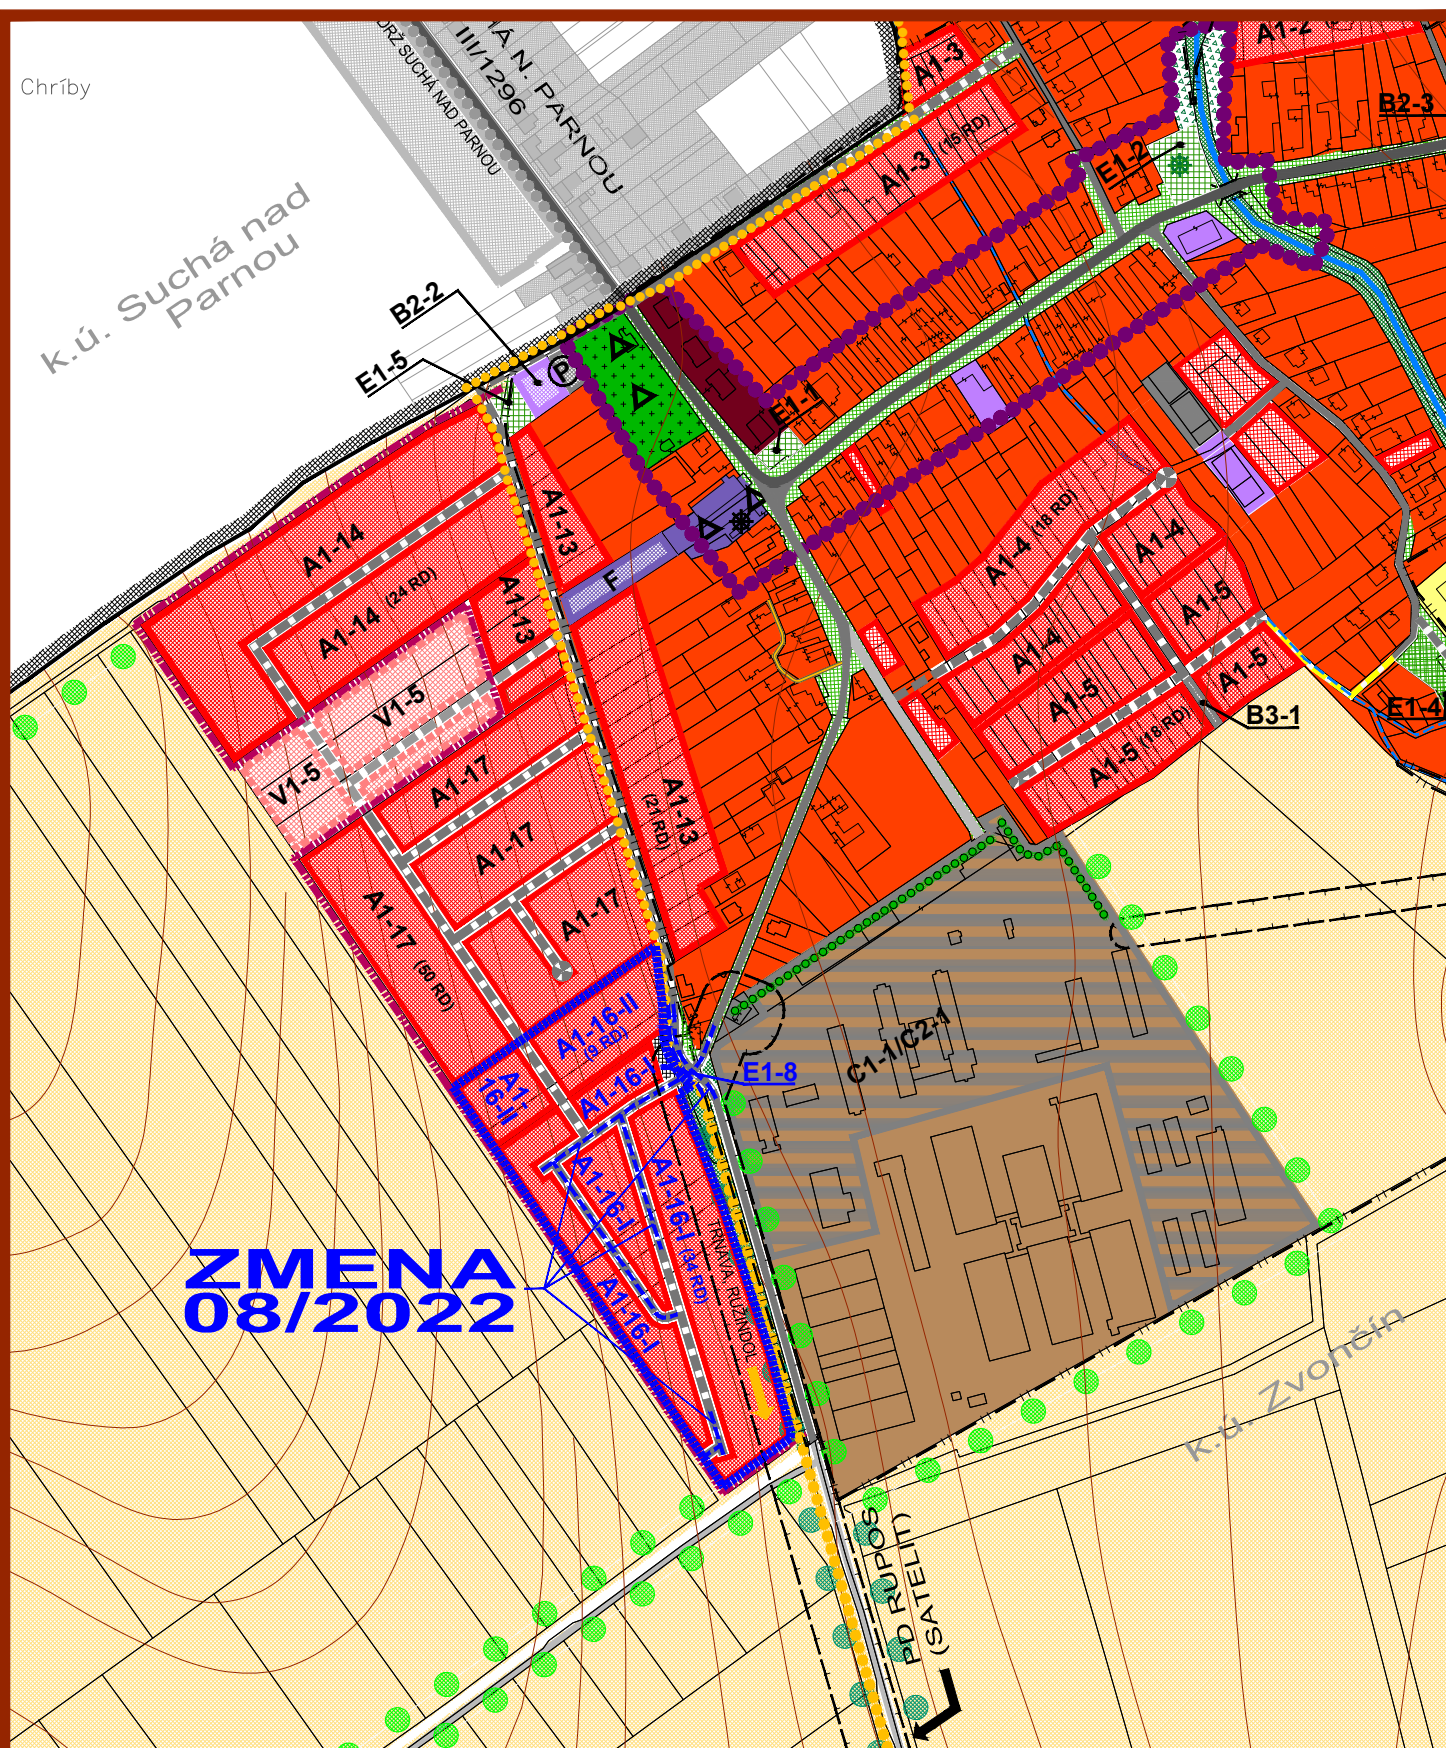

ZMENA 08/2022 - NÁVRH SEA ÚZEMNÝ PLÁN OBCE ZVONČÍN

KOMPLEXNÝ VÝKRES
PRIESTOROVÉHO USPORIADANIA
A FUNKČNÉHO VYUŽÍVANIA ÚZEMIA - **PO ZMENE**



M 1 : 5 000

OBJEDNÁVATEĽ: OBEC ZVONČÍN
HL. RIEŠITEĽ: ING. ARCH. EVA KRUPOVÁ
SPRACOVANÉ: FEBRUÁR, 2022

LEGENDA ÚPN OBCE

STAV	NÁVRH	VÝHLAD	
			HRANICA KATASTRÁLNEHO ÚZEMIA
			HRANICA ZASTAVANÉHO ÚZEMIA
			PLOCHY NÍZKOPODLAŽNEJ BYTOVEJ ZÁSTAVBY- RD
			PLOCHY VIACPODLAŽNEJ BYTOVEJ ZÁSTAVBY- BYTOVÉ DOMY
			PLOCHY NEKOMERČNEJ OBČIANSKEJ VYBAVENOSTI
			PLOCHY KOMERČNEJ OBČIANSKEJ VYBAVENOSTI
			PLOCHY POĽNOHOSPODÁRSKEJ VÝROBY A POĽNOHOSP. SLUŽIEB
			PLOCHY FUNKČNE ZMIEŠANÉ-POĽNOHOSPODÁRSKA A NEPOĽNOHOSPODÁRSKA VÝROBA
			PLOCHY ŠPORTOVÝCH ZARIADENÍ
			PLOCHY REKREAČIE
			PLOCHY VEREJNEJ ZELENÉ - CINTORÍNY
			PLOCHY VEREJNEJ ZELENÉ - SÚVISLEJ A ROZPTÝLENEJ
			PLOCHY KRAJINNEJ ZELENÉ - NELESNÉ DREVINNÉ PORASTY
			PLOCHY ZELENÉ - TRVALÉ TRÁVNE PORASTY
			PLOCHY ZELENÉ - SADY, VINICE, ZÁHRADKY
			IZOLAČNÁ ZELENÁ LÍNOVÁ
			INTERAKČNÝ PRVOK LÍNOVÝ
			PLOCHY ORNEJ PÔDY - 3 NAJLEPŠIE BONITY
			PLOCHY ORNEJ PÔDY - OSTATNÉ BONITY
			VODNÉ PLOCHY A TOKY
			CESTY III. TRIEDY
			MIESTNE KOMUNIKÁCIE
			POLNÉ CESTY, ÚČELOVÉ KOMUNIKÁCIE
			KOMUNIKÁCIE PRE PEŠÍCH
			CYKLOTRASA
			SÚVISLÉ PARKOVACIE PLOCHY
			PLOCHY TECH. VYBAVENIA VODNÉHO HOSPODÁRSTVA
			ZEMNÝ VODOJEM / VEŽOVÝ VODOJEM
			HRANICA PÁSMA HYGIENICKEJ OCHRANY POĽNOHOSP. OBJEKTŮ
			HRANICE OCHRANNÝCH PÁSIEM DOPRAVNEJ A TECH. INFRAŠTRUKTÚRY
			OHRANIČENIE SIDELNÉHO ÚTVARU DOPRAVNOU ZNAČKOU
			DETSKÉ IHRISKO
			OBJEKT PAMIATKOVÉHO ZÁUJMU
			HRANICA CENTRÁLNEJ ZÓNY OBCE

ZMENA 08/2022

HRANICA RIEŠENÉHO ÚZEMIA ZMENY 08/2022

NÁVRH

- PLOCHY NÍZKOPODLAŽNEJ BYTOVEJ ZÁSTAVBY- RD
- PLOCHY VEREJNEJ ZELENÉ - SÚVISLEJ A ROZPTÝLENEJ
- MIESTNE KOMUNIKÁCIE
- CYKLOTRASA

ZMENA 08/2022 - NÁVRH SEA ÚZEMNÝ PLÁN OBCE ZVONČÍN

KOMPLEXNÝ VÝKRES
PRIESTOROVÉHO USPORIADANIA
A FUNKČNÉHO VYUŽÍVANIA ÚZEMIA - **LEGENDA**



M 1 : 5 000

OBJEDNÁVATEĽ: OBEC ZVONČÍN
HL. RIEŠITEĽ: ING. ARCH. EVA KRUPOVÁ
SPRACOVANÉ: FEBRUÁR, 2022