


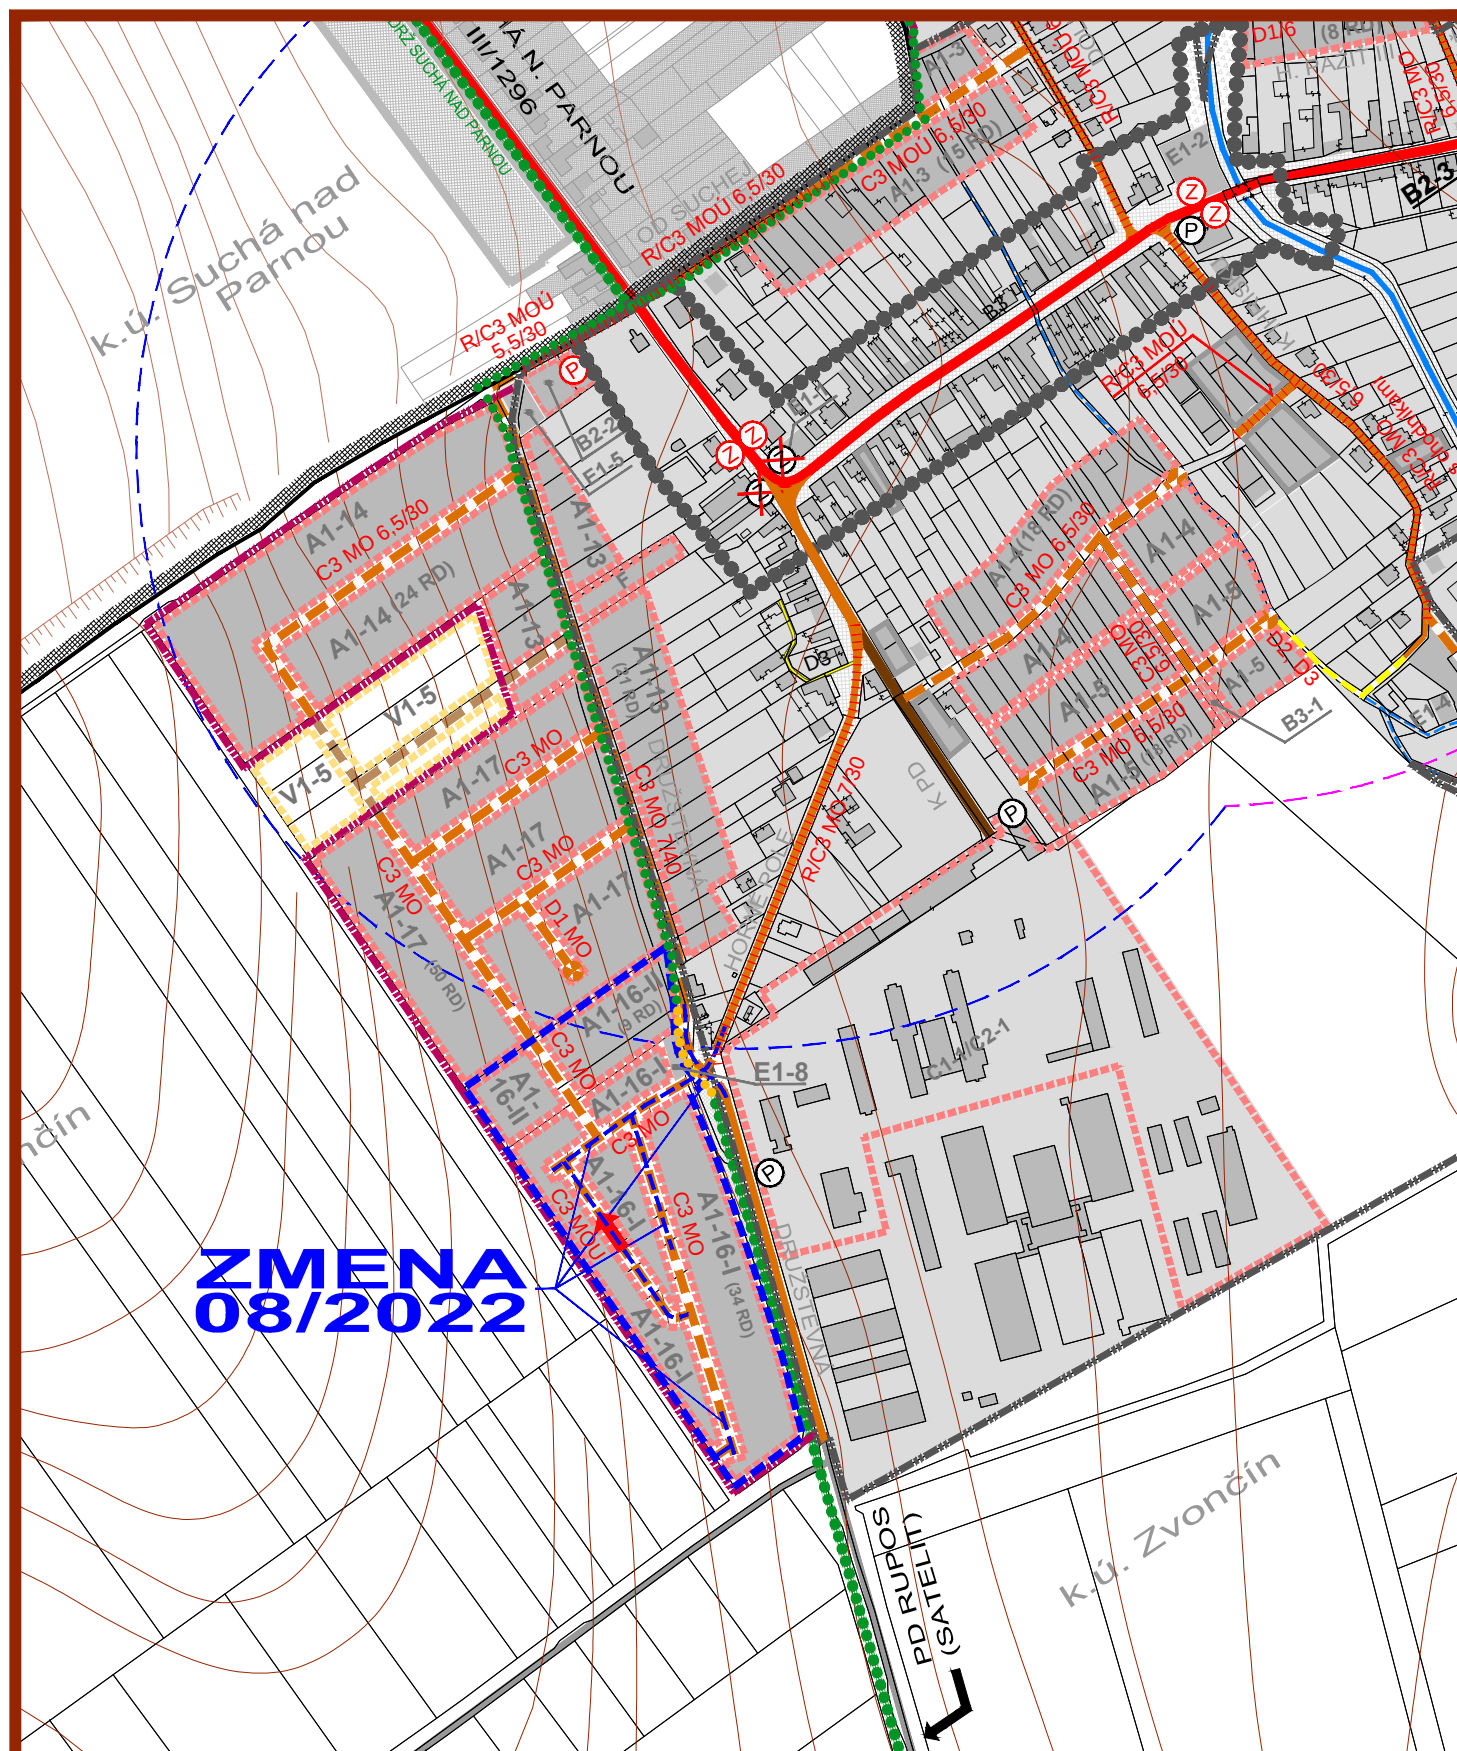

ZMENA 08/2022 - NÁVRH SEA ÚZEMNÝ PLÁN OBCE ZVONČÍN

VÝKRES RIEŠENIA VEREJNÉHO
DOPRAVNÉHO VYBAVENIA



M 1 : 5 000

OBJEDNÁVATEĽ: OBEC ZVONČÍN
HL. RIEŠITEĽ: ING. ARCH. EVA KRUPOVÁ
SPRACOVANÉ: FEBRUÁR, 2022

LEGENDA ÚPN OBCE

STAV	NÁVRH	VÝHLAD	
			HRANICA KATASTRÁLNEHO ÚZEMIA
			HRANICA ZASTAVANÉHO ÚZEMIA
			HRANICA ROZVOJOVÝCH LOKALÍT
			OZNAČENIE ROZVOJOVÝCH LOKALÍT
			CESTA III. TRIEDY
			OSTATNÉ MIESTNE KOMUNIKÁCIE
			MIESTNE KOMUNIKÁCIE
			MIESTNE KOMUNIKÁCIE - URČENÉ NA REKONŠTRUKCIU
			KOMUNIKÁCIE ÚČELOVÉ
			KOMUNIKÁCIE PRE PEŠÍCH A CYKLISTOV
			POLNÉ CESTY SPEVNENÉ, NESPEVNENÉ A LESNÉ
			SMEROVANIE CIEST III. TRIEDY
			OCHRANNÉ PÁSMO CESTY III. TRIEDY - III/1295, III/1296 (20m)
			STATICKÁ DOPRAVA - SÚVISLÉ PARKOVACIE PLOCHY / PARKOVISKÁ
			HROMADNÁ DOPRAVA - ZASTÁVKY HD
			ZASTÁVKA HD URČENÁ NA PRESUN
			IZOCHRONA ČASOVEJ DOSTUPNOSTI ZASTÁVOK HD (400 m)
			NÁZVY ULÍC
			OZNAČENIE FUNKČNEJ TRIEDY A KATEGÓRIE CESTY
			SMEROVANIE CYKLOTURISTICKÝCH TRÁS
			HRANICA CENTRÁLNEJ ZÓNY OBCE

ZMENA 08/2022

HRANICA RIEŠENÉHO ÚZEMIA ZMENY 08/2022

NÁVRH

	MIESTNE KOMUNIKÁCIE
	MIESTNE KOMUNIKÁCIE - JEDNOSMERNÉ
	OZNAČENIE FUNKČNEJ TRIEDY A KATEGÓRIE CESTY
	CYKLOTRASA

ZMENA 08/2022 - NÁVRH SEA ÚZEMNÝ PLÁN OBCE ZVONČÍN

VÝKRES RIEŠENIA VEREJNÉHO
DOPRAVNÉHO VYBAVENIA



M 1 : 5 000

OBJEDNÁVATEĽ: OBEC ZVONČÍN
HL. RIEŠITEĽ: ING. ARCH. EVA KRUPOVÁ
SPRACOVANÉ: FEBRUÁR, 2022