


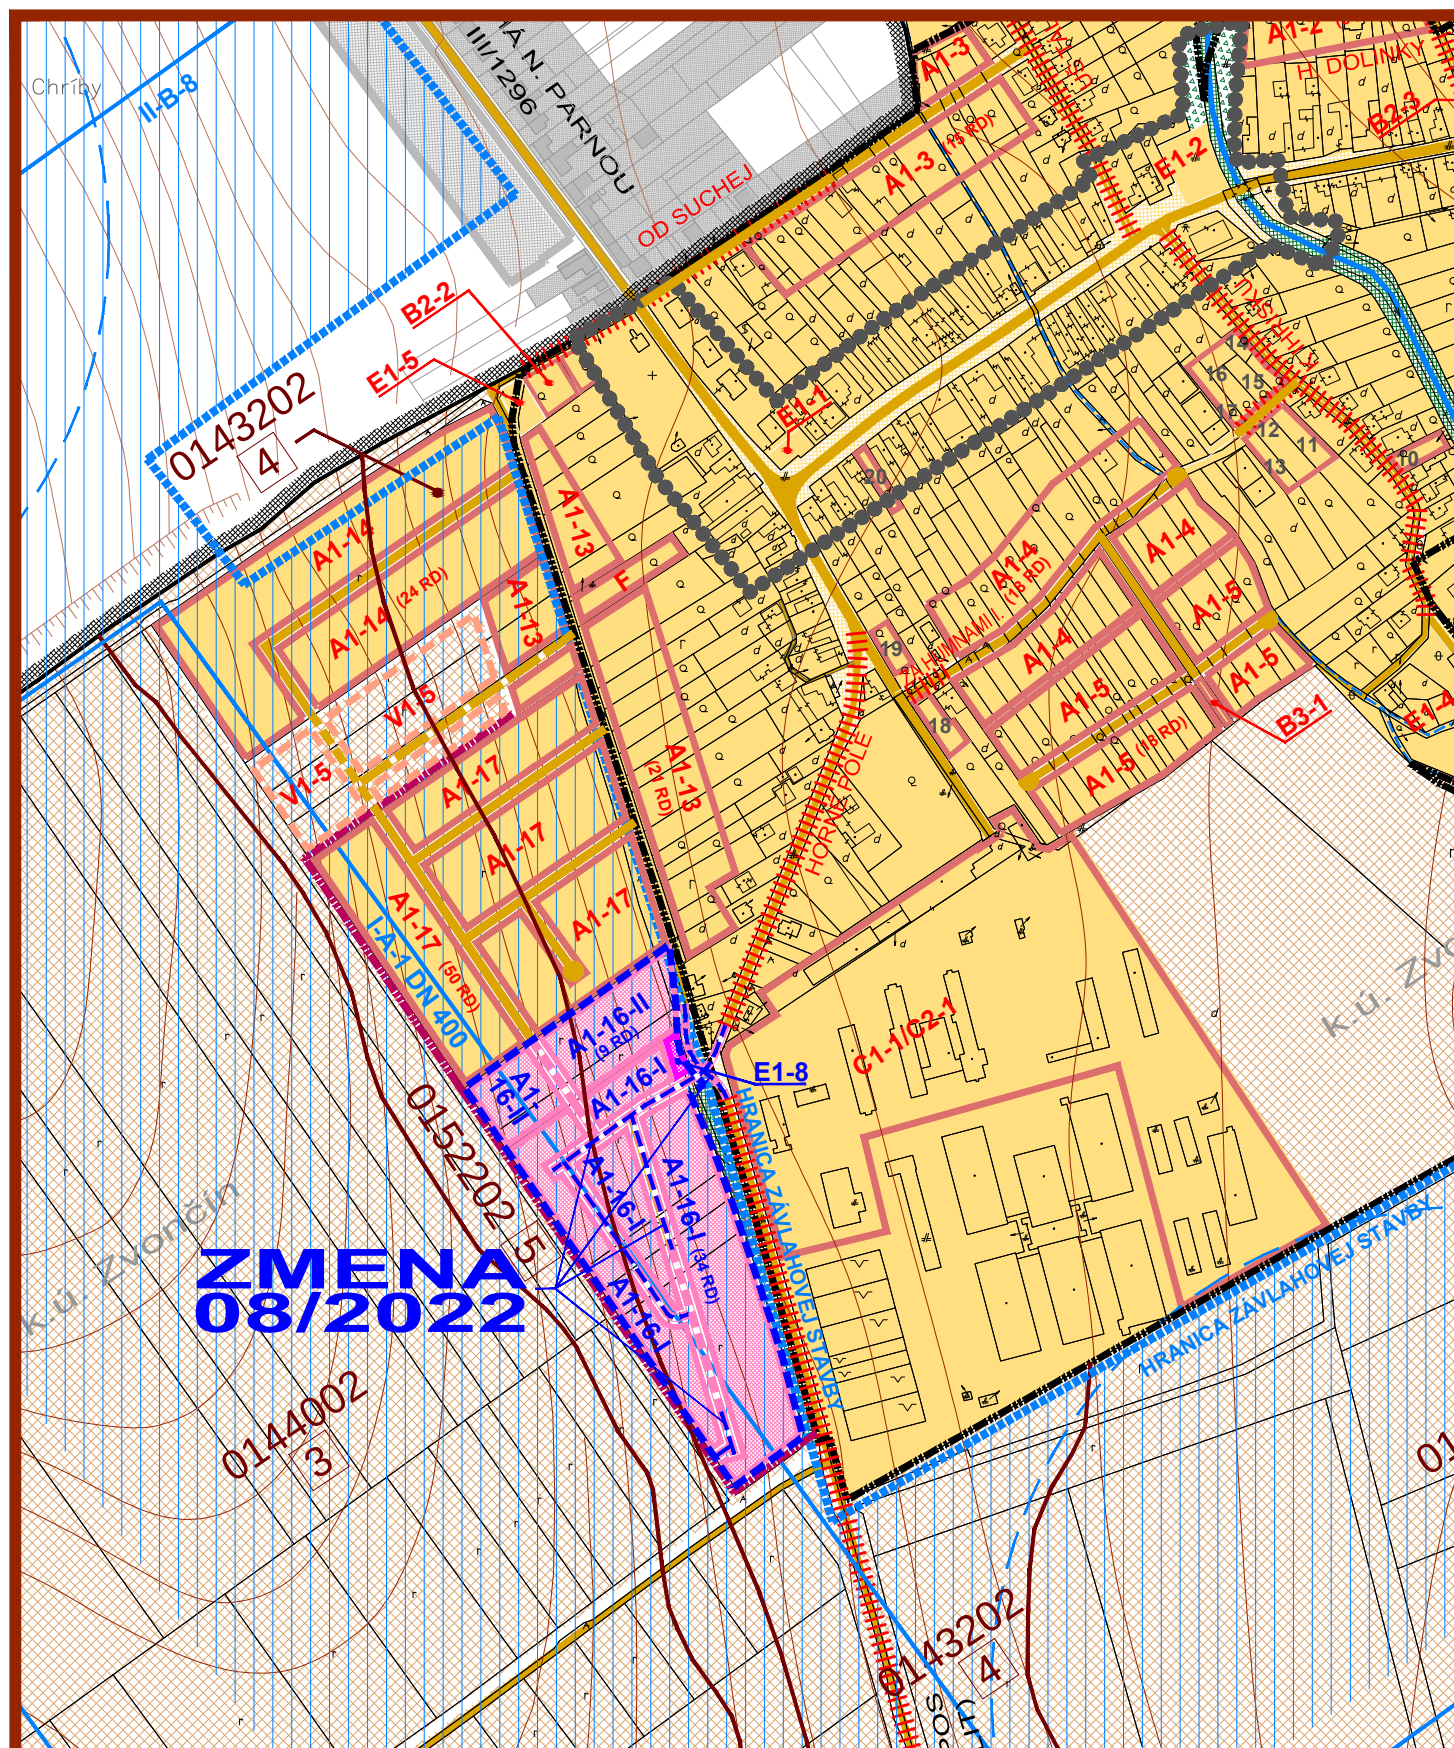

ZMENA 08/2022 - NÁVRH SEA ÚZEMNÝ PLÁN OBCE ZVONČÍN

VÝKRES PERSPEKTÍVNEHO POUŽITIA POĽNOHOSPODÁRSKEJ PÔDY

M 1 : 5 000



OBJEDNÁVATEĽ: OBEC ZVONČÍN
HL. RIEŠITEĽ: ING. ARCH. EVA KRUPOVÁ
SPRACOVANÉ: FEBRUÁR, 2022

LEGENDA ÚPN OBCE

STAV	NÁVRH	VÝHLAD					
			HRANICA KATASTRÁLNEHO ÚZEMIA				SMEROVANIE CIEST III. TRIEDY
			HRANICA ZASTAVANÉHO ÚZEMIA				HRANICA BONITOVANEJ PÔDNO - EKOLOG. JEDNOTKY (BPEJ)
			HRANICA ROZVOJOVÝCH LOKALÍT				SKUPINA BPEJ
			OZNAČENIE ROZVOJOVÝCH LOKALÍT				KÓD BPEJ
			FUNKČNÉ PLOCHY V ZASTAVANOM ÚZEMÍ				ORNÁ PÔDA TROCH NALEPŠÍCH BPEJ
			PLOCHY BEZ PREDPOKLADANÉHO ODŇATIÁ PP, NA KTORÉ UŽ BOL VYDANÝ SUHLAS				ORNÁ PÔDA OSTATNÝCH BPEJ
			CESTY III. TRIEDY, MIESTNE A ÚČELOVÉ KOMUNIKÁCIE				VINICE, TTP
			PLOCHY PREDPOKLADANÉHO ODŇATIÁ PODNOHOSP. PÔDY - REKONŠTRUKCIA KOMUNIKÁCIE				NELESNÉ DREVINNÉ PORASTY
			HRANICA CENTRÁLNEJ ZÓNY OBCE				VODNÉ PLOCHY A TOKY

ZMENA 08/2022

 HRANICA RIEŠENÉHO ÚZEMIA ZMENY 08/2022

NÁVRH

	PLOCHY NAVRHOVANÉ NA ZMENU FUNKČNÉHO VYUŽITIA - VYDANÝ SÚHLAS NA ZÁBER PP
	PLOCHY BEZ ZMENY FUNKČNÉHO VYUŽITIA - VYDANÝ SÚHLAS NA ZÁBER PP
	OZNAČENIE ROZVOJOVÝCH LOKALÍT
	KOMUNIKÁCIE NA KTORÉ UŽ BOL VYDANÝ SÚHLAS NA ZÁBER PP

ZMENA 08/2022 - NÁVRH SEA ÚZEMNÝ PLÁN OBCE ZVONČÍN

VÝKRES PERSPEKTÍVNEHO POUŽITIA POĽNOHOSPODÁRSKEJ PÔDY

M 1 : 5 000



OBJEDNÁVATEĽ: OBEC ZVONČÍN
HL. RIEŠITEĽ: ING. ARCH. EVA KRUPOVÁ
SPRACOVANÉ: FEBRUÁR, 2022