


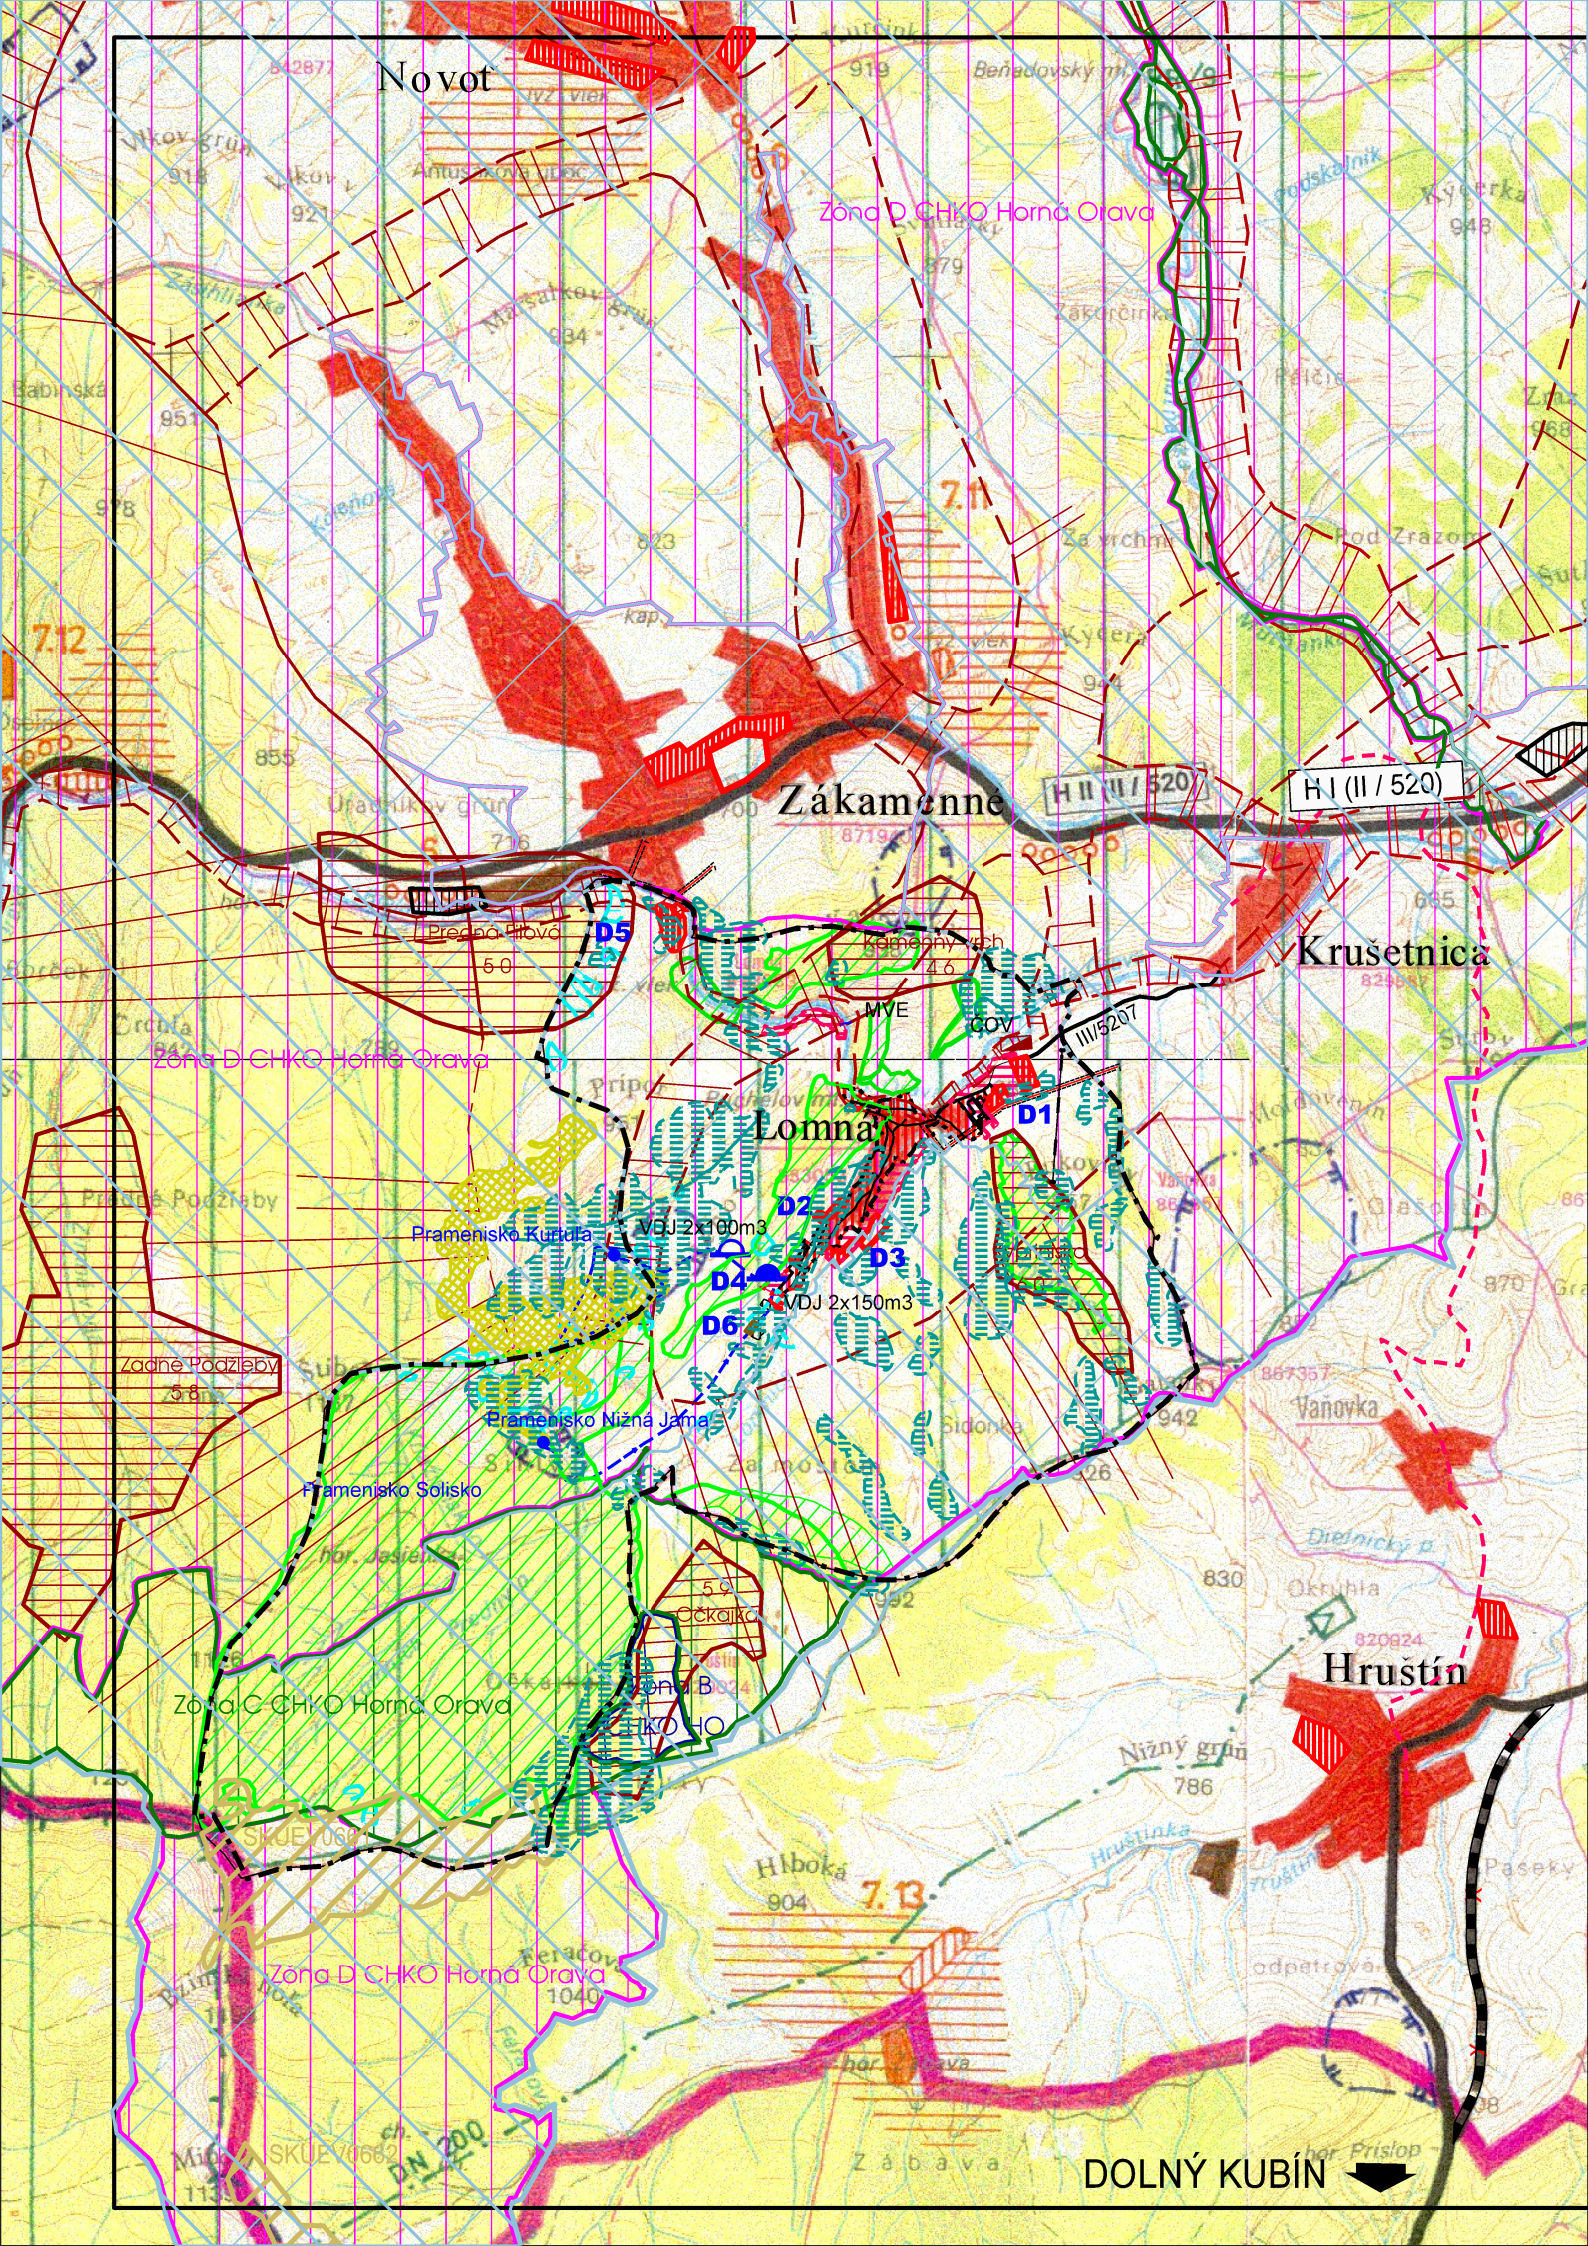

ÚZEMNÝ PLÁN OBCE LOMNÁ

LEGENDA		
		HRANICA RIEŠENÉHO ÚZEMIA
		HRANICA OKRESU
		HRANICA KATASTRÁLNEHO ÚZEMIA
		OBYTNÉ PLOCHY
		PLOCHY PRIEMYSELNEJ VÝROBY, SKLADOV
		ZARIADENIA POĽNOHOSPODÁRSKEJ VÝROBY
		PLOCHY ŠPORTOVÝCH ZARIADENÍ
		PLOCHY REKREAČIE A TURIZMU
		REKREAČNÝ PRIESTOR VYŠŠIEHO VÝZNAMU
		PLOCHY VÝZNAMNEJ ZELENÉ A CINTORÍNOV
		CESTA I. A II. TRIEDY
		HRANIČNÝ PRIECHOD CESTNÝ
		CYKLOMAGISTRÁLY PODĽA SLOVENSKEHO CYKLOKLUBU
		CYKLOMAGISTRÁLY DOPLNENÉ PODĽA ÚPN VÚC
		ZDROJ ZNEČIŠŤOVANIA VÔD
		OCHRANNÉ PÁSMA NPR A PR - IV°
		LOKALITA SVETOVÉHO KULTÚRNEHO DEDIČSTVA
		PAMIATKOVÁ ZÓNA VYTIPOVANÁ
		SKANZENY (EXPOZÍCIE ĽUDOVEJ ARCHITEKTÚRY V PRÍRODE)
		NÁRODNÁ KULTÚRNA PAMIATKA
		HRANICA CHRÁNENEJ VODOHOSPODÁRSKEJ OBLASTI
		PHO ZDROJOV PITNÝCH VÔD 2°
		PHO ZDROJOV PITNÝCH VÔD 3°
		OP PRÍRODNÝCH LIEČIVÝCH MINERÁLNYCH VÔD 2°
		PHO PRÍRODNÝCH LIEČIVÝCH ZDROJOV A MINERÁLNYCH VÔD 3°
		NÁRODNÝ PARK - III°
		OCHRANNÉ PÁSMA NÁRODNÉHO PARKU - II°
		OCHRANNÉ PÁSMA NÁRODNÉHO PARKU NA ZRUŠENIE - I°
		CHRÁNENÁ KRAJINNÁ OBLASŤ - II°
		NÁRODNÁ PRÍRODNÁ REZERVÁCIA - V°
		PRÍRODNÁ REZERVÁCIA - V°
		NÁRODNÁ PRÍRODNÁ PAMIATKA - V°
		PRÍRODNÁ PAMIATKA - V°
		CHRÁNENÝ AREÁL - IV°
		CHRÁNENÉ ÚZEMIE EURÓPSKEHO VÝZNAMU HRUŠTÍNSKÁ HOĽA SKUEV0661
		SVAHOVÉ DEFORMÁCIE
		OZNAČENIE DOPLNENÝCH LOKALÍT
		NAVRHOVANÉ UEV LOMNÁNSKÁ HOĽA

LEGENDA		
		HRANICA KATASTRÁLNEHO ÚZEMIA
		HRANICA ZASTAVANÉHO ÚZEMIA OBCE K 1.1.1990
		ROZŠÍRENIE ZASTAVANÉHO ÚZEMIA
		CESTA III. TRIEDY (III/5207)
		MIESTNE KOMUNIKÁCIE
		PLOCHY LESOV
		LESY HOSPODÁRSKE
		HRANICA LHC
		VODNÉ TOKY, PLOCHY
		NADREGIONÁLNY BIOKORIDOR
		REGIONÁLNY BIOKORIDOR
		REGIONÁLNE BIOCENTRÁ
		46 - KAMENNÝ VRCH
		50 - PREDNÁ FILOVÁ
		58 - ZADNÉ PODŽLEBY
		59 - OČKAJKA
		60 - KYPRINISKO
		HRANICA CHRÁNENEJ OBLASTI-CHKO HORNÁ ORAVA - ZÓNA B
		HRANICA CHRÁNENEJ OBLASTI-CHKO HORNÁ ORAVA - ZÓNA C
		HRANICA CHRÁNENEJ OBLASTI-CHKO HORNÁ ORAVA - ZÓNA D
		CHRÁNENÉ VTÁČIE ÚZEMIE HORNÁ ORAVA - SKCHVU 008
		NELEGÁLNA SKLÁDKA ODPADOV
		ZAMOKRENÉ A PODMÁČANÉ LOKALITY
		VODNÝ ZDROJ
		OCHRANNÉ PÁSMA VODNÝCH ZDROJOV II. STUPEŇ
		PRIVÁDZACIE VODOVODNÉ POTRUBIE
		VODOJEM SÚČASNÝ A NAVRHOVANÝ
		MVE
		ČISTIČKA ODPADOVÝCH VÔD
		HRANICA OCHRANNÝCH PÁSIEM VŠETKEHO DRUHU
		VZDUŠNÉ VEDENIE ELEKTRICKEJ ENERGIE VN (22kV)
		NAVRHOVANÝ LYŽIARSKY VLEK

Architektonický ateliér

Nám.A.Hlinku 27,Ružomberok

NÁZOV DOKUMENTÁCIE

ÚZEMNÝ PLÁN OBCE LOMNÁ

+ ZMENA A DOPLNKY č.1 (r.2016)

NÁZOV VÝKRESU

OBJEDNÁVATEĽ DOKUMENTÁCIE:

AUTORI RIEŠENIA:

ODBOBNÁ SPOLUPRÁCA :

ČÍSLO ZÁKAZKY

DÁTUM

MIERKA VÝKRESU

ČÍSLO VÝKRESU

VÝKRES ŠIRŠÍCH VZŤAHOV

OBEC - LOMNÁ

ING.ARCH. MARIÁN GOČ, AUTORIZOVANÝ ARCHITEKT

ING.PETER GAŽÍK, ING.ANTON GALAS, ING.ANTON TURAN,

ING.STANISLAV TABÁČEK, JANKA RECHTORÍKOVÁ, ZUZANA TAKÁČOVÁ

693 - 20

AUGUST 2007

1 : 50 000

1

PODKLAD : ÚPN VÚC ŽILINSKÝ KRAJ A JEHO AKTUALIZÁCIE (27.04.2005)