

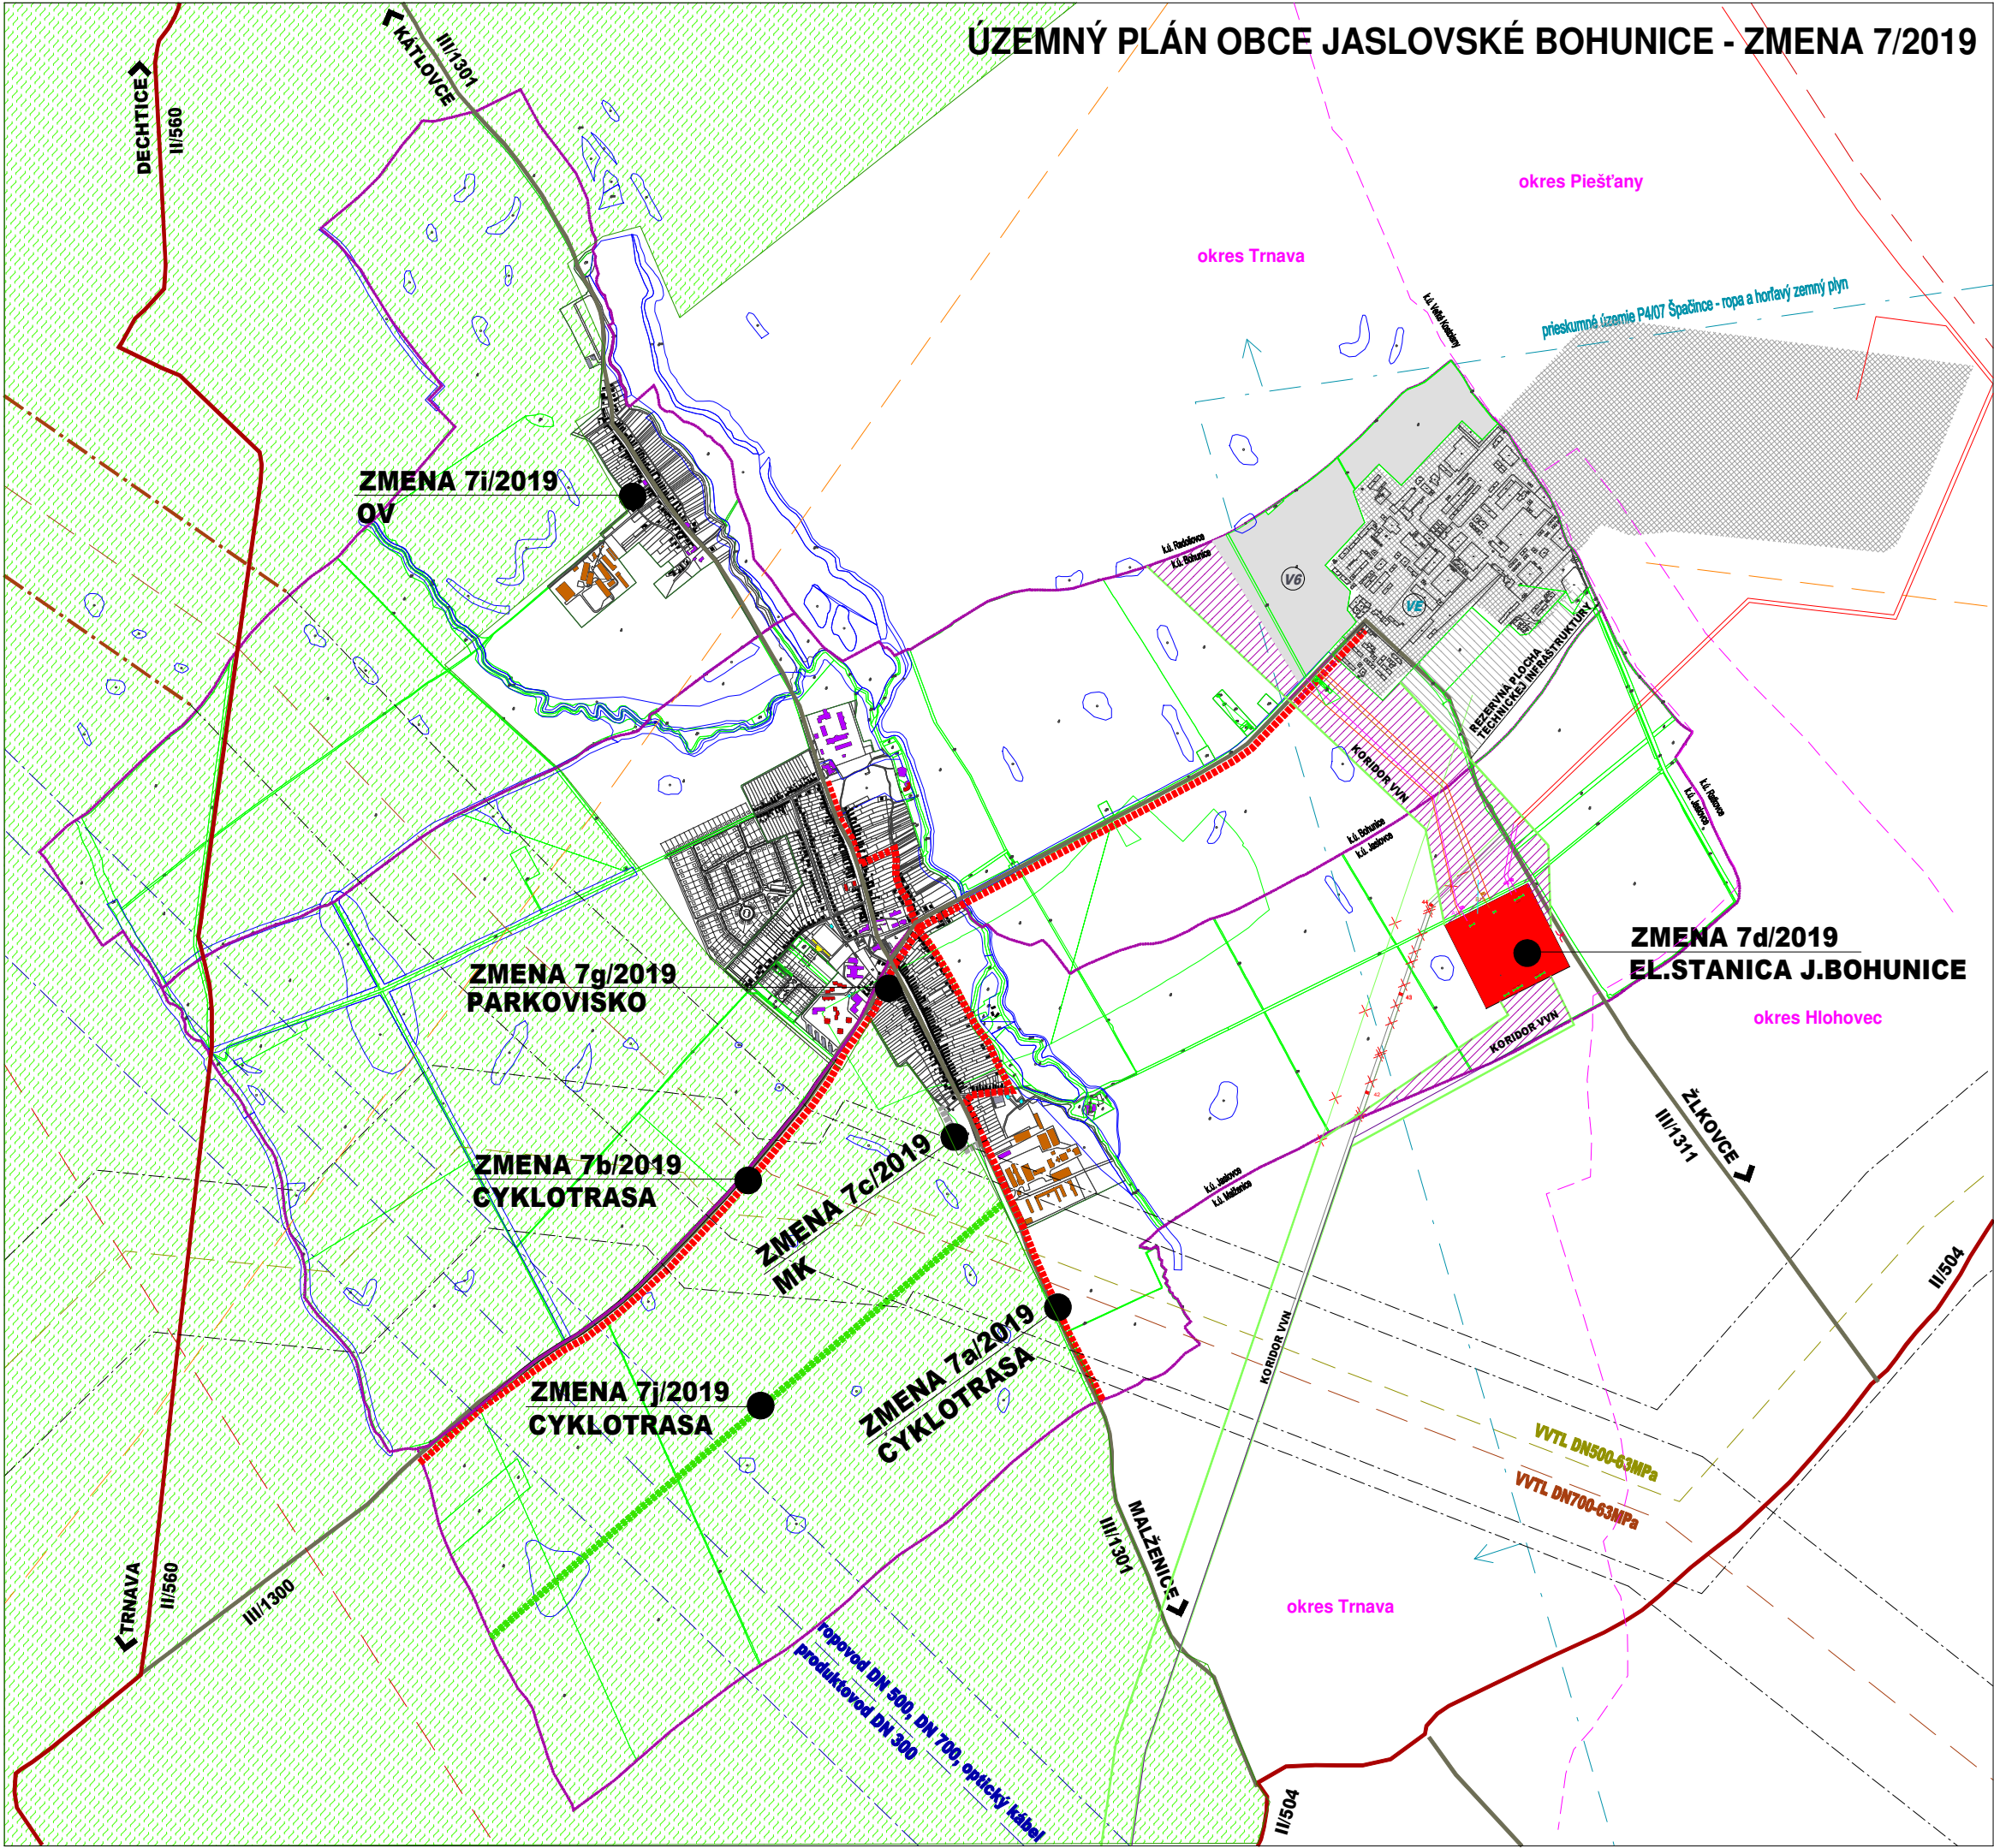


 

ÚZEMNÝ PLÁN OBCE JASLOVSKÉ BOHUNICE - ZMENA 7/2019

JESTV. STAV	NÁVRH	VÝHLAD	
			HRANICA OKRESU
			KATASTRÁLNA HR.ÚZEMÍ MIESTNYCH ČASTÍ
			HRANICA ZASTAVANÉHO ÚZEMIA
			PLOCHY BÝVANIA-RODINNÉ DOMY
			PLOCHY BÝVANIA-BYTOVÉ DOMY DO 4NP
			PLOCHY OBČIANSKEJ VYBAVENOSTI
			PLOCHY ŠPORTU A REKREÁCIE
			PLOCHY SKLADOV A VÝROBY
			PLOCHY POĽNOHOSPODÁRSKEJ VÝROBY
			AREÁL ELEKTRÁRNE JASLOVSKÉ BOHUNICE
			LÍNIOVÁ A VYSOKÁ SPRIEVODNÁ ZELEŇ
			BREHOVÉ PORASTY
			NELESNÁ STROMOVÁ A KROVINNÁ VEGETÁCIA
			TRVALE TRÁVNATÉ PORASTY
			VODNÝ TOK, VODNÁ PLOCHA
			CHVÚ ŠPAČINSKO-NIŽNANSKE POLIA
			CESTA II.TRIEDY
			CESTA III.TRIEDY, V SÍDLE ZBERNÁ B1
			NADZEMNÉ VVN EL.VEDENIE 400kV
			NADZEMNÉ VVN EL.VEDENIE 220kV
			NADZEMNÉ VVN EL.VEDENIE 110kV
			VVTL PLYNOVOD DN 700-63 MPa
			VVTL PLYNOVOD DN 500-63 MPa
			PRODUKTOVOD DN 300
			OCHRANNÉ PÁSMA ROZNEHO DRUHU
	ZMENA 7/2019		
			CYKLOTRASA
			ZELENÁ CYKLOTRASA
			MIESTNA KOMUNIKÁCIA
			ELEKTRICKÁ STANICA JASLOVSKÉ BOHUNICE
			KORIDOR VVN

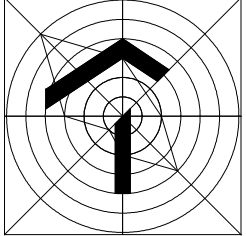

ZMENA 7/2019 - NÁVRH

ÚZEMNÝ PLÁN OBCE JASLOVSKÉ BOHUNICE

OBSTARÁVATEĽ : OBEC JASLOVSKÉ BOHUNICE

SPRACOVATEĽ : A5 ATELIER ARCHITEKTÚRY A URBANIZMU TRNAVA

ŠIRŠIE VZŤAHY - KATASTER

HLAVNÝ RIEŠITEĽ : ING.ARCH. PETER ODNOGA

1 : 25 000102/2022