


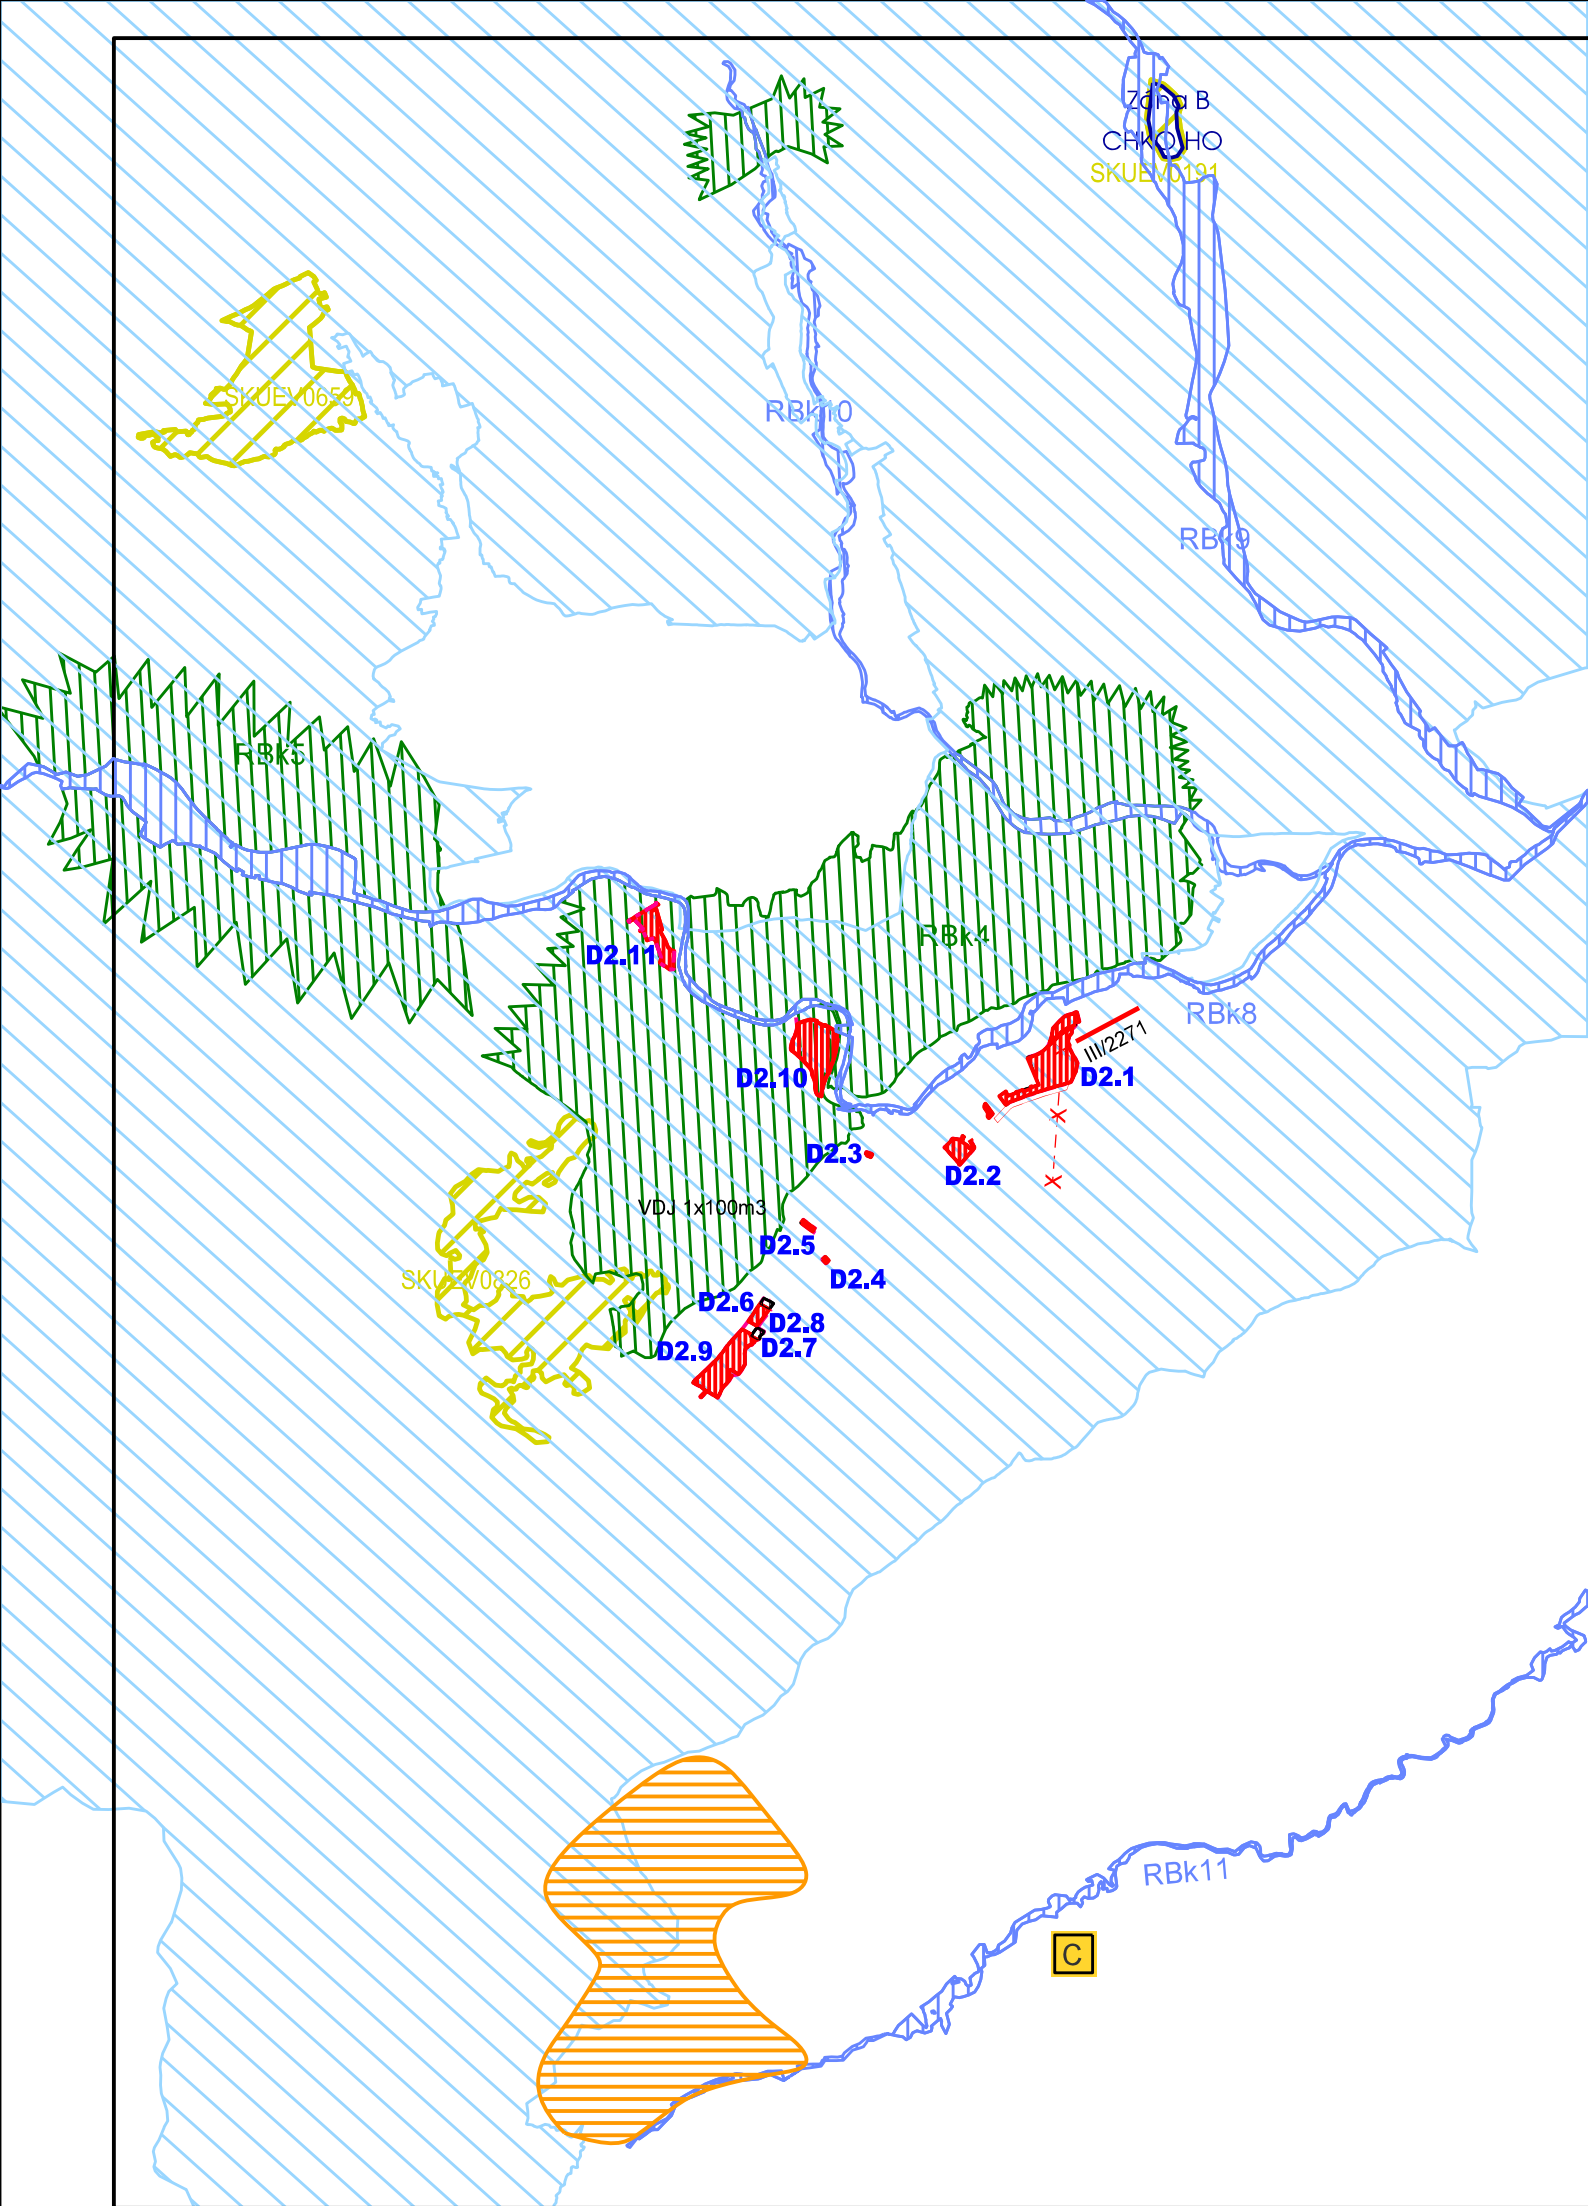


 OBYTNÉ PLOCHY
 PLOCHY PRIEMYSELNEJ VÝROBY,
 SKLADOV + OV

REKREAČNÝ PRIESTOR VYŠŠIEHO
VÝZNAMU PRE DYNAMICKÉ AKTIVITY

 BOKORIDOR REGIONÁLNEHO VÝZNAMU TERESTRIČKÝ
RBK4 - ORAVSKÁ LESNÁ - KRUSÉTNICA, RBK5

 BOKORIDOR REGIONÁLNEHO VÝZNAMU HYDRICKÝ
RBK8 ALUVIUM BIELEJ ORAVY, RBK9 ALUVIUM MÚTNIANKY,
RBK10 ALUVIUM KLINIANKY, RBK11 HRÚSTINKY

HRANICA CHRÁNENEJ OBLASTI-CHKO HORNÁ ORAVA - ZÓNA B

 CHRÁNENÉ VTÁČIE ÚZEMIE HORNÁ ORAVA - SKCHVU 008

  CHRÁNENÉ ÚZEMIE EURÓPSKEHO VÝZNAMU
SKUEV0659-KOLENOVÁ,
SKUEV0191 - RAŠELINISKÁ BIELEJ ORAVY
SKUEV0826- LOMNÍANSKA HOĽA

D2.1 OZNAČENIE DOPLNENÝCH LOKALÍT

☐ ☒ ☐ JAV NA ZRUŠENIE

 STREDISKO TURIZMU - CELOŠTÁTNE

Architektonický ateliér *Gam* Nám.A.Hlinku 27,Ružomberok

NÁZOV DOKUMENTÁCIE

ÚZEMNÝ PLÁN OBCE

LOMNÁ

+ ZMENA A DOPLNKY č.1 (r.2016)
ZMENY A DOPLNKY č.2

NÁZOV VÝKRESU

OBJEDNÁVATEĽ DOKUMENTÁCIE: OBEC - LOMNÁ

AUTORI RIEŠENIA:
ING.ARCH. MARIÁN GOČ, AUTORIZOVANÝ ARCHITEKT

ODBORNÁ SPOLUPRÁCA :
ING. ARCH. ANNA GOČOVÁ, ING. VLADIMÍR OTTO
ING. PETER GAŽÍK, ING. ARCH. ZUZANA KOLLÁROVÁ

ČÍSLO ZÁKAZKY 21051 - 20

DÁTUM FEBRUÁR 2022

MIERKA VÝKRESU 1 : 50 000

ČÍSLO VÝKRESU

PODKLAD : ÚPN VÚC ŽILINSKÝ KRAJ A JEHO AKTUALIZÁCIE (27.04.2005)