


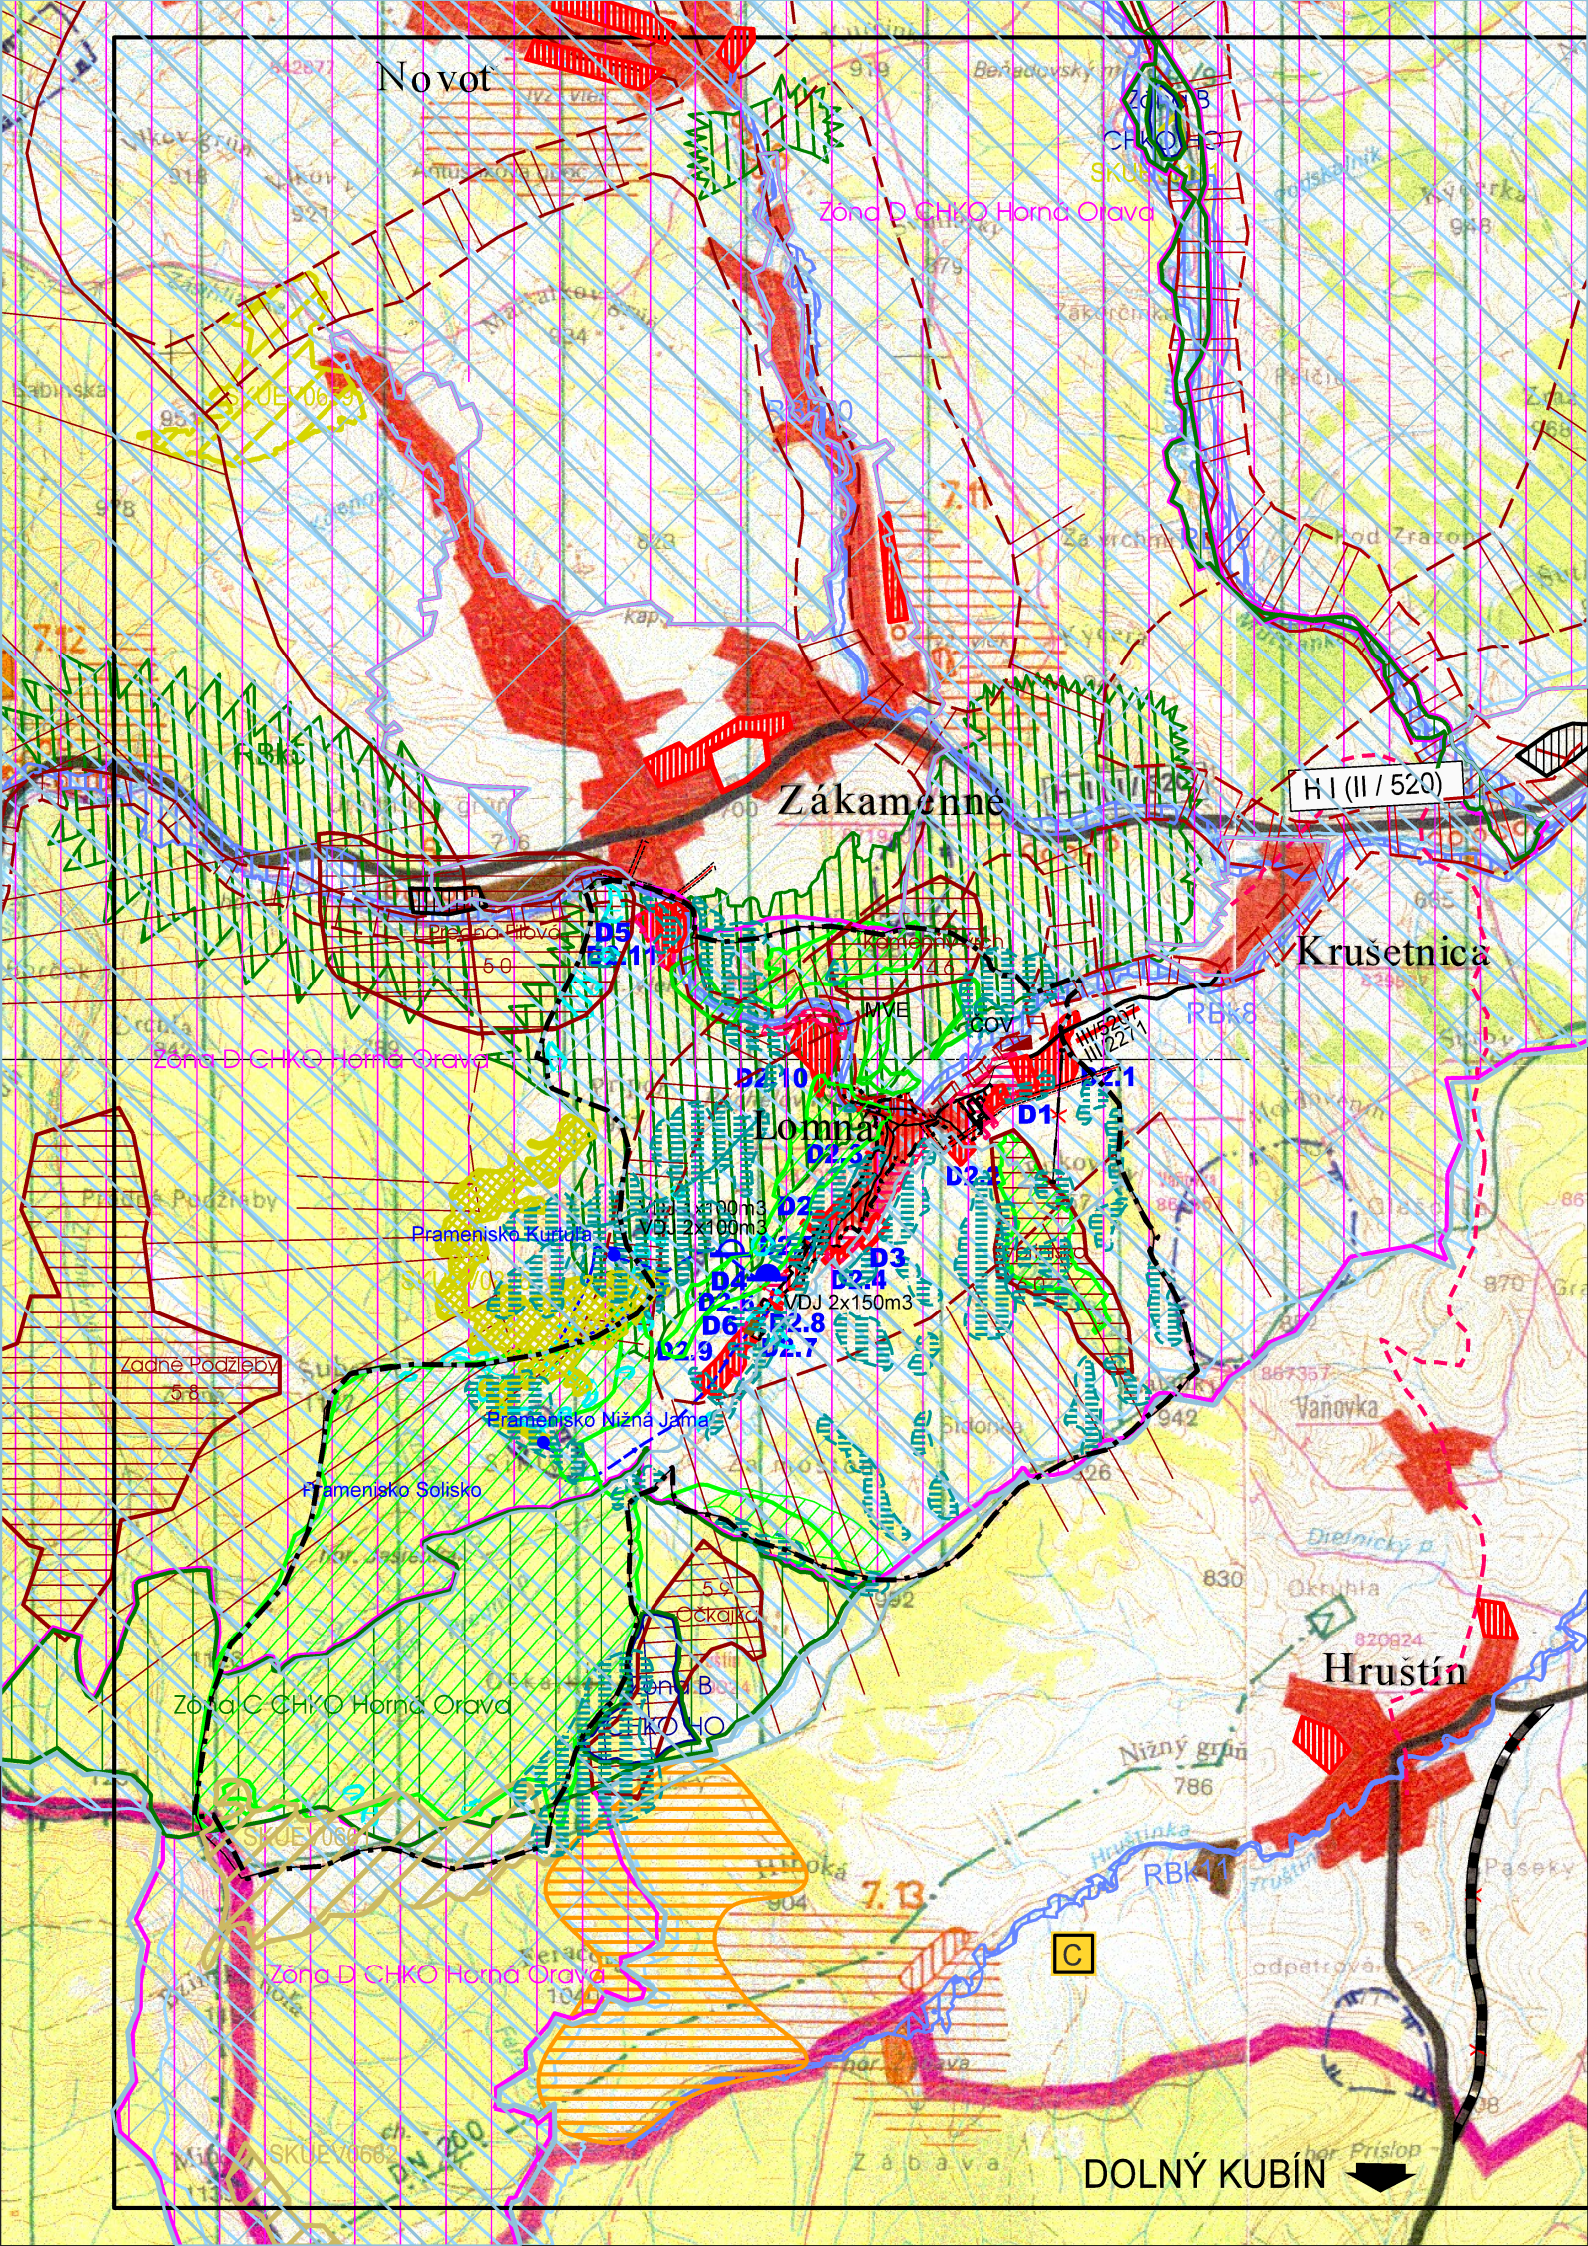

ÚZEMNÝ PLÁN OBCE LOMNÁ

LEGENDA		
		HRANICA RIEŠENÉHO ÚZEMIA
		HRANICA OKRESU
		HRANICA KATASTRÁLNEHO ÚZEMIA
		OBYTNÉ PLOCHY
		PLOCHY PRIEMYSELNEJ VÝROBY, SKLADOV + OV
		ZARIADENIA POLNOHOSPODÁRSKEJ VÝROBY
		PLOCHY ŠPORTOVÝCH ZARIADENÍ
		PLOCHY REKREÁCIE A TURIZMU
		REKREAČNÝ PRIESTOR VÝŠIEHO VÝZNAMU, REKREAČNÉ DYNAMICKÉ AKTIVITY
		PLOCHY VÝZNAMNEJ ZELENÉ A CINTORINOV
		CESTA I. A II. TRIEDY
		HRANIČNÝ PRIECHOD CESTNÝ
		CYKLOMAGISTRÁLY PODLA SLOVENSKEHO CYKLOKLUBU
		CYKLOMAGISTRÁLY DOPLNENÉ PODLA ÚPN VÚC
		ZDROJ ZNEČIŠŤOVANIA VÔD
		OCHRANNÉ PÁSMA NPR A PR - IV°
		LOKALITA SVETOVÉHO KULTÚRNEHO DEDIČSTVA
		PAMIATKOVÁ ZÓNA VYTIPOVANÁ
		SKANZENY (EXPOZÍCIE ĽUDOVEJ ARCHITEKTÚRY V PRÍRODE)
		NÁRODNÁ KULTÚRNA PAMIATKA
		HRANICA CHRÁNENEJ VODOHOSPODÁRSKEJ OBLASTI
		PHO ZDROJOV PITNÝCH VÔD 2°
		PHO ZDROJOV PITNÝCH VÔD 3°
		OP PRÍRODNÝCH LIEČIVÝCH MINERÁLNYCH VÔD 2°
		PHO PRÍRODNÝCH LIEČIVÝCH ZDROJOV A MINERÁLNYCH VÔD 3°
		NÁRODNÝ PARK - III°
		OCHRANNÉ PÁSMA NÁRODNÉHO PARKU - II°
		OCHRANNÉ PÁSMA NÁRODNÉHO PARKU NA ZRUŠENIE - I°
		CHRÁNENÁ KRAJINNÁ OBLASŤ - II°
		NÁRODNÁ PRÍRODNÁ REZERVÁCIA - V°
		PRÍRODNÁ REZERVÁCIA - V°
		NÁRODNÁ PRÍRODNÁ PAMIATKA - V°
		PRÍRODNÁ PAMIATKA - V°
		CHRÁNENÝ AREÁL - IV°
		CHRÁNENÉ ÚZEMIE EURÓPSKEHO VÝZNAMU SKUEV0191 - RAŠELINISKA BIELEJ ORAVY SKUEV0826 - LOMNANSKA HOLÁ
		SVAHOVÉ DEFORMÁCIE
		OZNAČENIE DOPLNENÝCH LOKALÍT
		NAVRHOVANÉ UEV LOMNANSKÁ HOLÁ
		JAV NA ZRUŠENIE
		STREDISKO TURIZMU - CELOŠTÁTNE

LEGENDA	
	HRANICA KATASTRÁLNEHO ÚZEMIA
	HRANICA ZASTAVANÉHO ÚZEMIA OBCE K 1.1.1990
	ROZŠÍRENIE ZASTAVANÉHO ÚZEMIA
	CESTA III. TRIEDY (III/5207)
	MIESTNE KOMUNIKÁCIE
	PLOCHY LESOV
	LESY HOSPODÁRSKE
	HRANICA LHC
	VODNÉ TOKY, PLOCHY
	BIOKORIDOR REGIONÁLNEHO VÝZNAMU TERESTRIČKÝ RBK4 ORAVSKÁ LESNÁ - KRUŠETNICA, RBK5
	BIOKORIDOR REGIONÁLNEHO VÝZNAMU HYDRICKÝ RBK8 ALUVIUM BIELEJ ORAVY, RBK9 ALUVIUM MUTNIAŇKY, RBK10 ALUVIUM KLINIAŇKY, RBK11 HRUŠTINKY
	REGIONÁLNE BIOCENTRÁ
	46 - KAMENNÝ VRCH
	50 - PREDNÁ FILOVÁ
	58 - ZADNÉ PODŽLEBY
	59 - OČKAJKA
	60 - KYPRINISKO
	HRANICA CHRÁNENEJ OBLASTI-CHKO HORNÁ ORAVA - ZÓNA B
	HRANICA CHRÁNENEJ OBLASTI-CHKO HORNÁ ORAVA - ZÓNA C
	HRANICA CHRÁNENEJ OBLASTI-CHKO HORNÁ ORAVA - ZÓNA D
	CHRÁNENÉ VTÁČIE ÚZEMIE HORNÁ ORAVA - SKCHVU 008
	NELEGÁLNA SKLÁDKA ODPADOV
	ZAMOKRENÉ A PODMÁČANÉ LOKALITY
	VODNÝ ZDROJ
	OCHRANNÉ PÁSMA VODNÝCH ZDROJOV II. STUPEŇ
	PRIVÁDZACIE VODOVODNÉ POTRUBIE
	VODOJEM SÚČASNÝ A NAVRHOVANÝ
	MVE
	ČISTIČKA ODPADOVÝCH VÔD
	HRANICA OCHRANNÝCH PÁSIEM VŠETKEHO DRUHU
	VZDUŠNÉ VEDENIE ELEKTRICKEJ ENERGIE VN (22kV)
	NAVRHOVANÝ LYŽIARSKI VLEK

Architektonický ateliér **Gam** Nám.A.Hlinku 27,Ružomberok

NÁZOV DOKUMENTÁCIE

ÚZEMNÝ PLÁN OBCE LOMNÁ

+ ZMENA A DOPLNKY č.1 (r.2016)

ZMENY A DOPLNKY č.2

NÁZOV VÝKRESU

VÝKRES ŠIRŠÍCH VZŤAHOV

OBJEDNÁVATEĽ DOKUMENTÁCIE:

OBEC - LOMNÁ

AUTORI RIEŠENIA:

ING.ARCH. MARIÁN GOČ, AUTORIZOVANÝ ARCHITEKT

ODBORNÁ SPOLUPRÁCA :

ING. PETER GOČ, ING. ARCH. ZUZANA KOLÁŘOVÁ, ING. STANISLAV TABACEK, JANA RECHTORIKOVÁ, ZUZANA TAKÁČOVÁ

ČÍSLO ZÁKAZY

26931-220

DÁTUM

FEBRUÁR 2022

MIERKA VÝKRESU

1 : 50 000

ČÍSLO VÝKRESU

1

PODKLAD : ÚPN VÚC ŽILINSKÝ KRAJ A JEHO AKTUALIZÁCIE (27.04.2005)