

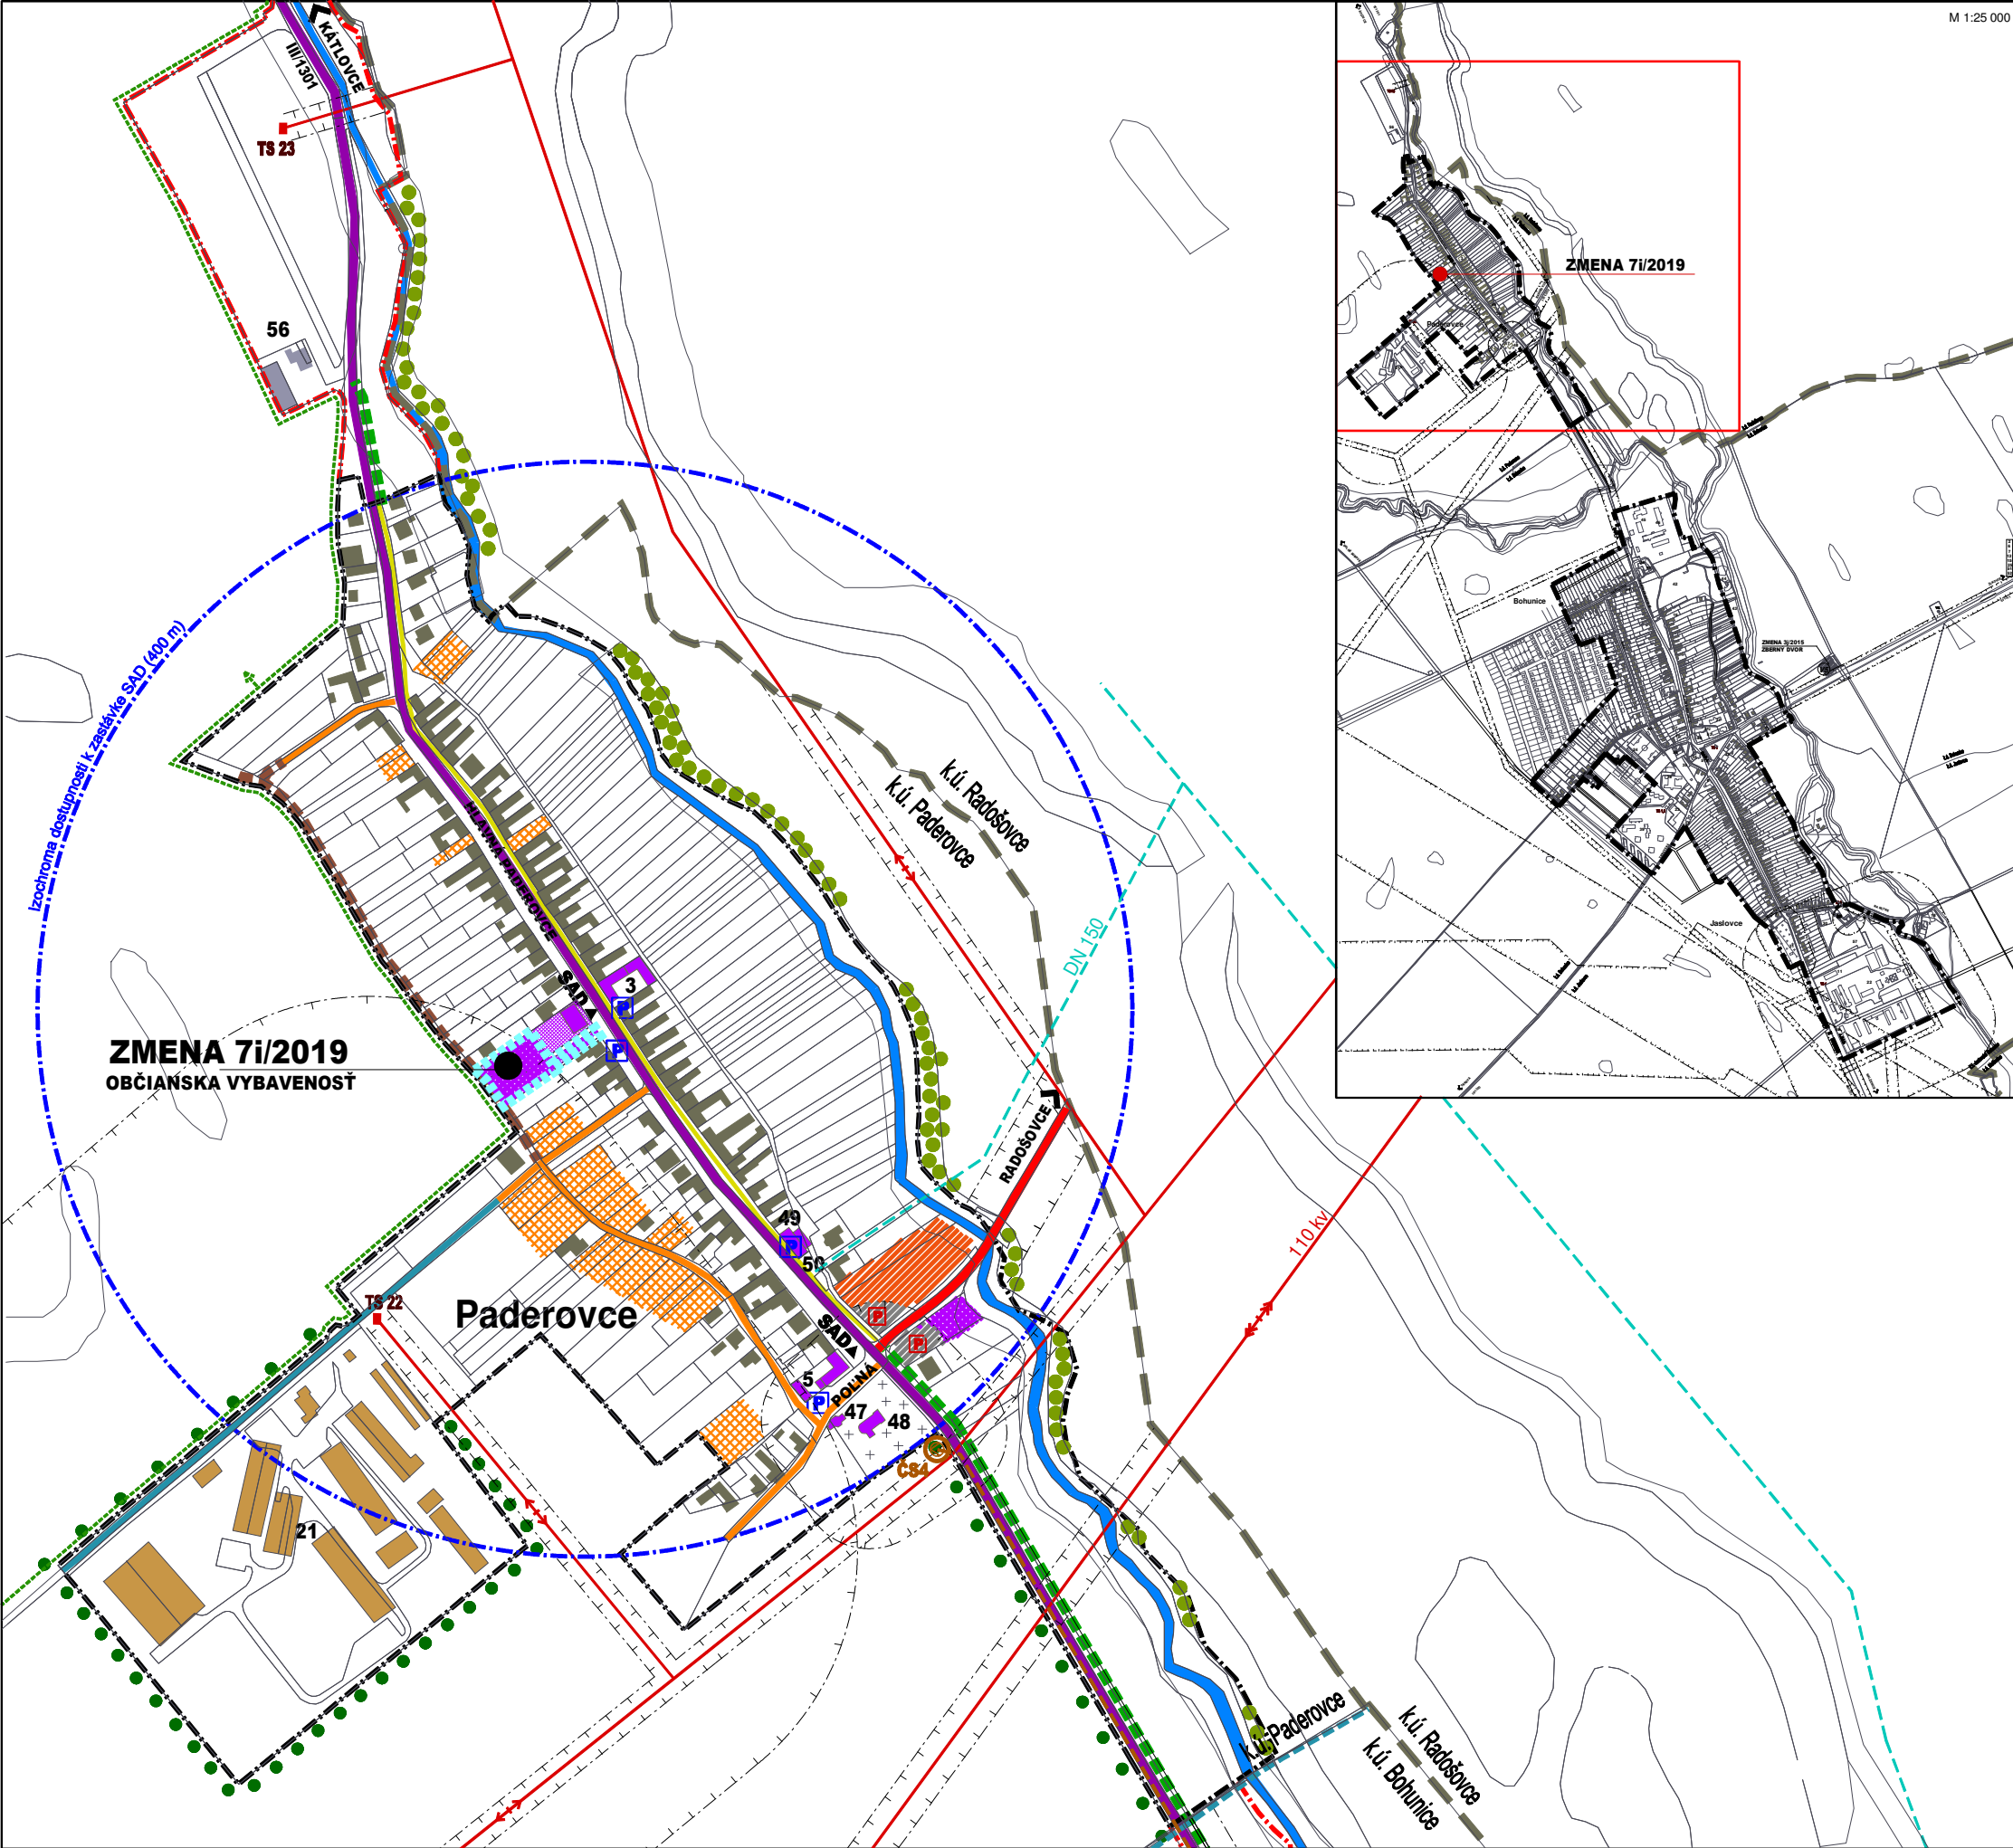


ÚZEMNÝ PLÁN OBCE JASLOVSKÉ BOHUNICE - ZMENA 7/2019

 

JESTV. STAV	NÁVRH	VÝHLAD	
			HRANICA OBCE JASLOVSKÉ BOHUNICE
			KATASTRÁLNA HR.ÚZEMÍ MIESTNYCH ČASTÍ
			HRANICA ZASTAVANÉHO ÚZEMIA
			PLOCHY BÝVANIA-RODINNÉ DOMY
			PLOCHY BÝVANIA-RODINNÉ DOMY-PRELUKY
			PLOCHY BÝVANIA-BYTOVÉ DOMY DO 4NP
			PLOCHY OBČIANSKEJ VYBAVENOSTI
			PLOCHY ŠPORTU A REKREÁCIE
			PLOCHY SKLADOV A VÝROBY
			PLOCHY POĽNOHOSPODÁRSKEJ VÝROBY
			KULTÚRNA PAMiatKA ÚKZP
			CINTORÍN
			LÍNIOVÁ A VYSOKÁ SPRIEVODNÁ ZELEN'
			VODNÝ TOK, VODNÁ PLOCHA
			CESTA III.TRIEDY, V SÍDLE ZBERNÁ B1
			MIESTNA KOMUNIKÁCIA OBSLUŽNÁ C2, C3
			MIESTNA KOMUNIKÁCIA UPOKOJENÁ D1
			ÚČELOVÁ CESTA
			CHODNÍK SAMOSTATNÝ D3
			CYKLISTICKÁ A PEŠIA TRASA D2
			IZOCHRÓMA DOSTUPNOSTI ZASTÁVOK SAD
			ZASTÁVKA SAD
			PARKOVISKO
			VODOVOD
			TLAKOVÁ KANALIZÁCIA
			TRAFOSTANICA
			VZDUŠNÉ EL.VEDENIE VVN 110kV
			VZDUŠNÉ EL.VEDENIE VN 22kV
			ATÚ
			OCHRANNÉ PÁSMO ROZNEHO DRUHU
	ZMENA 7/2019		
			HRANICA ZMIEN 7/2019

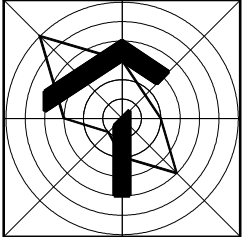

ZMENA 7/2019 - NÁVRH

ÚZEMNÝ PLÁN OBCE JASLOVSKÉ BOHUNICE

OBSTARÁVATEĽ : OBEC JASLOVSKÉ BOHUNICE

SPRACOVATEĽ : A5 ATELIER ARCHITEKTÚRY A URBANIZMU TRNAVA

DOPRAVA /PADEROVCE/

HLAVNÝ RIEŠITEĽ : ING.ARCH. PETER ODNOGA

1 : 5 000602/2022