



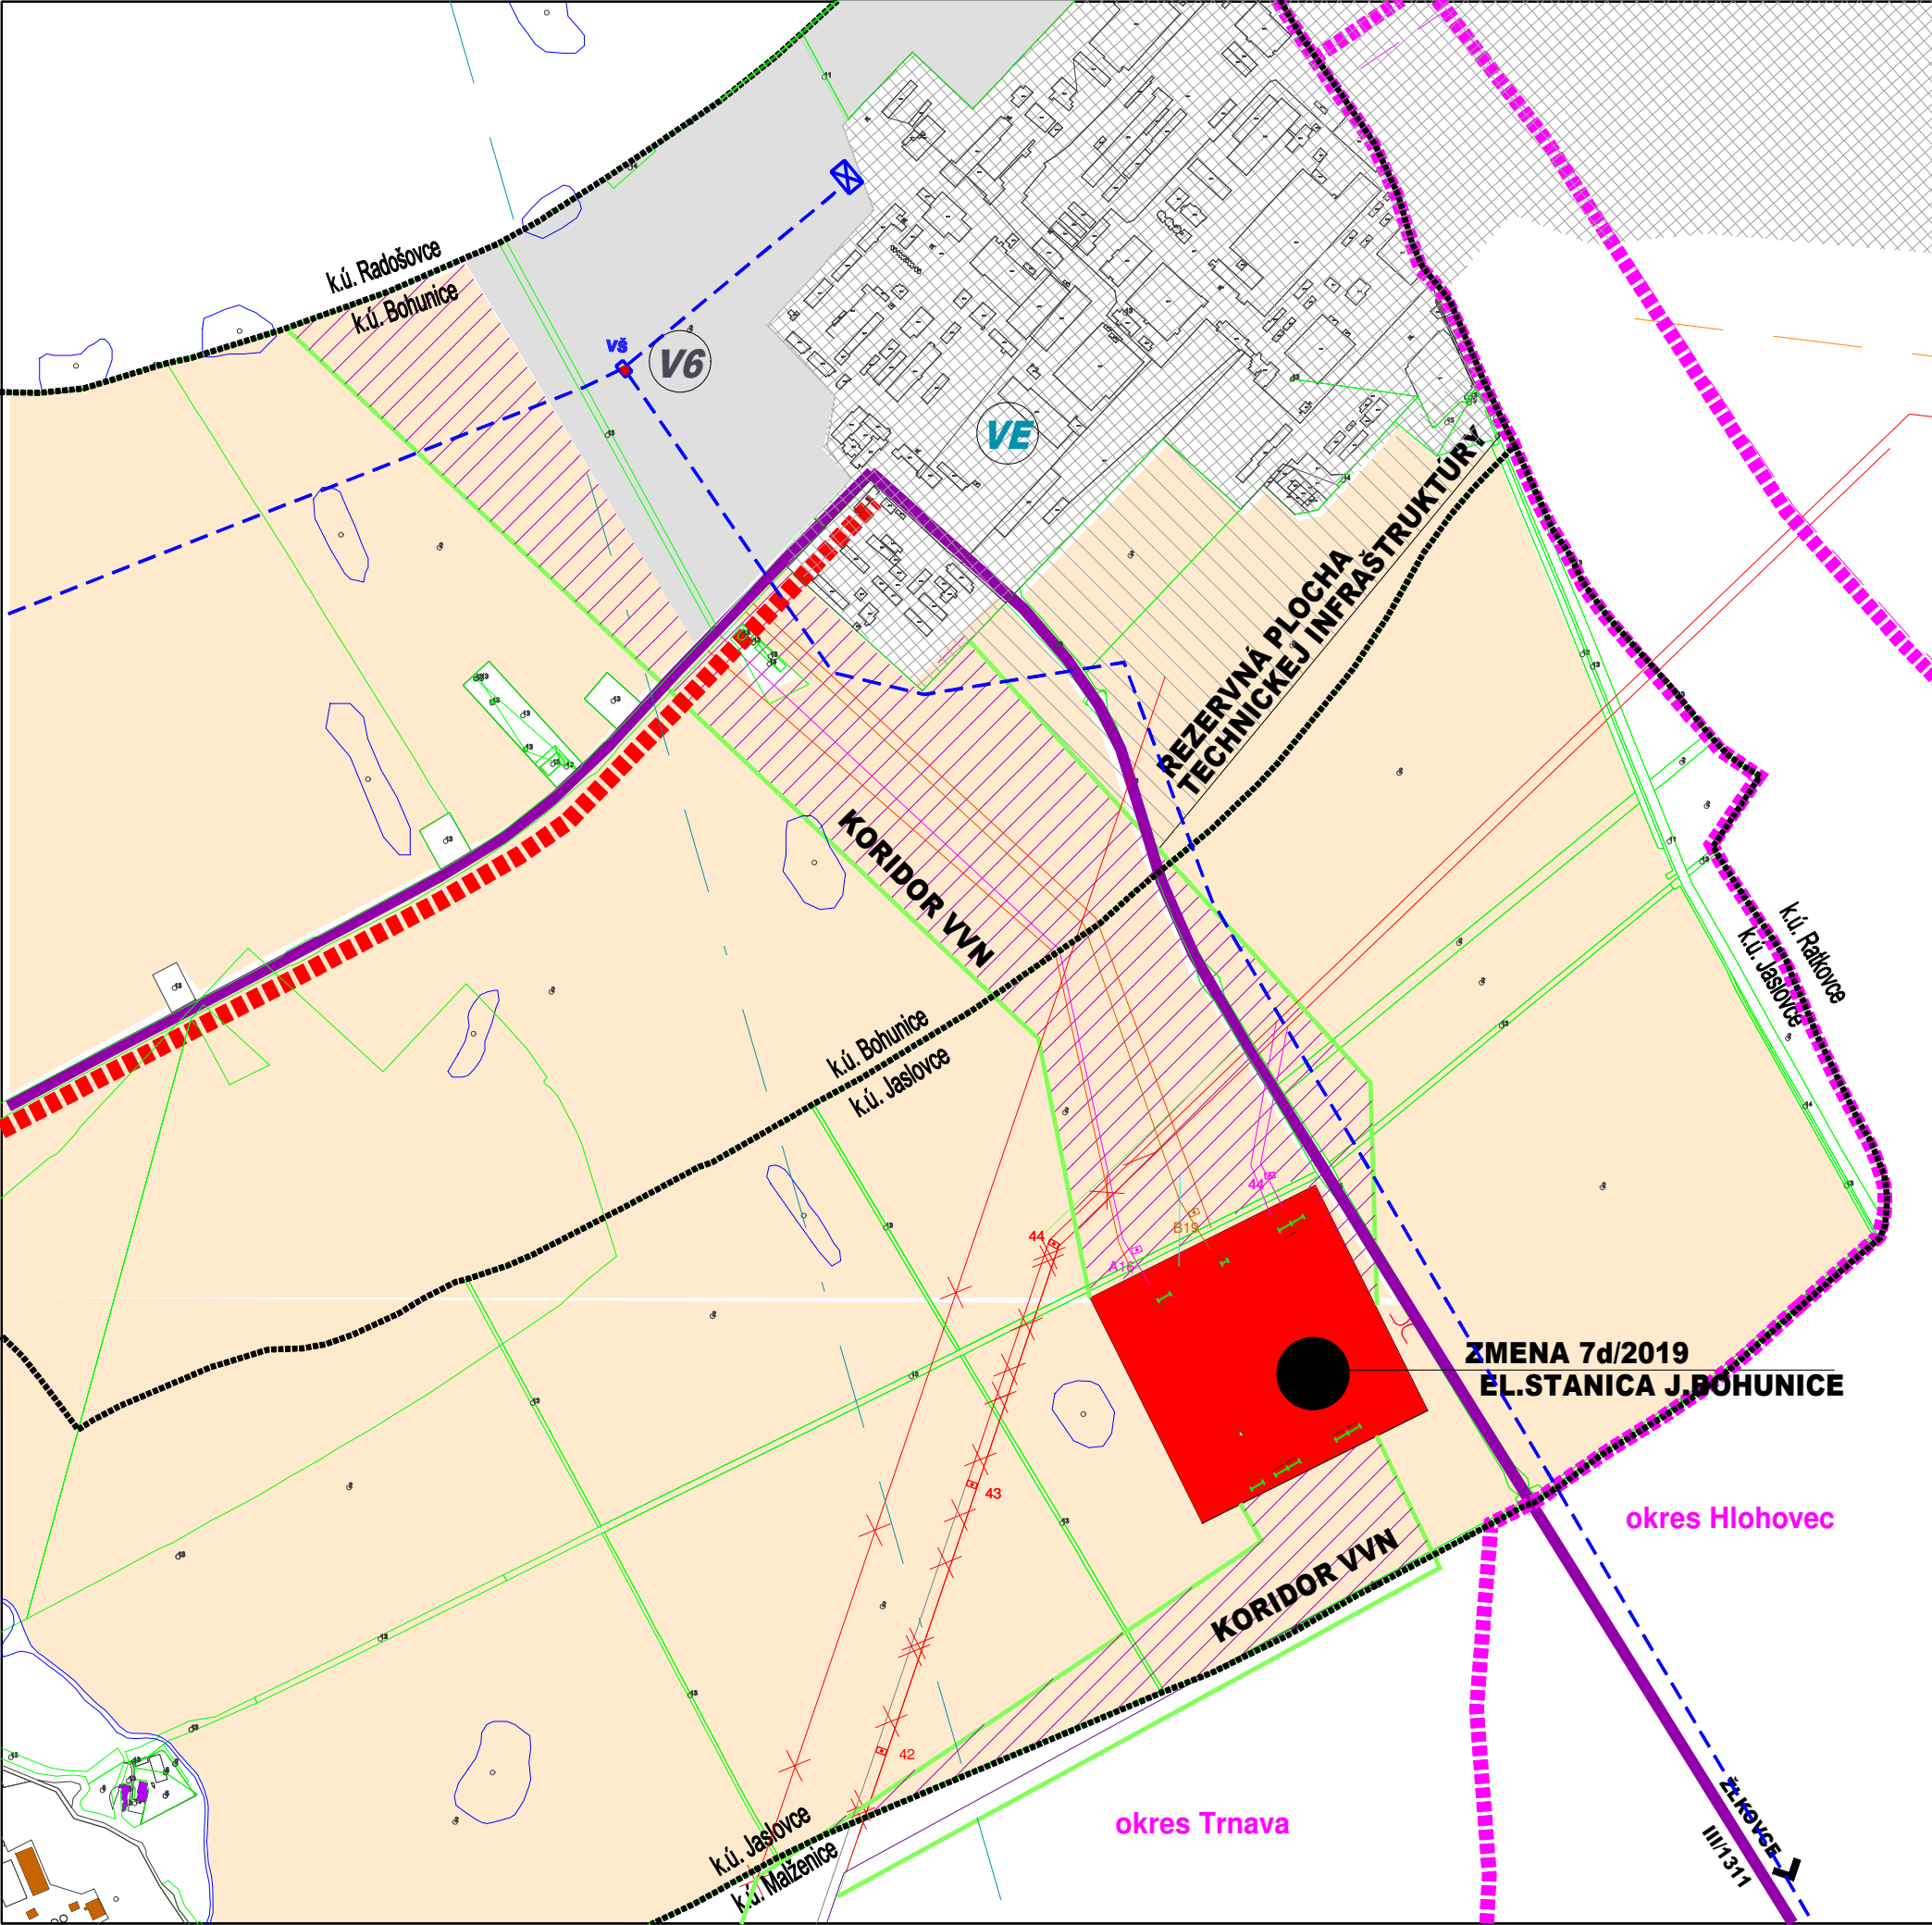

JESTV. STAV	NÁVRH	VÝHLAD	
			HRANICA OKRESOV
			KATASTRÁLNA HR.ÚZEMÍ MIESTNYCH ČASTÍ
			HRANICA ZASTAVANÉHO ÚZEMIA
			POL'NOHOSPODÁRSKA PODA
			PLOCHY ATÓMOVEJ ELEKTRÁRNE - VE
			PLOCHA PRI ATÓMOVEJ ELEKTRÁRNI - V6
			VZDUŠNÉ EL.VEDENIE VVN 110kV
			VZDUŠNÉ EL.VEDENIE NA ZRUŠENIE
			DIAL'KOVÝ VODOVODNÝ PRIVÁDZAČ
	ZMENA 7/2019		
			PLOCHA ZMENY 7/2019
			KORIDOR VZDUŠNÉHO VEDENIE VVN

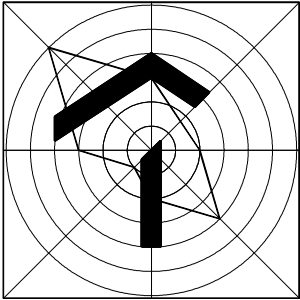

ZMENA 7/2019 - NÁVRH

ÚZEMNÝ PLÁN OBCE JASLOVSKÉ BOHUNICE

OBSTARÁVATEĽ : OBEC JASLOVSKÉ BOHUNICE
SPRACOVATEĽ : A5 ATELIÉR ARCHITEKTÚRY A URBANIZMU TRNAVA

KOMPLEXNÝ NÁVRH PRIESTOROVÉHO
USPORIADANIA A FUNKČNÉHO VYUŽÍVANIA
ÚZEMIA /PLOCHY ATÓMOVEJ ELEKTRÁRNE/

HLAVNÝ RIEŠITEĽ : ING.ARCH. PETER ODOGA

1 : 10 000

8

02/2022