


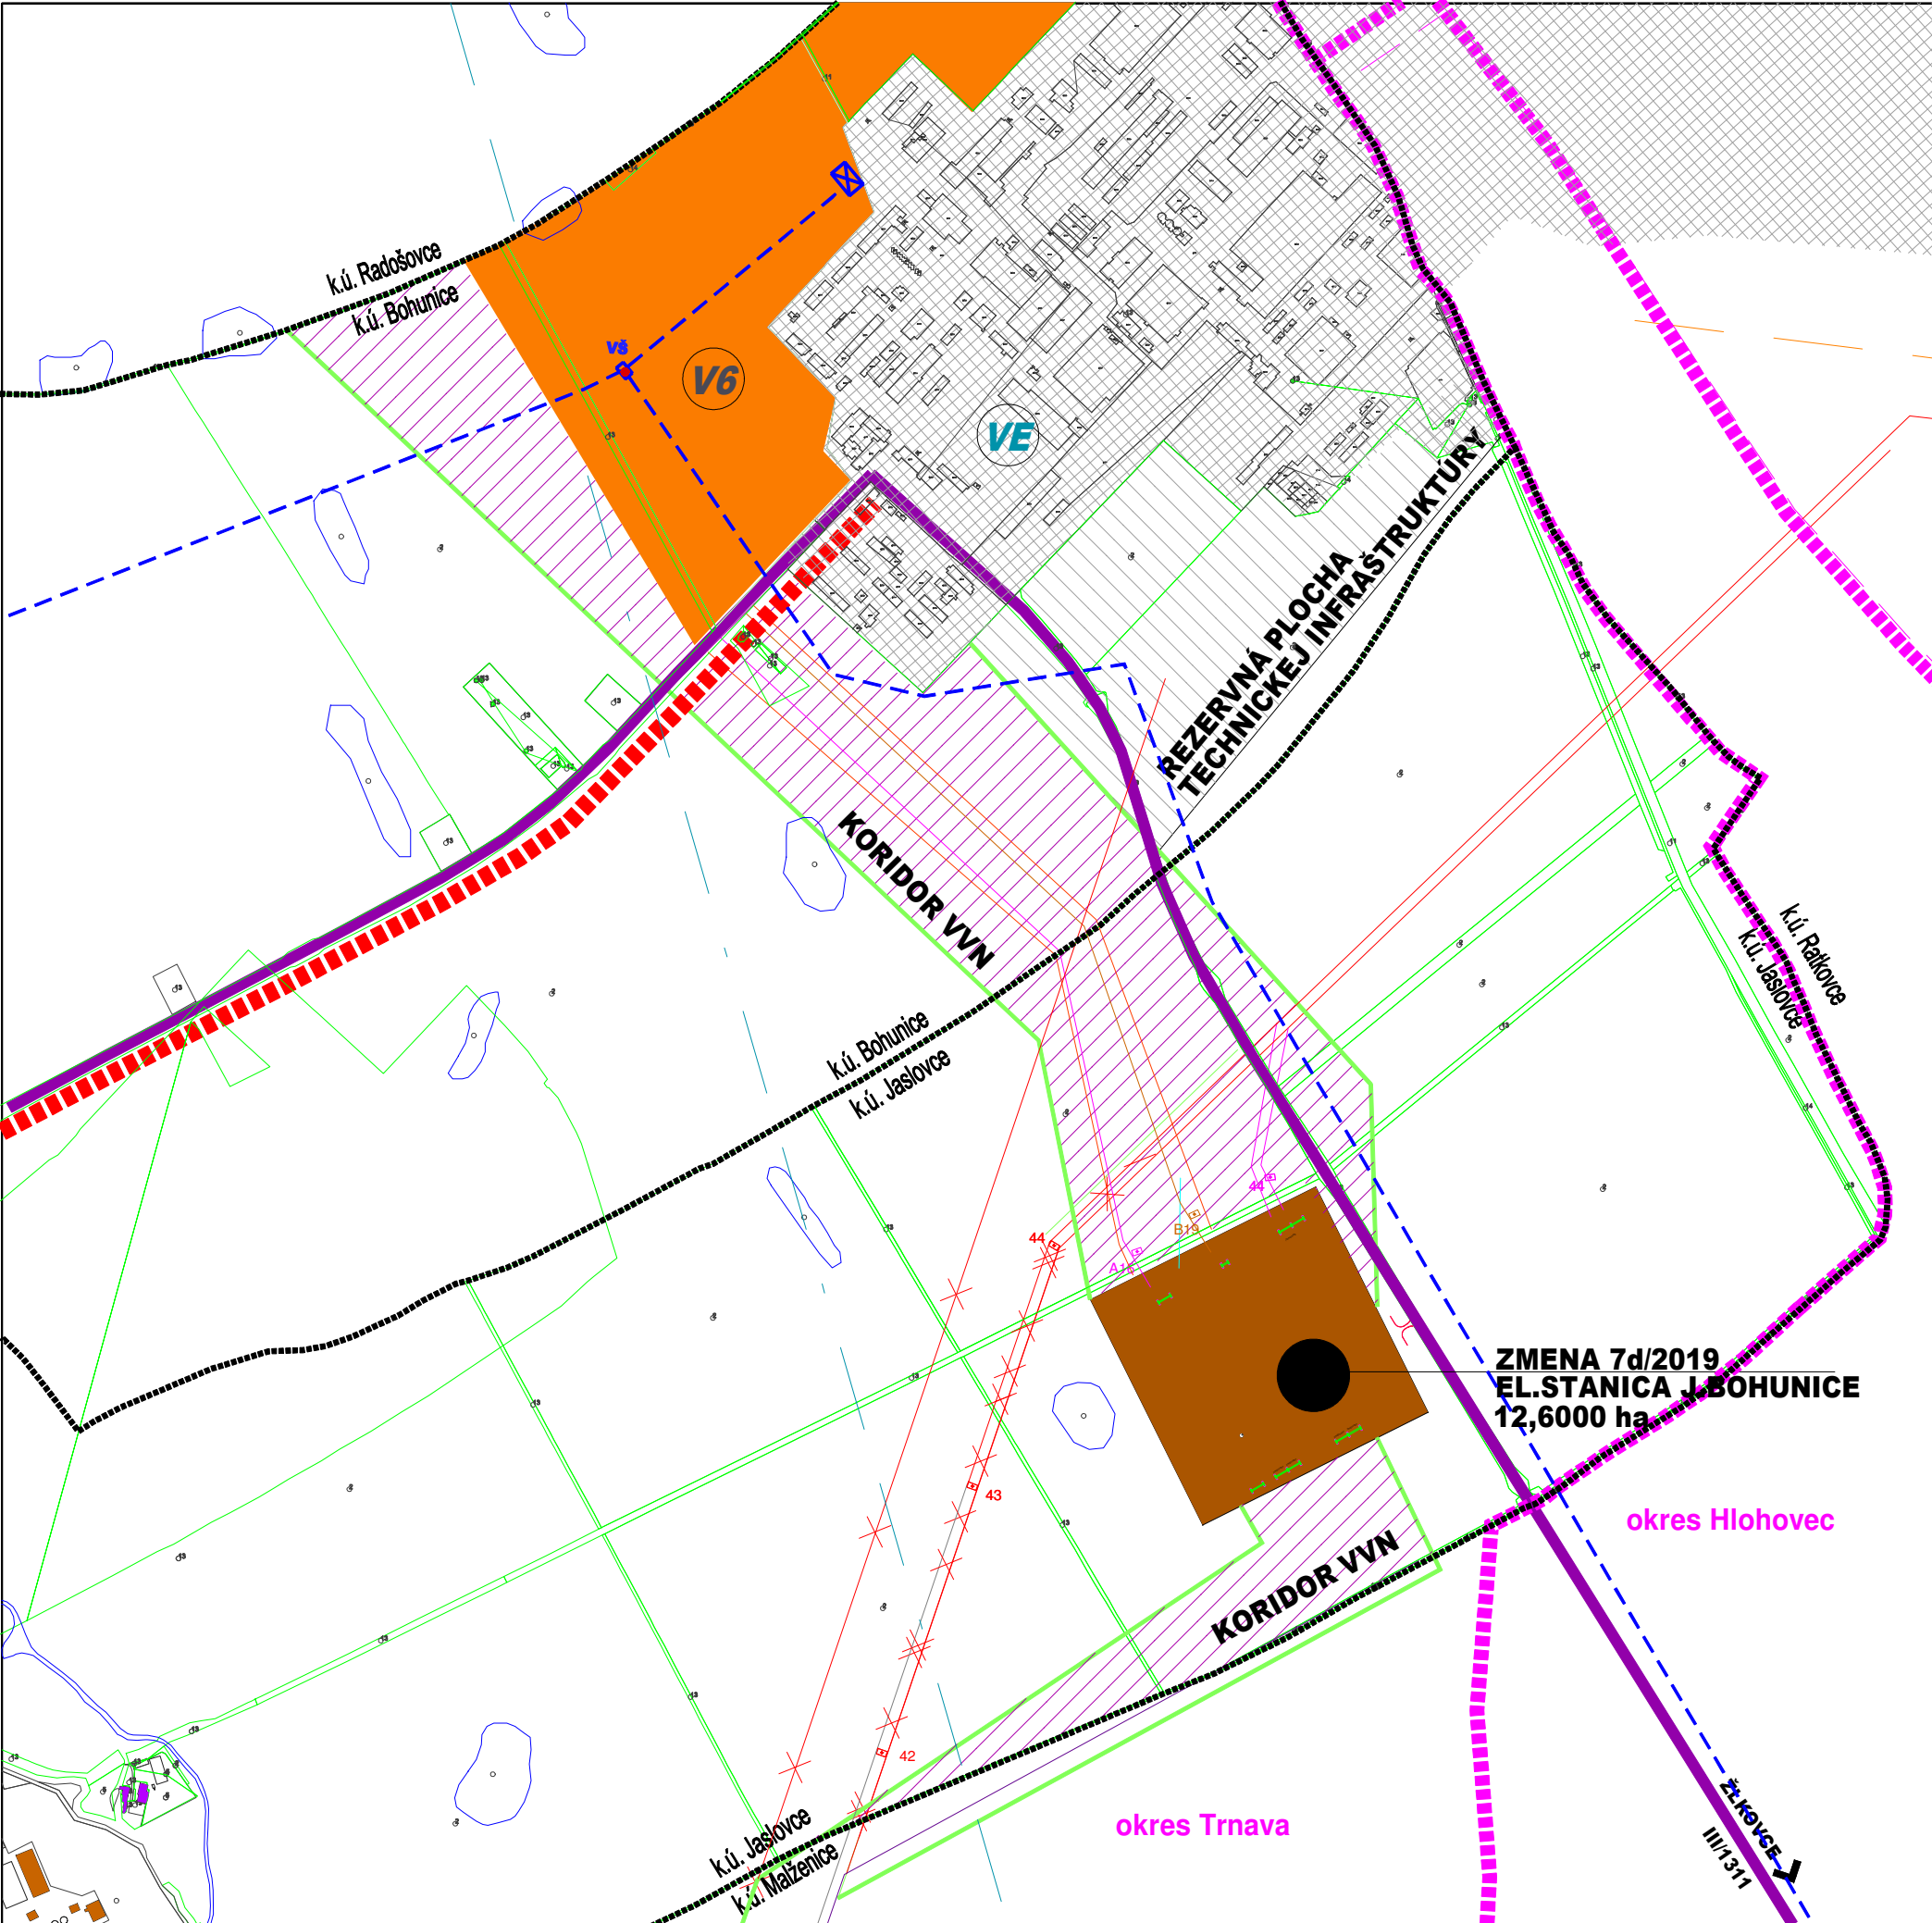

JESTV. STAV	NÁVRH	VÝHLAD	
			HRANICA OKRESOV
			KATASTRÁLNA HR.ÚZEMÍ MIESTNYCH ČASTÍ
			HRANICA ZASTAVANÉHO ÚZEMIA
			POL'NOHOSPODÁRSKA PODA
			ZÁBER PODNEHO FONDU
			PLOCHY ATÓMOVEJ ELEKTRÁRNE - VE
			PLOCHA PRI ATÓMOVEJ ELEKTRÁRNI - V6
			VZDUŠNÉ EL.VEDENIE VVN 110kV
			VZDUŠNÉ EL.VEDENIE NA ZRUŠENIE
			DIALKOVÝ VODOVODNÝ PRIVÁDZAČ
	ZMENA 7/2019		
			ZÁBER PODNEHO FONDU - ZMENA 7/2019
			KORIDOR VZDUŠNÉHO VEDENIE VVN

ZMENA 7/2019 - NÁVRH

ÚZEMNÝ PLÁN OBCE JASLOVSKÉ BOHUNICE

OBSTARÁVATEĽ : OBEC JASLOVSKÉ BOHUNICE
SPRACOVATEĽ : A5 ATELIER ARCHITEKTÚRY A URBANIZMU TRNAVA

VYHODNOTENIE ZABEROV POL'NOHOSP.PODY
NA NEPOL'NOHOSPODÁRSKE ÚČELY
PLOCHY ATÓMOVEJ ELEKTRARNE

HLAVNÝ RIEŠITEĽ : ING.ARCH. PETER ODNOGA

1 : 10 000902/2022