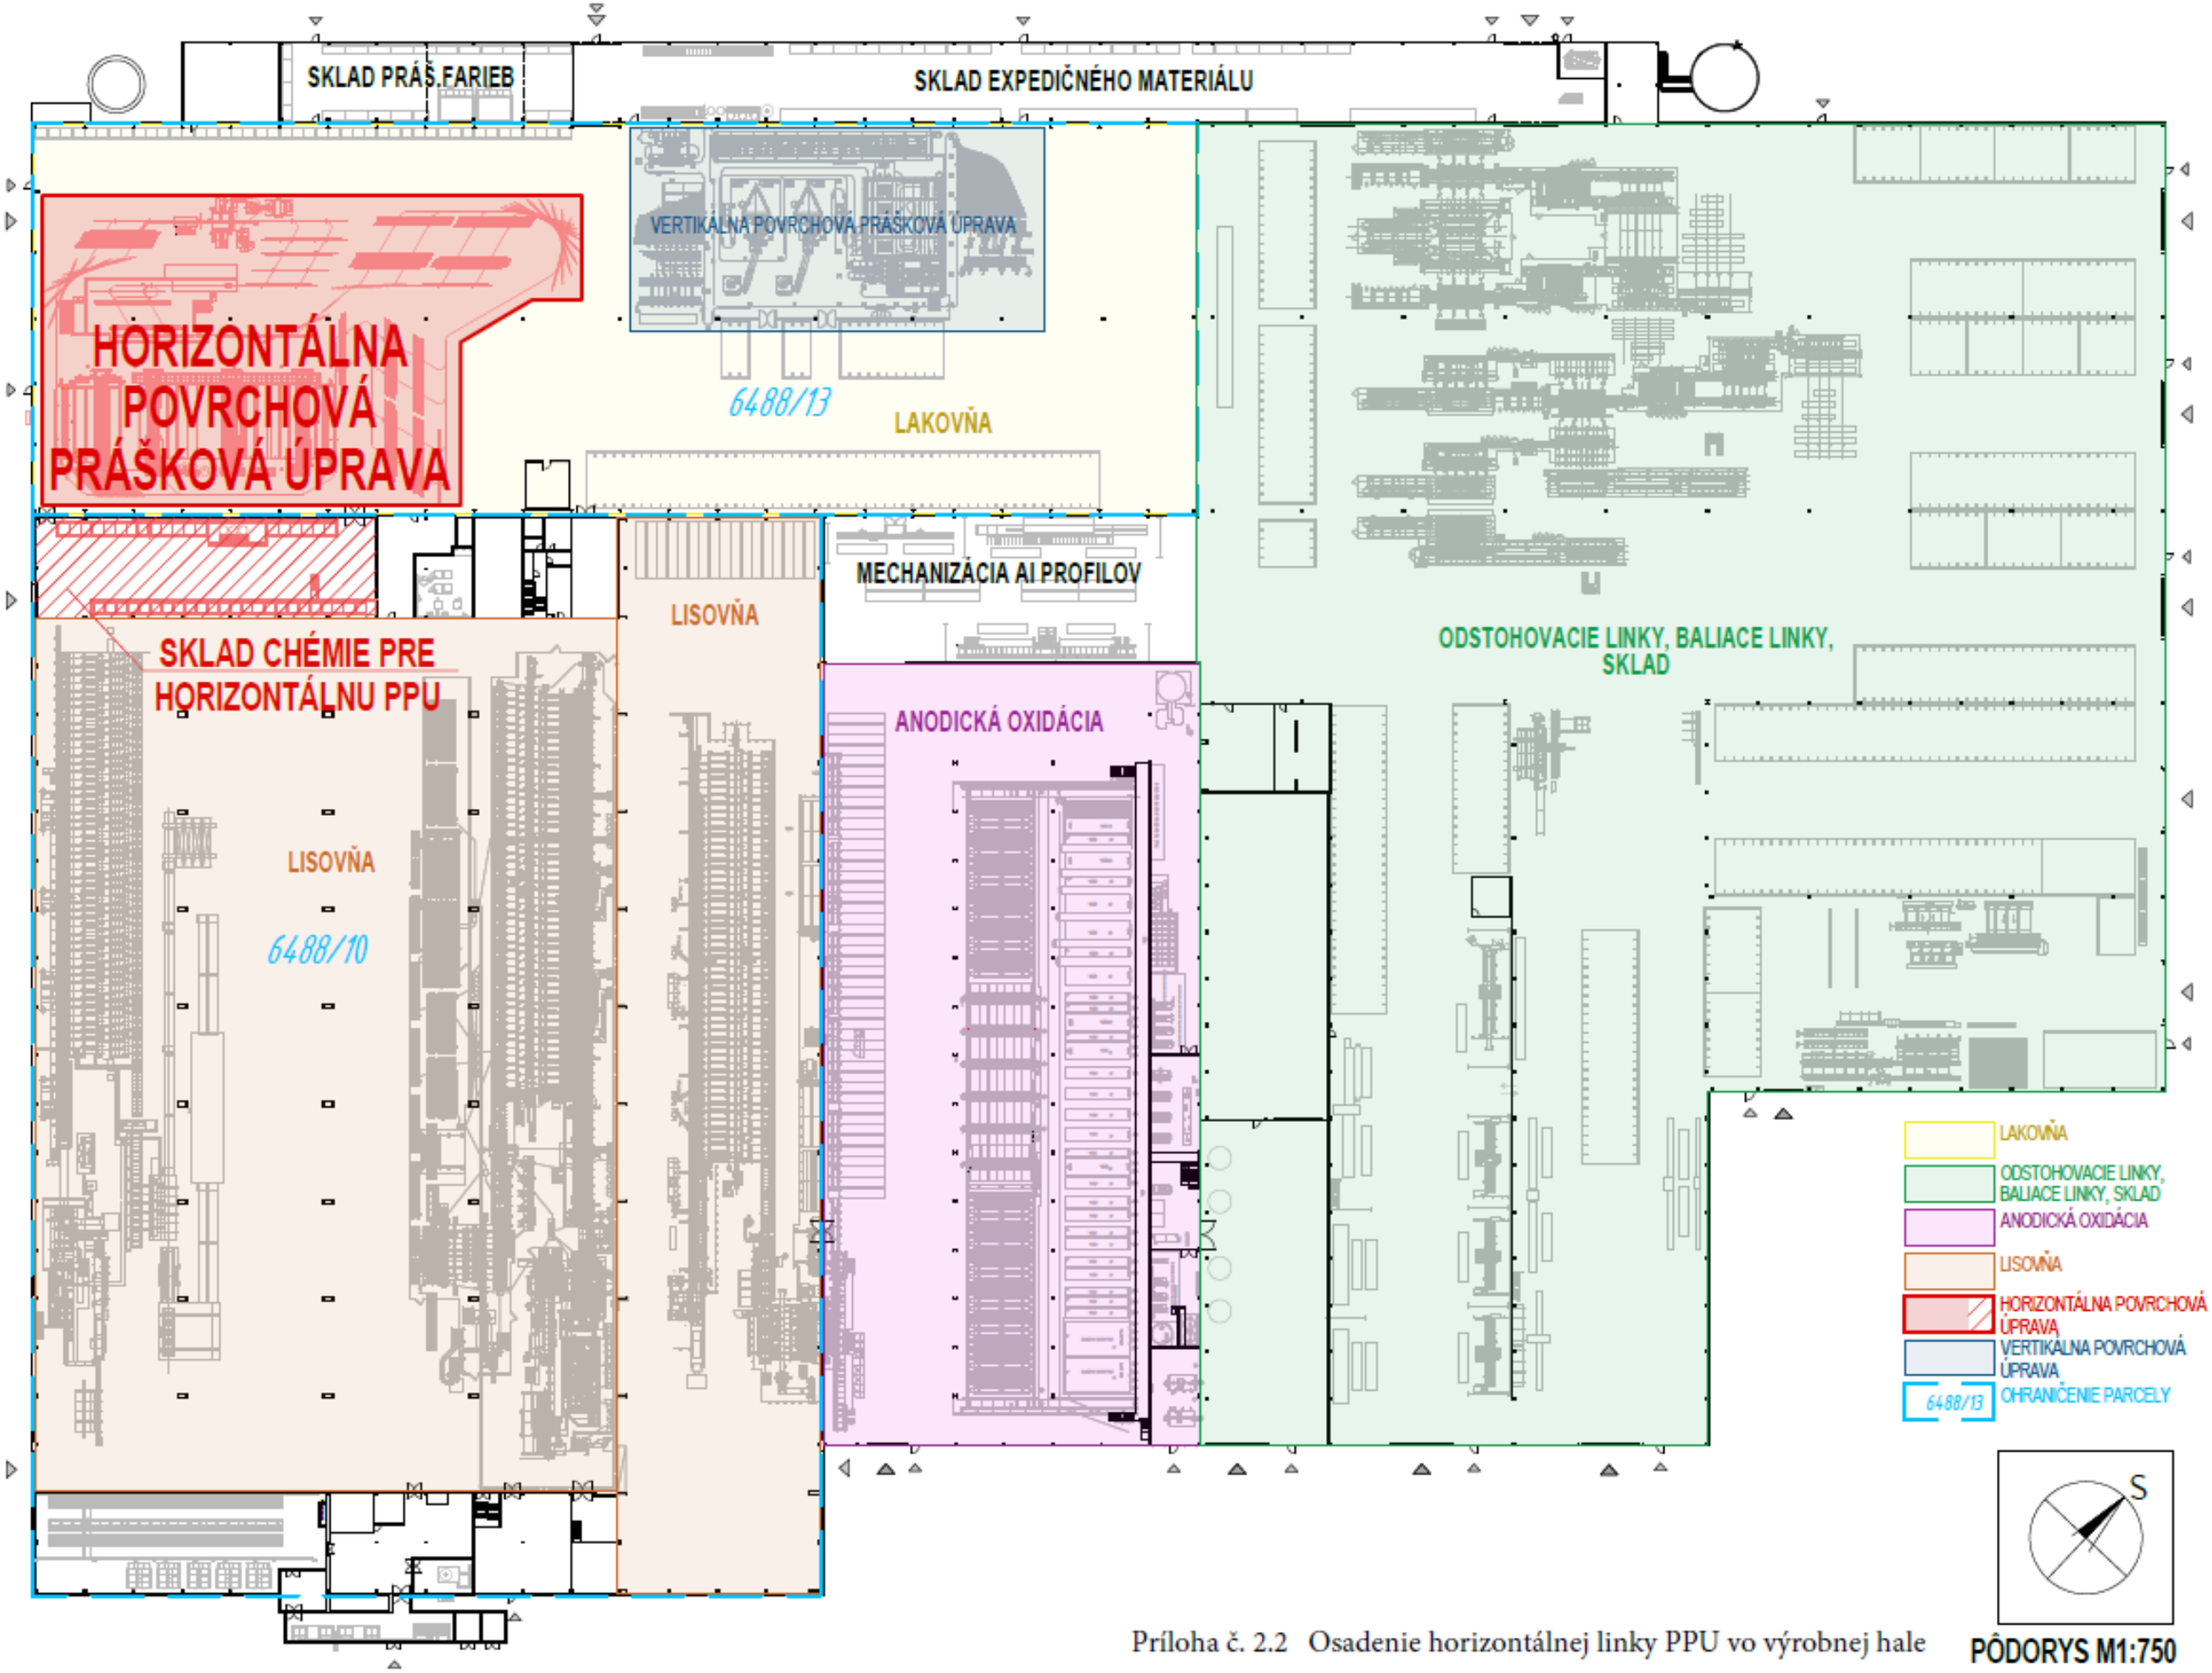

Príloha č. 2.2 Osadenie horizontálnej linky PPU vo výrobnej hale

PÔDORYS M1:750