


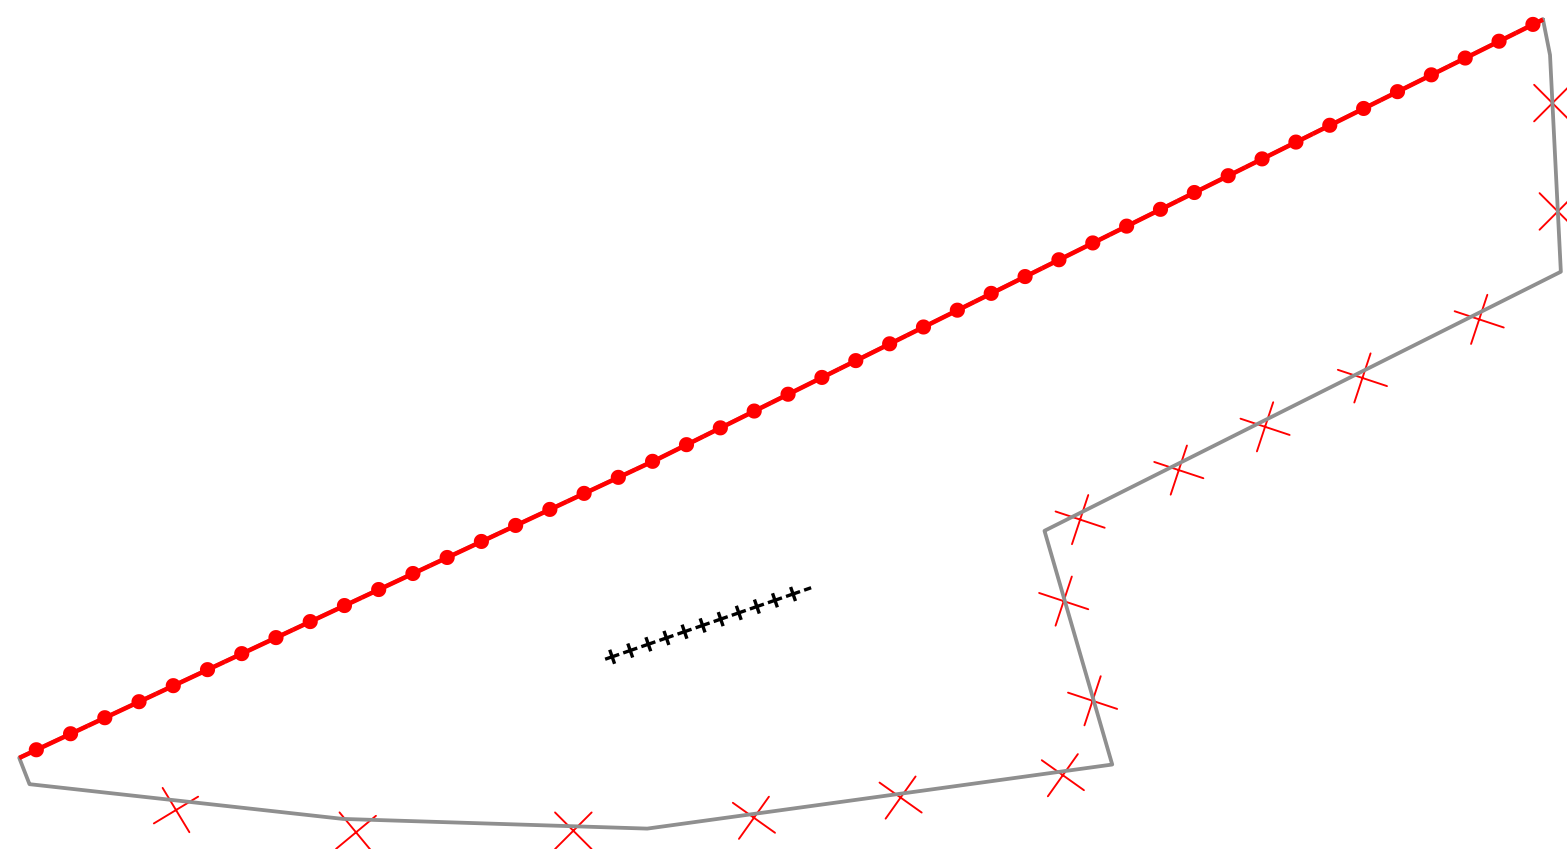



ZMENY A DOPLNKY Č. 1 ÚZEMNÉHO PLÁNU OBCE SEDLICE

M Projekt plus Sládkovičova 9/A, 080 01 Prešov

VÝKRES RIEŠENIA VEREJNÉHO TECHNICKÉHO VYBAVENIA - VODNÉ HOSPODÁRSTVO - **NÁLOŽKA**

OBSTARÁVATEL: **OBEC SEDLICE**
SPRACOVATEL: Ing. arch. Mária Čutková
autorizovaný architekt SKA č. aut. osv.: 0377 AA
RIEŠITELIA: Ing. arch. Marián Čutka, Ing. arch. Anna Šmeringaiová






M 1: 2 000

SPRACOVANÉ: **NOVEMBER 2021**

v.č.:

4.1

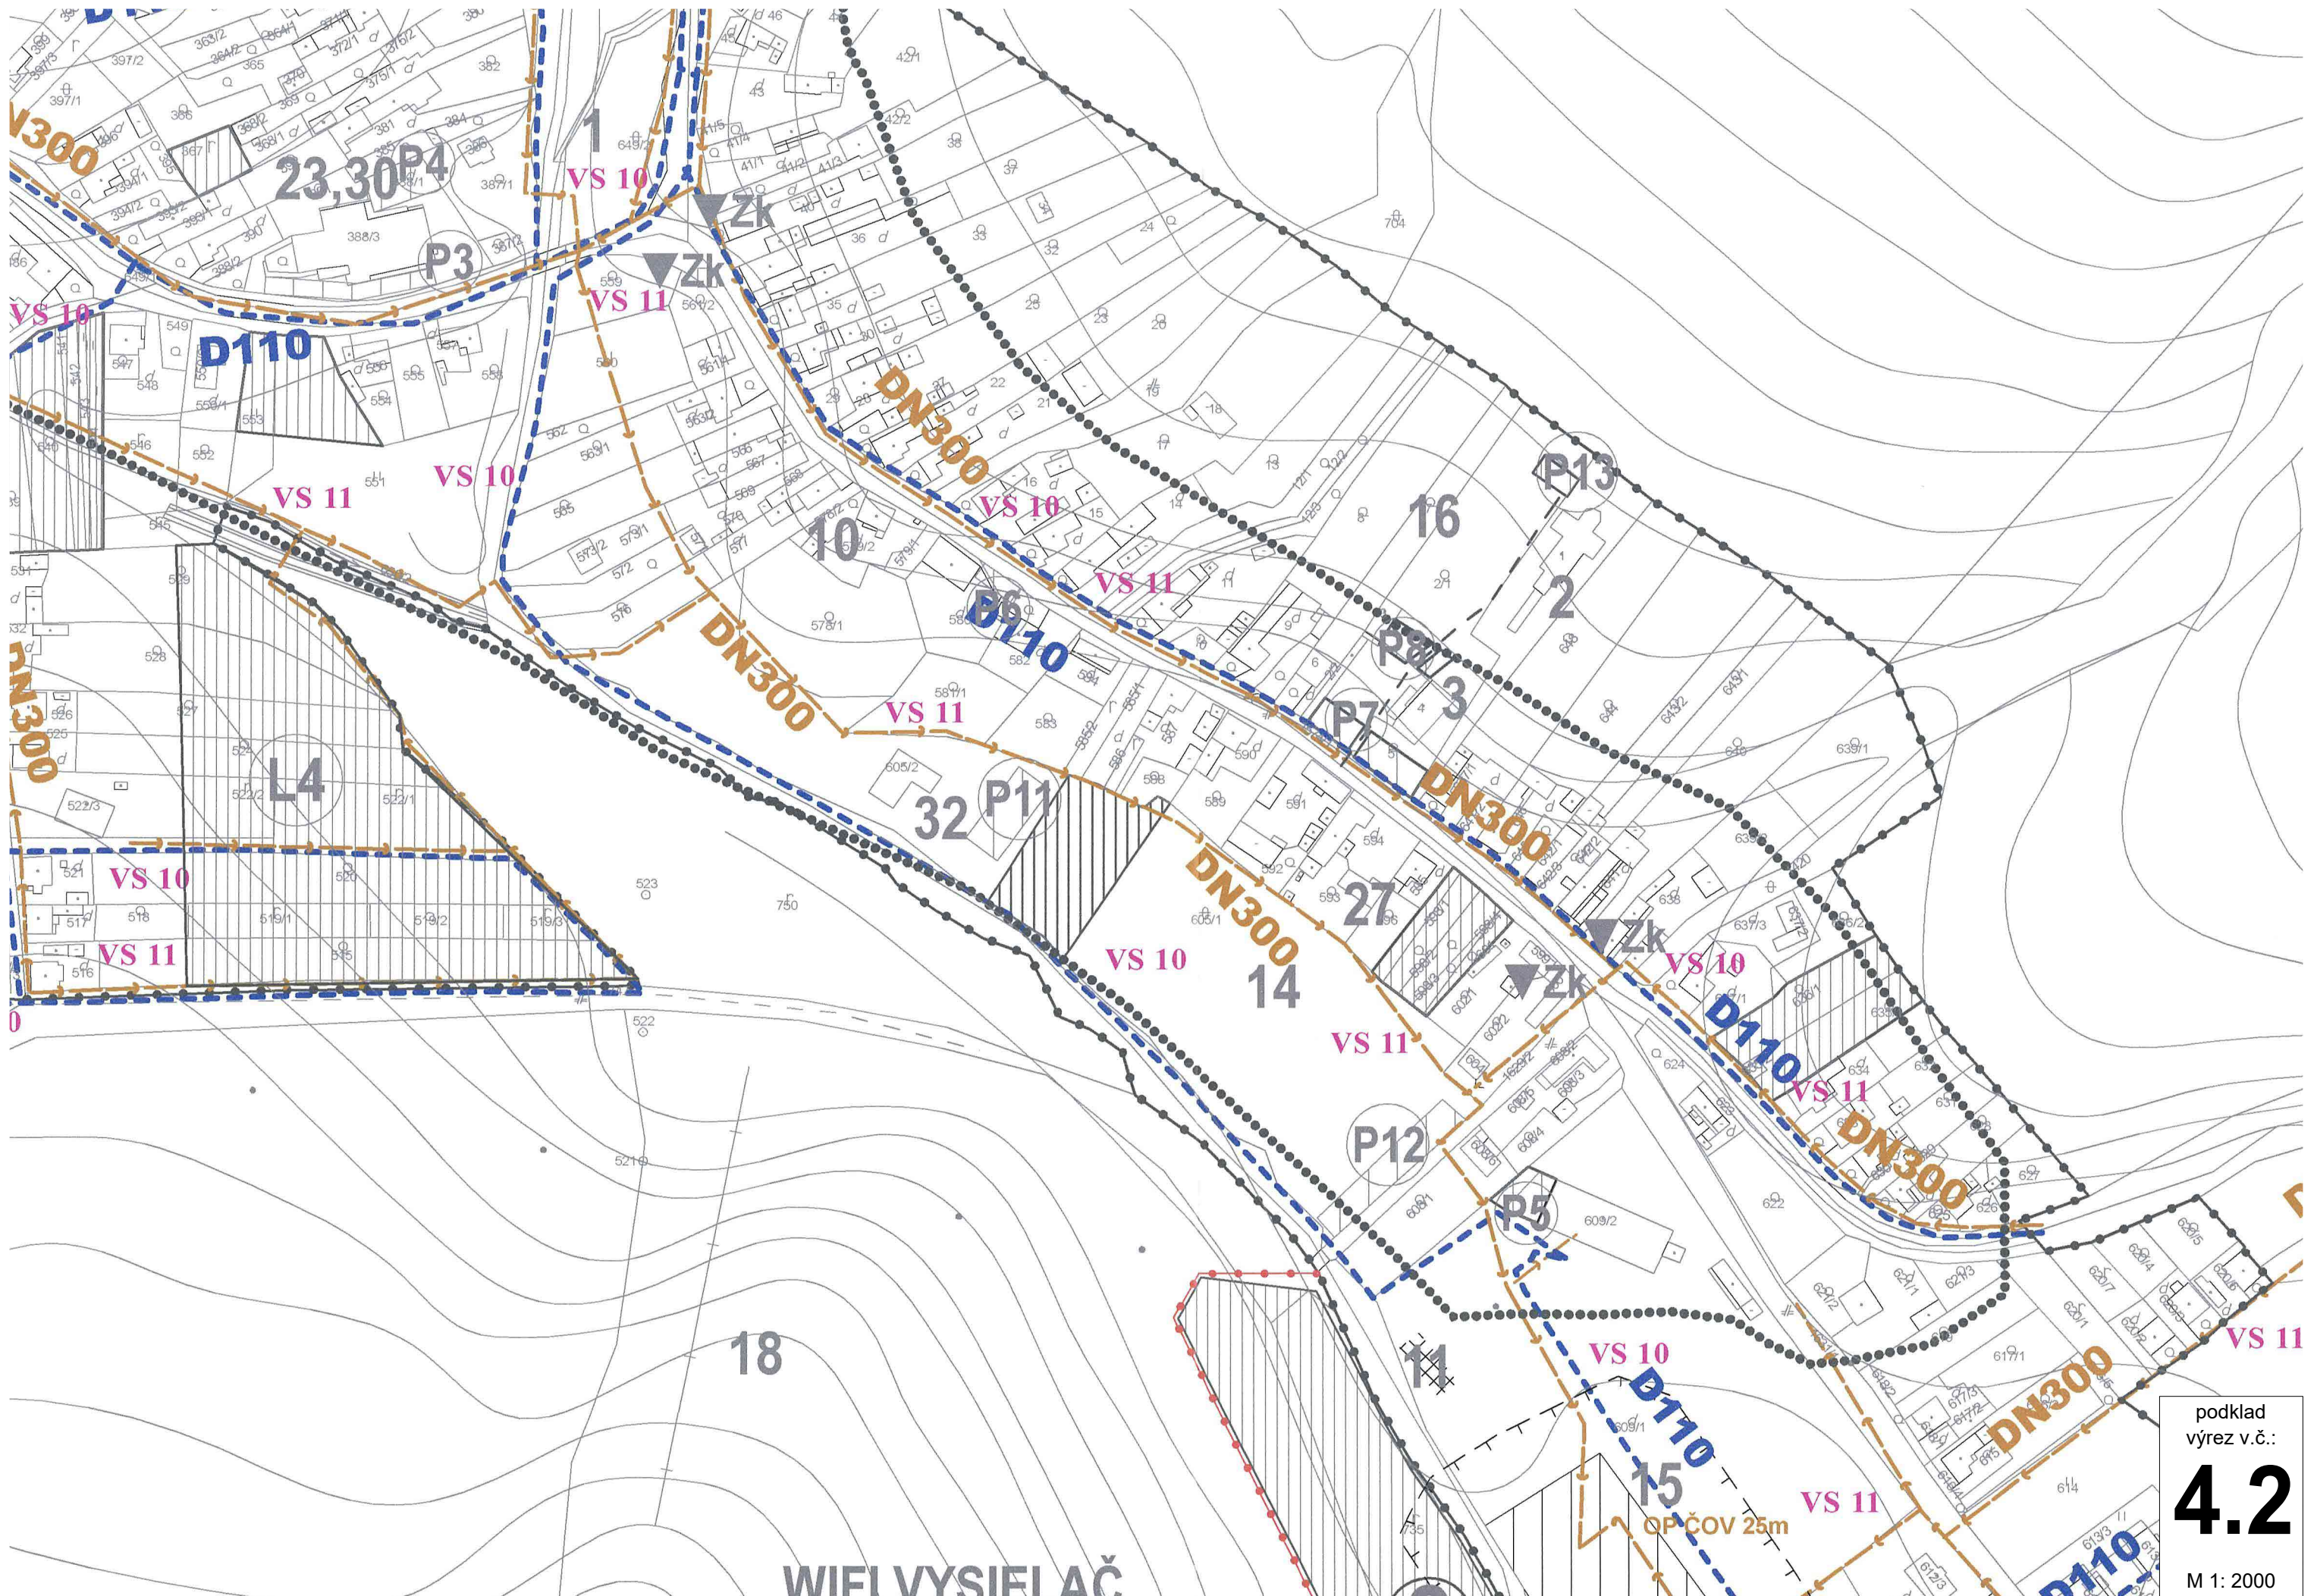

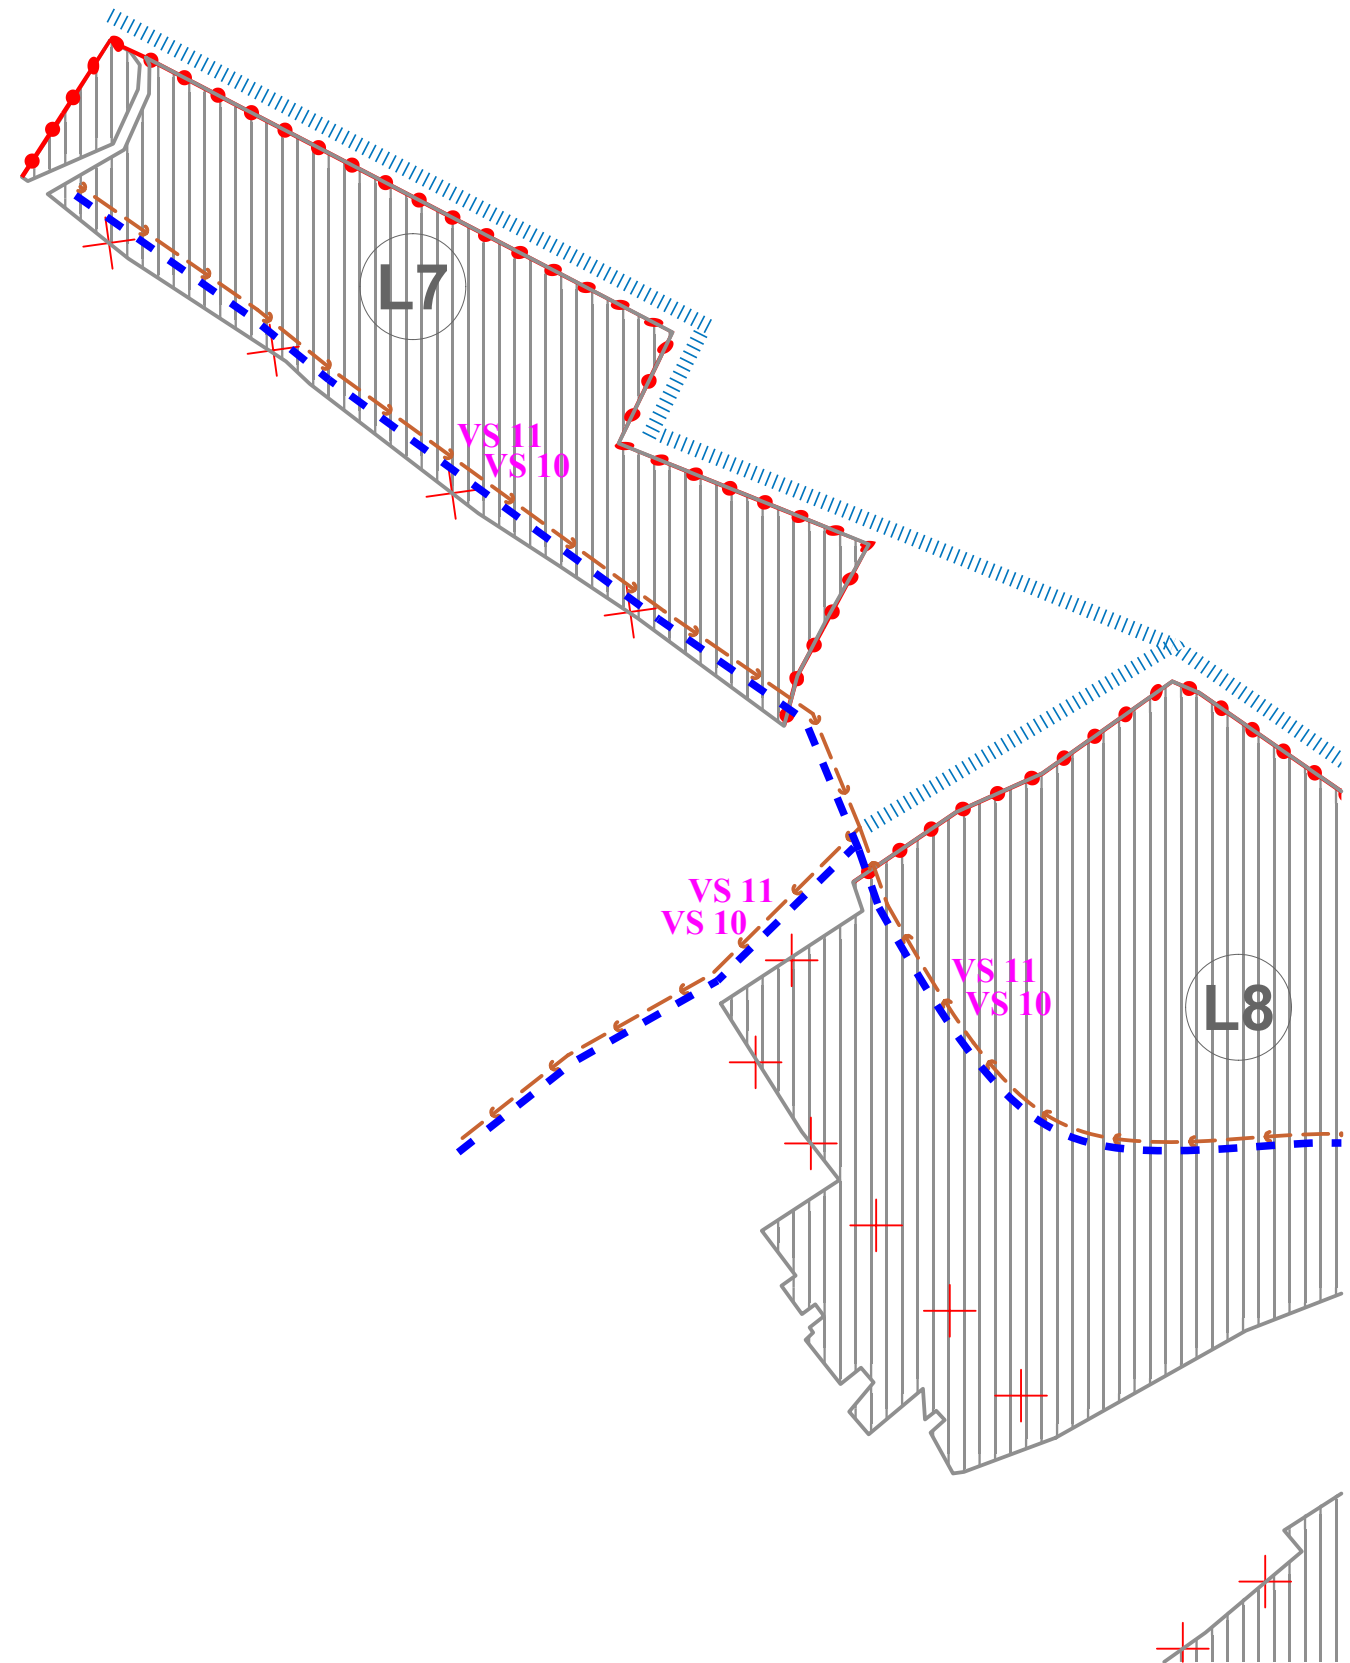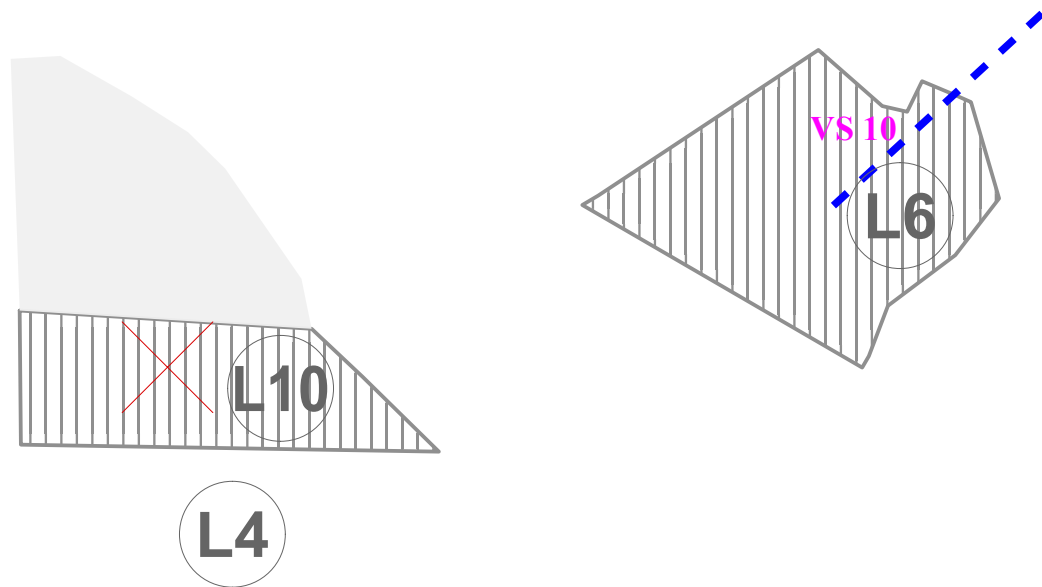

ZMENY A DOPLNKY Č. 1 ÚZEMNÉHO PLÁNU OBCE SEDLICE

M Projekt plus Sládkovičova 9/A, 080 01 Prešov

VÝKRES RIEŠENIA VEREJNÉHO TECHNICKÉHO VYBAVENIA - VODNÉ HOSPODÁRSTVO - NÁLOŽKA

OBSTARÁVATEL: **OBEC SEDLICE**
SPRACOVATEL: Ing. arch. Mária Čutková
autorizovaný architekt SKA č. aut. osv.: 0377 AA
RIEŠITELIA: Ing. arch. Marián Čutka, Ing. arch. Anna Šmeringaiová


1

M 1: 2 000

SPRACOVANÉ: NOVEMBER 2021

v.č.:

4.2

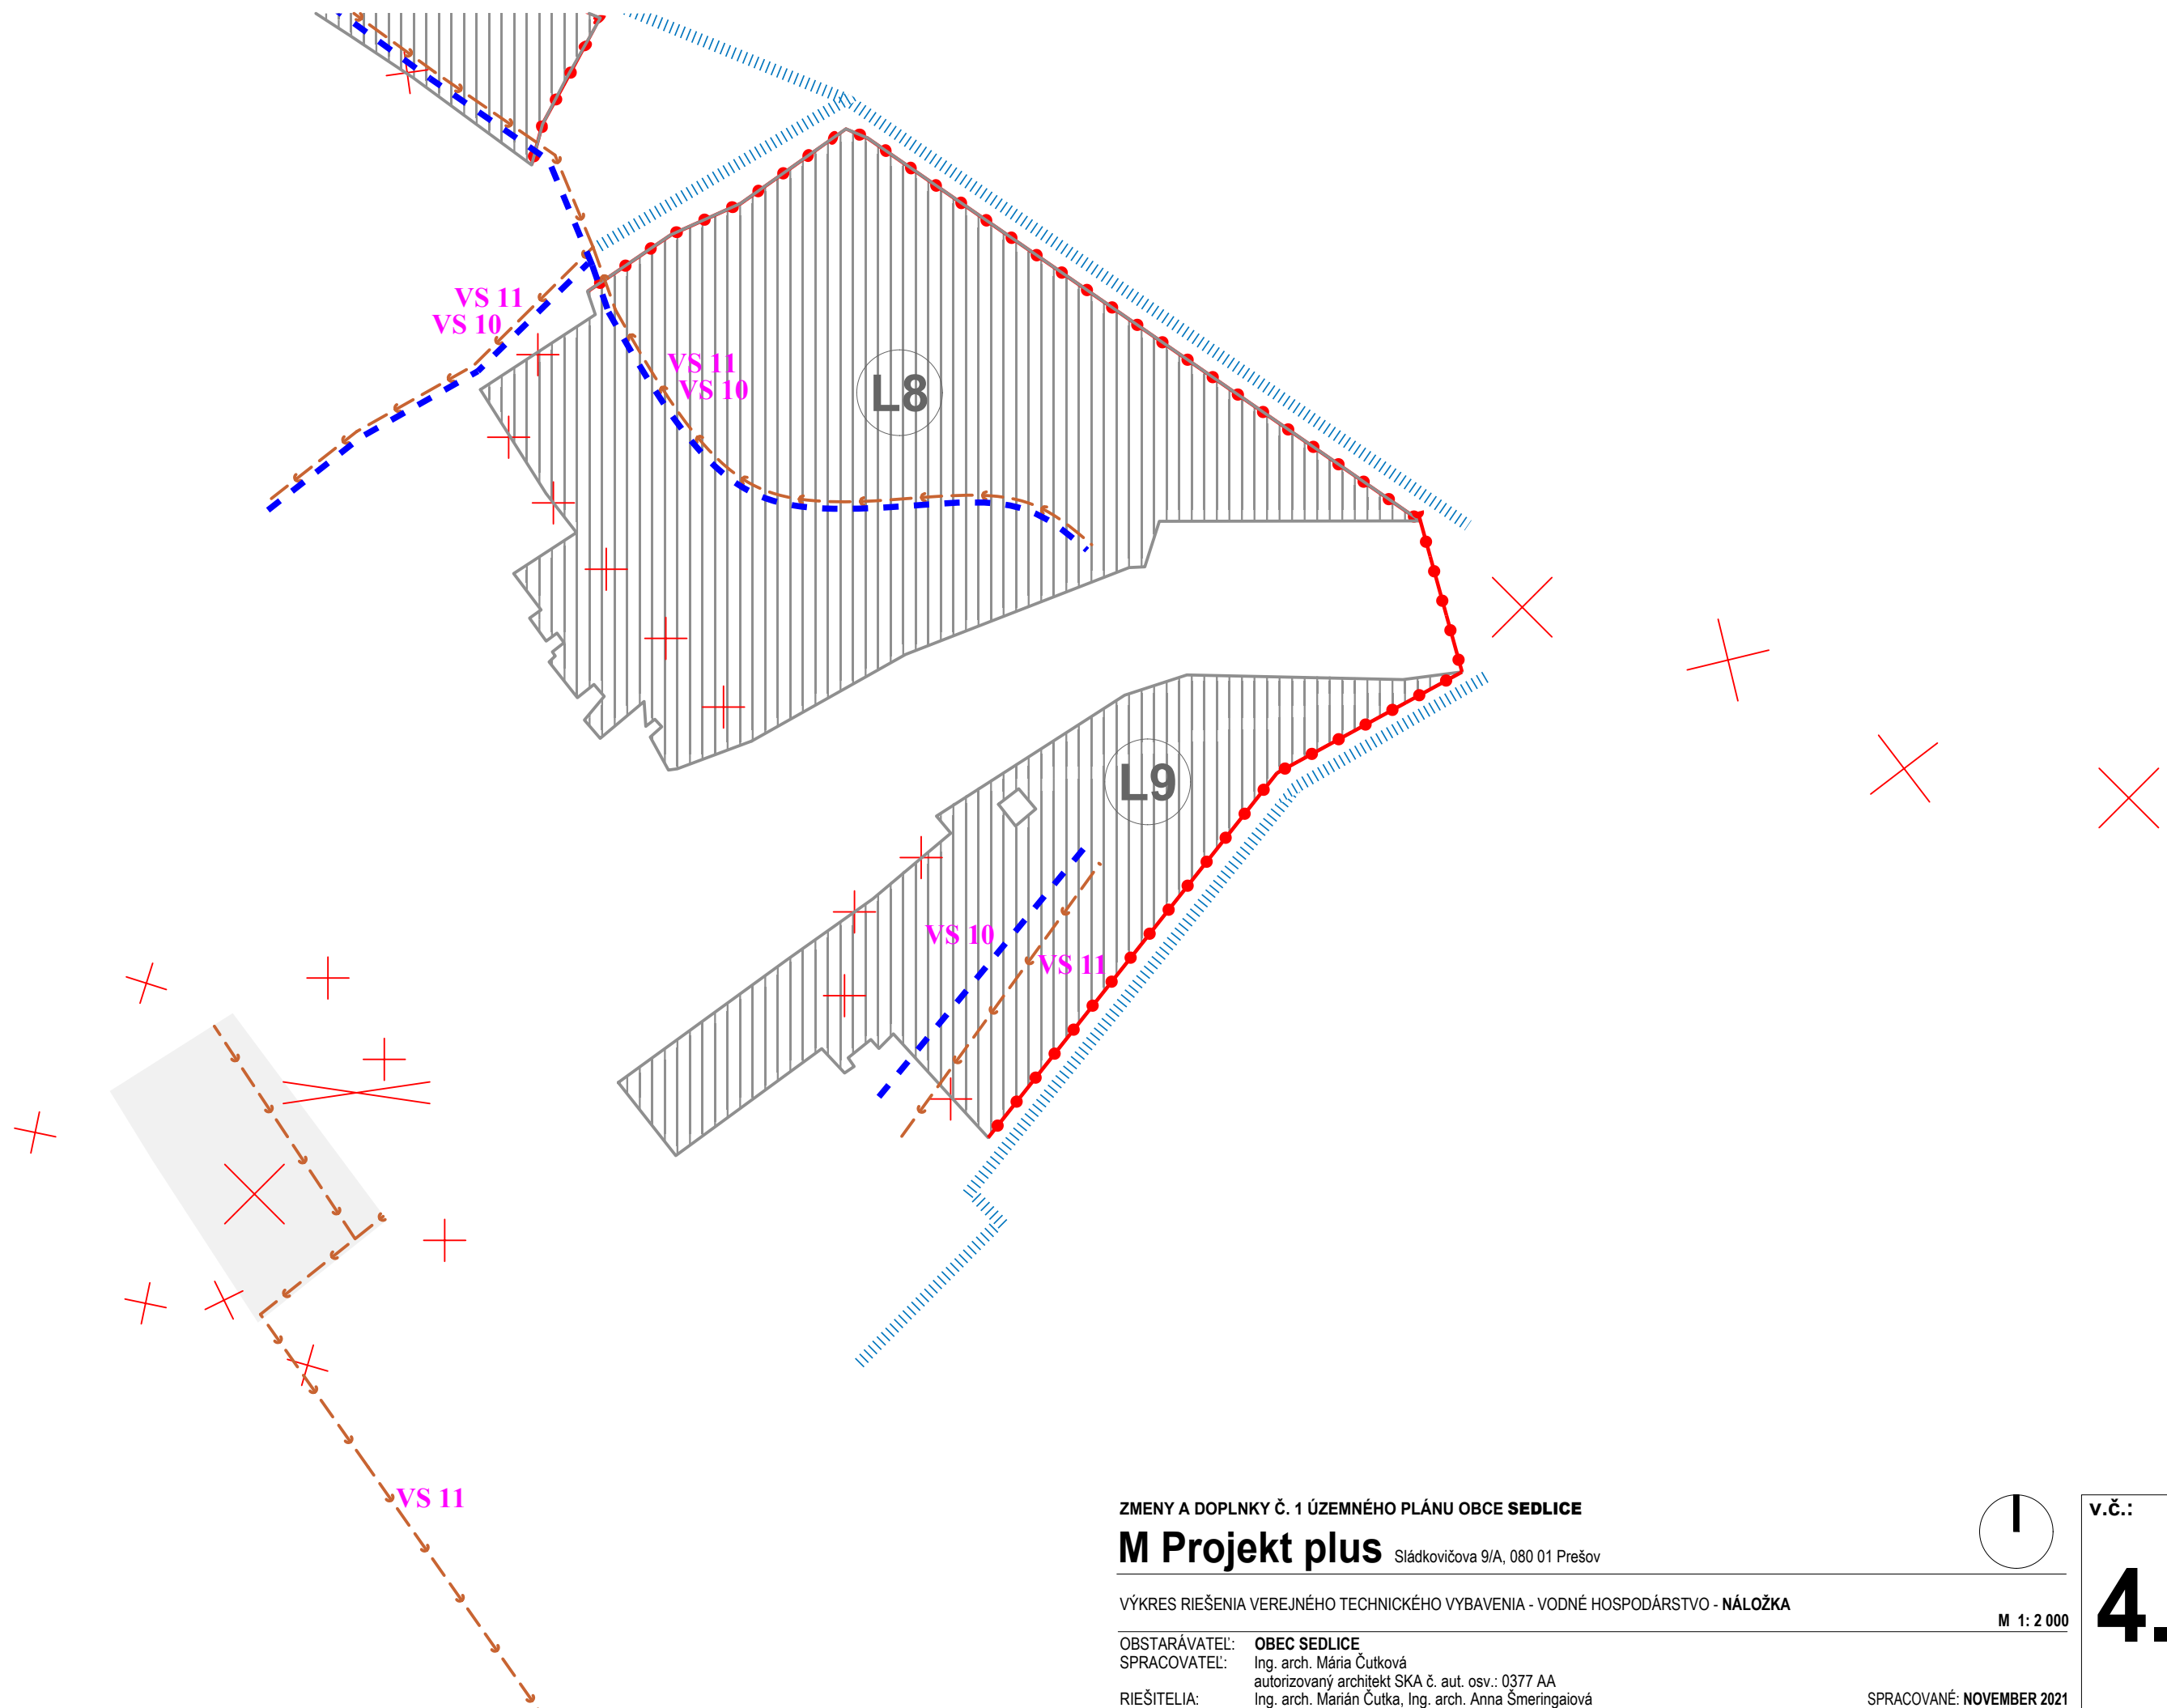


ZMENY A DOPLNKY Č. 1 ÚZEMNÉHO PLÁNU OBCE SEDLICE

M Projekt plus Sládkovičova 9/A, 080 01 Prešov

VÝKRES RIEŠENIA VEREJNÉHO TECHNICKÉHO VYBAVENIA - VODNÉ HOSPODÁRSTVO - NÁLOŽKA

OBSTARÁVATEL: **OBEC SEDLICE**
SPRACOVATEL: Ing. arch. Mária Čutková
autorizovaný architekt SKA č. aut. osv.: 0377 AA
RIEŠITELIA: Ing. arch. Marián Čutka, Ing. arch. Anna Šmeringaiová

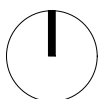

M 1: 2 000

SPRACOVANÉ: NOVEMBER 2021

v.č.:

4.3

- Zoznam verejnoprospešných stavieb**
- Stavby verejnej občianskej vybavenosti a sociálnej infraštruktúry**
- VS 1** Dostavba materskej školy.
- VS 2** Dostavba a rekonštrukcia základnej školy a rozšírenie jestvujúcich zariadení areálu.
- Stavby verejnej dopravy a verejného technického vybavenia**
- Stavby dopravy a dopravných zariadení**
- VS 3** Rekonštrukcia cesty III/5463 v zastavanej časti obce na kategóriu B3-MZ 8,5/50 a mimo zastavanú časť obce na kategóriu C 7,5/70.
- VS 4** Stavby nových miestnych komunikácií v kategórii C3-MO 8/30, vrátane chodníkov a zeleného pásu.
- VS 5** Stavby peších chodníkov pozdĺž cesty III/5463 v zastavanej časti obce.
- VS 6** Stavby peších chodníkov pozdĺž jestvujúcich miestnych komunikácií.
- VS 7** Stavby verejných parkovísk P 1 - P 13.
- VS 8** Stavby nových obojstranných krytých zastávok SAD.
- VS 9** Stavby dvoch cykloturistických chodníkov.
- Stavby vodného hospodárstva**
- VS 10** Stavby verejného vodovodu.
- VS 11** Stavby verejnej gravitačnej splaškovej kanalizácie.
- VS 12** Stavba čistiarne odpadových vôd.
- Stavby energetiky a energetických zariadení**
- VS 13** Stavby nových trafostaníc TS 4 až TS 7 a VN prípojok k nim.
- VS 14** Stavby trasy NN vedenia káblových rozvodov v zemi s napojením z jestvujúcich a nových zdrojov elektrickej energie.
- VS 15** Stavby verejného osvetlenia v nových obytných a športových lokalitách.
- VS 16** Stavby rozšírenia STL plynovodov.
- Stavby telekomunikácií**
- VS 17** Stavby prípojných metalických a optických káblov pre jednotlivé lokality v súbehu s trasami vedení sekundárnej NN siete v obci.
- Stavby v oblasti ochrany a tvorby životného prostredia**
- VS 18** Stavby brehových úprav Sedlického potoka a potoka Viselec s protipovodňovou ochranou.
- VS 19** Stavba vodnej nádrže na Sedlickom potoku proti prívalovým vodám.
- VS 20** Stavby ochrany pred povrchovými vodami severnej zastavanej časti obce.
- VS 21** Stavba na kompostovanie organického odpadu v školskom areáli.

STAV	NÁVRH	VÝHLAD	
			VODOVOD
			VODNÝ ZDROJ
			VODOJEM
			PHO I.STUPŇA
			OCHRANA ZASTAVANÉHO ÚZEMIA PRED POVRCH. VODAMI
			REGULÁCIA VODNÝCH TOKOV
			SPLÁŠKOVÁ KANALIZÁCIA

Schvaľovacia doložka:

Označenie schvaľovacieho orgánu: Obecné zastupiteľstvo v Sedliciach
Číslo uznesenia a dátum schválenia: 5-17/2008, 25. 09. 2008
Číslo VZN obce, ktorým sa vyhlasuje záväzná časť ÚPN obce : 4/2008
Oprávnená osoba: Imrich Krajňák - starosta obce



„Tento projekt bol realizovaný s finančnou pomocou Európskej únie z Európskeho fondu regionálneho rozvoja (ERDF) prostredníctvom Operačného programu Základná infraštruktúra, ktorého riadiacim orgánom je Ministerstvo výstavby a regionálneho rozvoja Slovenskej republiky“

STAV :
1-OBECNÝ PARK, 2 - KOSTOL PREMENENIA PÁNA, 3 - FARA, 4 - STARÝ CINTORÍN, 5 - NOVÝ CINTORÍN, 6 - POĽNOHOSPODÁRSKY DVOR, 7 - KOVOVÝROBA, 8 - TEXTILNÁ VÝROBA, 9 - TELEVÍZNY VYKRÝVAČ, 10 - MATERSKÁ ŠKOLA, 11 - KOMPOTOVISKO OBECNÉ, 12 - KULTÚRNY DOM, 13 - PRIESTOR SPOLOČENSKÝCH AKTIVÍT, 14 - FUTBALOVÉ IHRISKO, 15 - AREÁL ZÁKLADNEJ ŠKOLY, 16 - TENISOVÉ IHRISKO, 17 - INTEGROVANÉ MULTIFUNKČNÉ IHRISKO+DETSKÉ IHRISKO, 18 - LYŽIARSKY VLEK, 19 - ZDRAVOTNÁ VYBAVENOSŤ, 20 - ZMIEŠANÝ TOVAR, 21 - KVETINÁRSTVO, 22 - PREDAJNA POTRAVIN A ZELENINY, 23 - POHOSTINSTVO, 24 - CUKRÁREŇ, 25 - KADERNÍCTVO, 26 - MASÉRŇA, 27 - FARBY, LAKY, STAVEBNINY, 28 - POŠTA, 29 - POŽIARNA ZBROJNICA, 30 - KRAJČÍRSKA DIELŇA, 31 - OBECNÝ ÚRAD, 32 - ŠTÁTNE SOCIÁLNE ZARIADENIE, 33 - PEDIKÚRA, 34-KOZMETIKA, 35 - DOM NÁDEJE, 36 - DUNITOVÁ SKALKA

NÁVRH :
1-NOVÁ PLOCHA VÝROBY, 2-REKREAČNÉ STREDISKO SKALKÁ, L1, L2, L3, L4, L5 - LOKALITY RODINNÝCH DOMOV

VÝHLAD :
LV - LOKALITA RODINNÝCH DOMOV

MIERKA



ÚZEMNÝ PLÁN OBCE SEDLICE

Ing. arch. Viktor Malinovský, Rázusova č.44, 040 01 Košice

VÝKRES RIEŠENIA VEREJNÉHO TECHNICKÉHO VYBAVENIA - VODNÉ HOSPODÁRSTVO M = 1 : 2 000

OBSTARÁVATEĽ: obec SEDLICE
RIEŠITELIA: Ing. arch. Viktor Malinovský, Ing. arch. Vladimír Nedelko, Akad. arch. Ing. arch. Jozef Zelený, Ing. Ján Stano, Ing. Ivan Bača, Ing. Ján Staroň, Ing. Vasil Vachna, Jozef Andrej, Matej Harčarik, Bc. Peter Revay SPRACOVANÉ: 08.2008

v.č.:
4

Zoznam verejnoprospešných stavieb	
Stavby verejnej dopravy a verejného technického vybavenia	
Stavby dopravy a dopravných zariadení	
III/3462	
VS 4	Stavby nových miestnych komunikácií v kategórii C3-MO 8/30, vrátane chodníkov a zeleného pásu.
III/3462	
Stavby vodného hospodárstva	
VS 10	Stavby verejného vodovodu.
VS 11	Stavby verejnej gravitačnej splaškovej kanalizácie.
VS 12	Stavba čistiarne odpadových vôd
Stavby energetiky a energetických zariadení	
VS 13	Stavby nových trafostaníc TS 4 až TS 8 a VN prípojok k nim.
VS 14	Stavby trasy NN vedenia káblových rozvodov v zemi s napojením z jestvujúcich a nových zdrojov elektrickej energie.
Stavby rozšírenia STL plynovodov.	
Stavby telekomunikácií	
VS 17	Stavby prípojných metalických a optických káblov pre jednotlivé lokality v súbehu s trasami vedení sekundárnej NN siete v obci.
Stavby v oblasti ochrany a tvorby životného prostredia	
VS 20	Stavby ochrany pred povrchovými vodami._____

L1 - L10LOKALITY RODINNÝCH A BYTOVÝCH DOMOV

STAV	NÁVRH	VÝHLAD	
			VODOVOD
			OCHRANA ZASTAVANÉHO ÚZEMIA PRED POVRCH. VODAMI
			SPLAŠKOVÁ KANALIZÁCIA
			HRANICA ZASTAV. ÚZEMIA OBCE
			RUŠENIE JAVU

ZMENY A DOPLNKY Č. 1 ÚZEMNÉHO PLÁNU OBCE **SEDLICE**

M Projekt plus Sládkovičova 9/A, 080 01 Prešov

VÝKRES RIEŠENIA VEREJNÉHO TECHNICKÉHO VYBAVENIA - VODNÉ HOSPODÁRSTVO - **LEGENDA - NÁLOŽKA**

OBSTARÁVATEL': **OBEC SEDLICE**
SPRACOVATEL': Ing. arch. Mária Čutková
autorizovaný architekt SKA č. aut. osv.: 0377 AA
RIEŠITELIA: Ing. arch. Marián Čutka, Ing. arch. Anna Šmeringaiová

SPRACOVANÉ: **NOVEMBER 2021**



v.č.:

4