



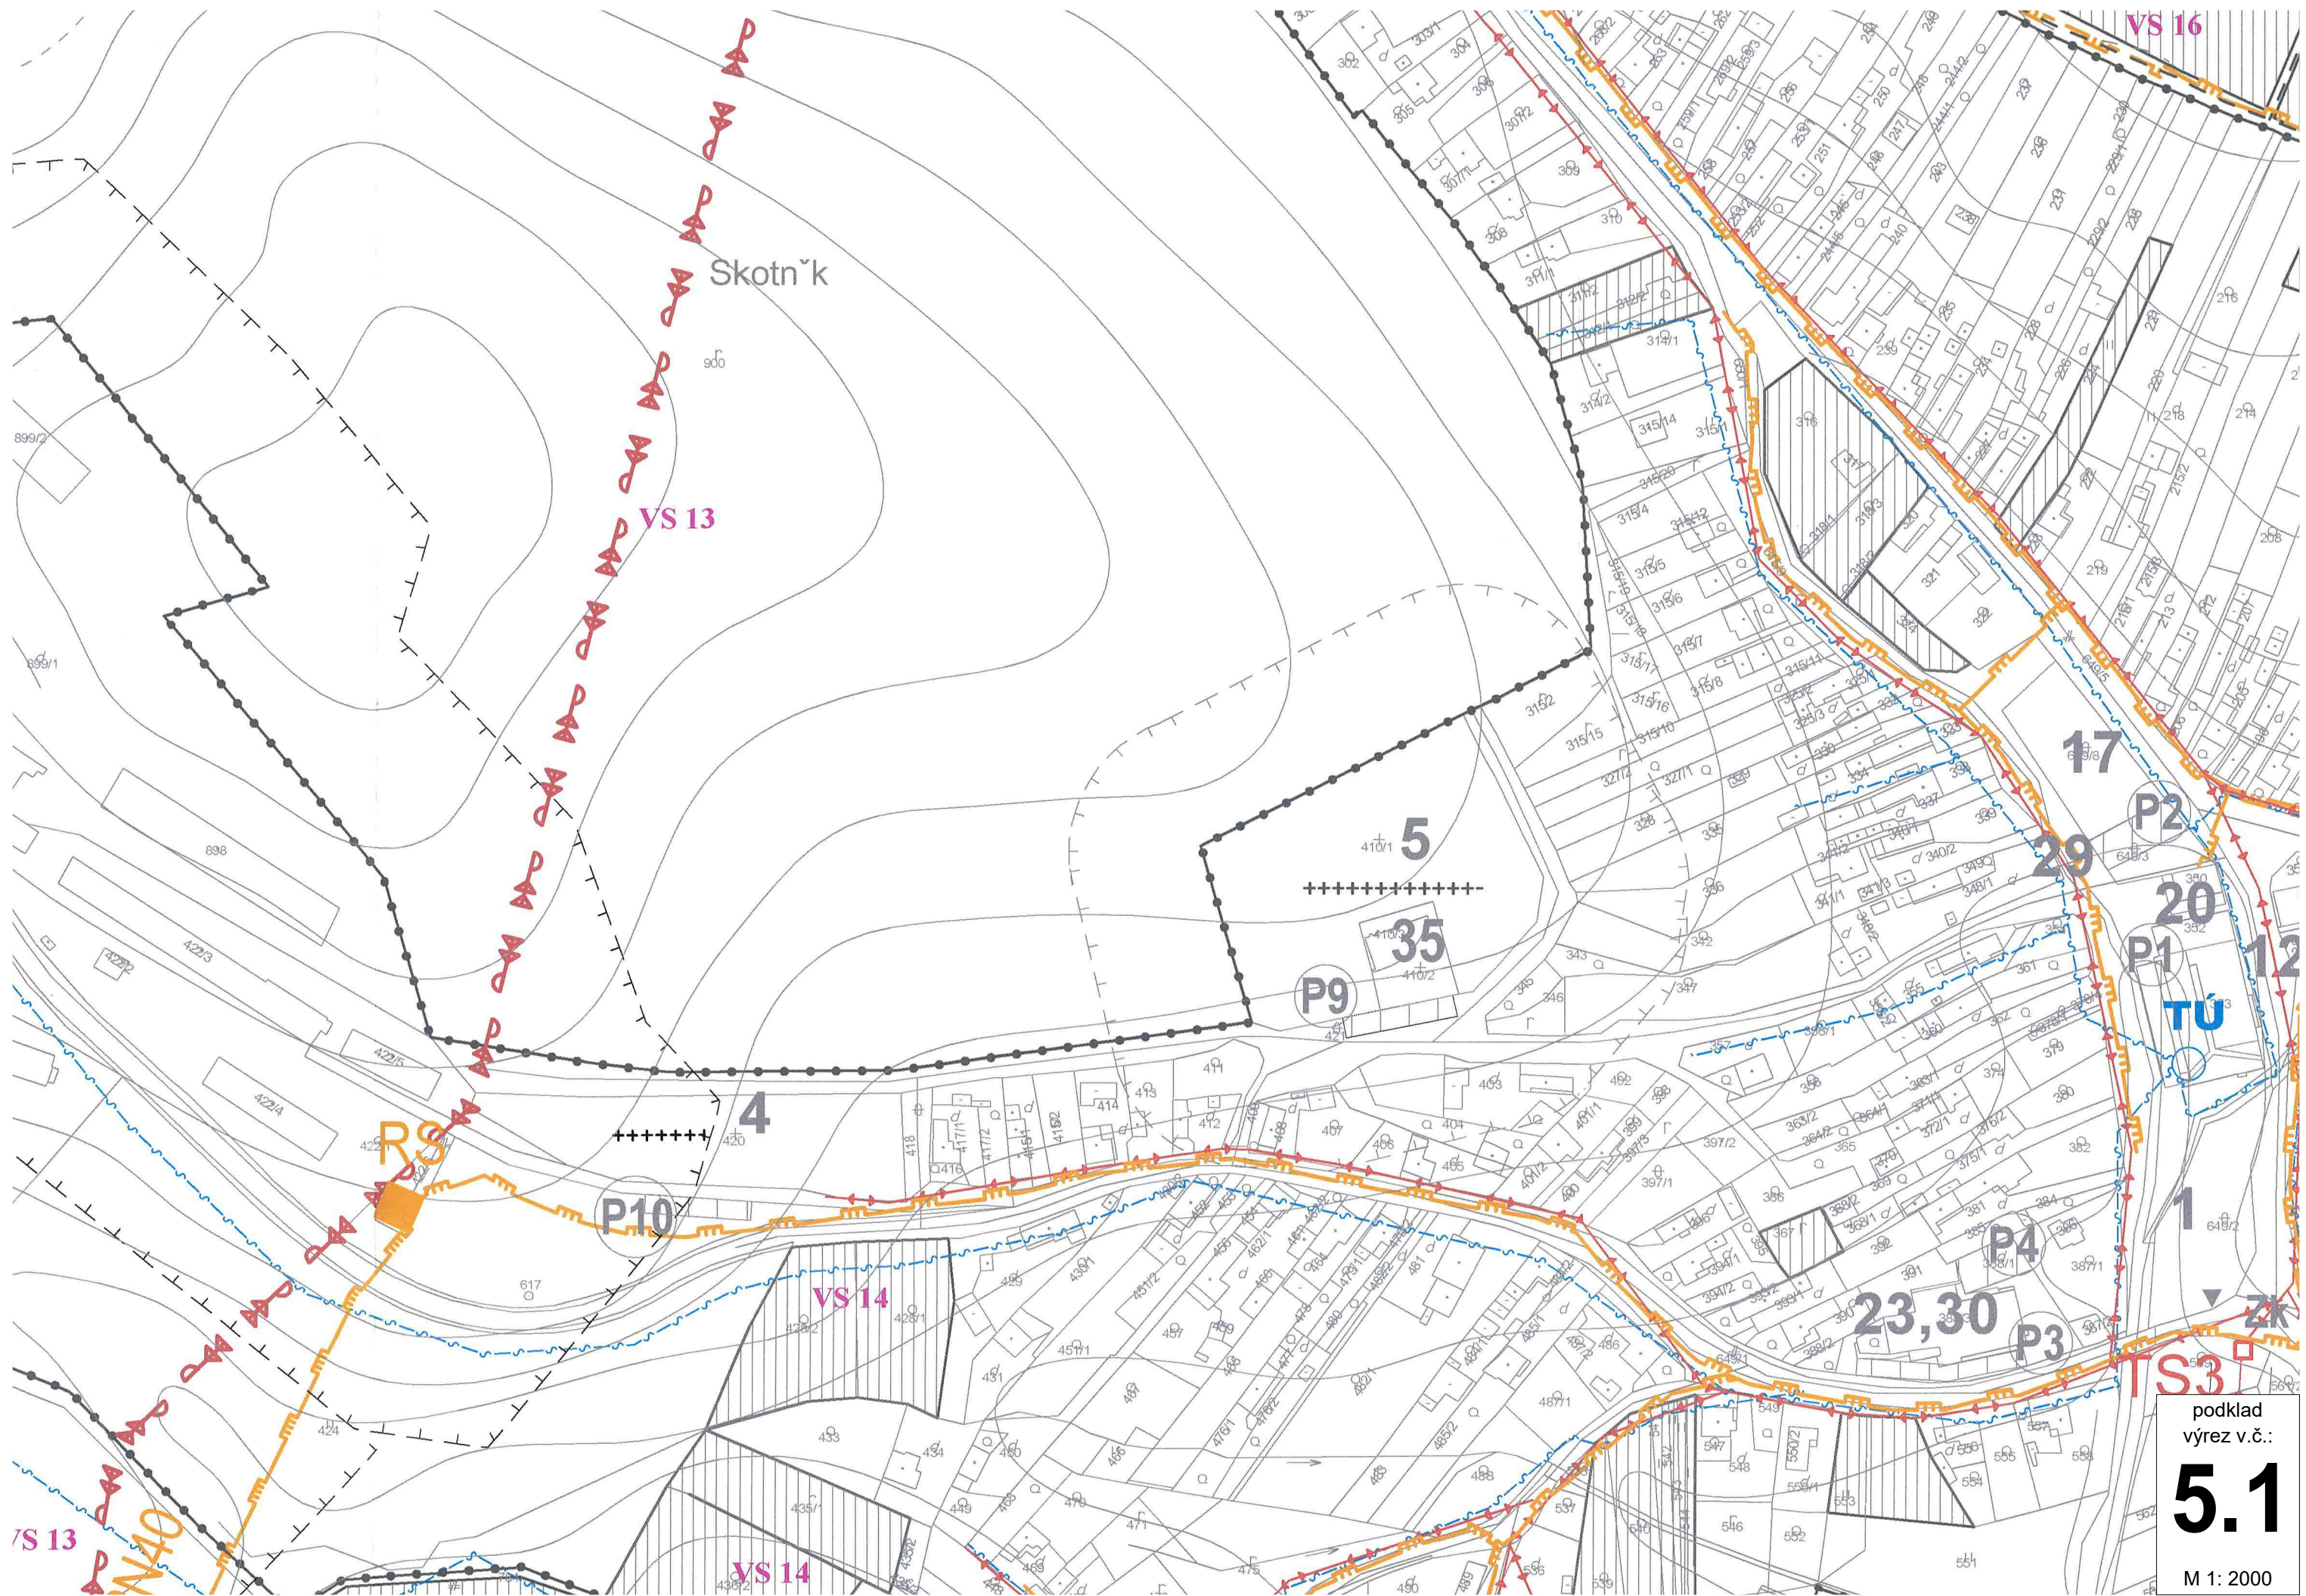

podklad
výřez v.č.:
5.1
M 1: 2000

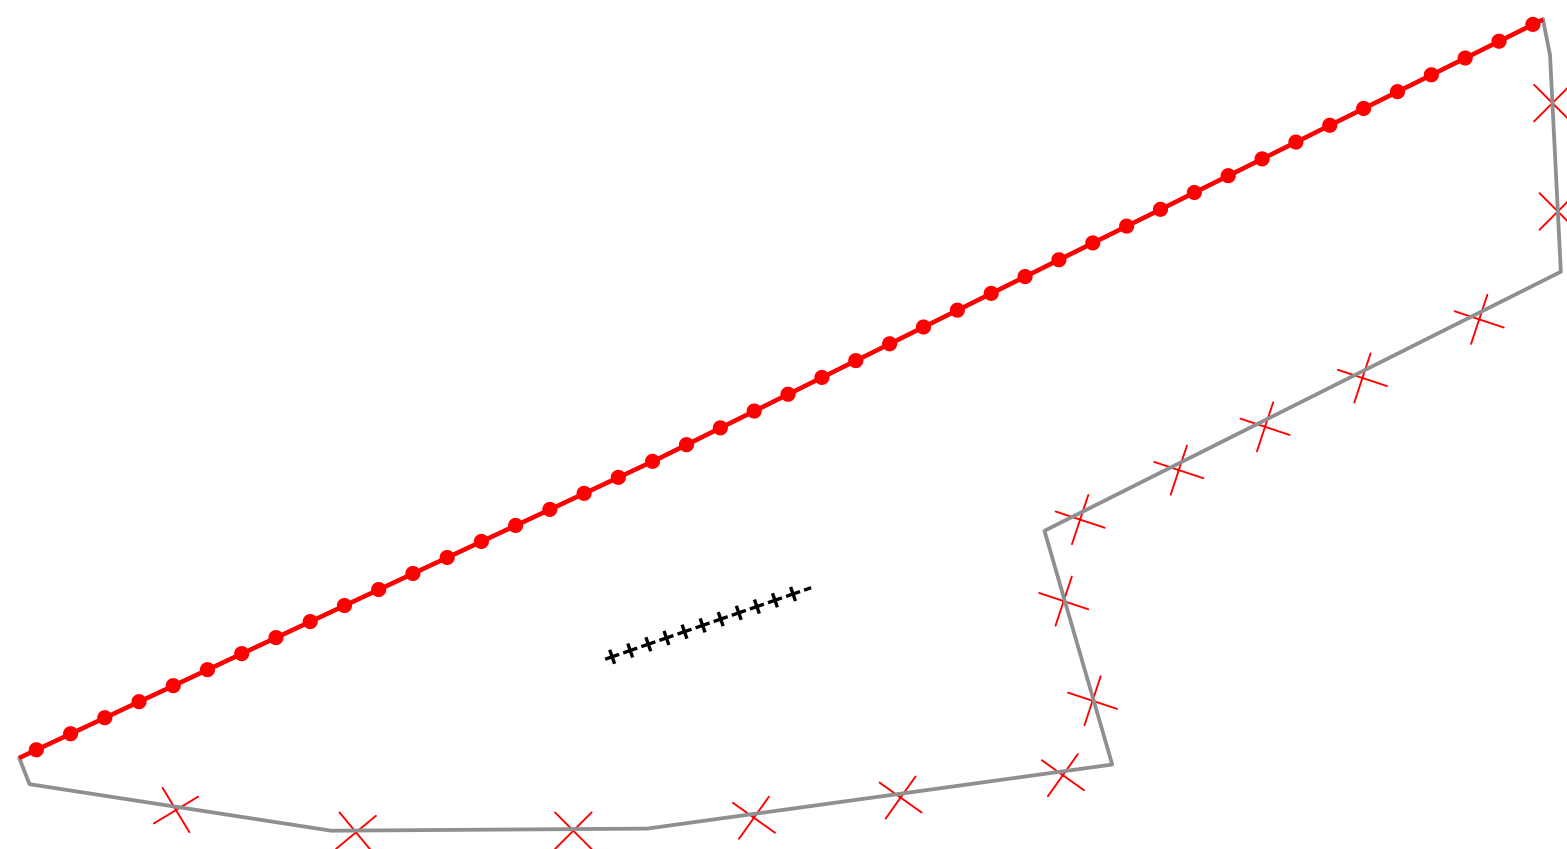

ZMENY A DOPLNKY Č. 1 ÚZEMNÉHO PLÁNU OBCE SEDLICE

M Projekt plus Sládkovičova 9/A, 080 01 Prešov

VÝKRES RIEŠENIA VEREJNÉHO TECHNICKÉHO VYBAVENIA - ENERGETIKA, TELEKOMUNIKÁCIE - LEGENDA - NÁLOŽKA

OBSTARÁVATEL: **OBEC SEDLICE**
SPRACOVATEL: Ing. arch. Mária Čutková
autorizovaný architekt SKA č. aut. osv.: 0377 AA
RIEŠITELIA: Ing. arch. Marián Čutka, Ing. arch. Anna Šmeringaiová




M 1: 2 000




SPRACOVANÉ: NOVEMBER 2021

v.č.:

5.1

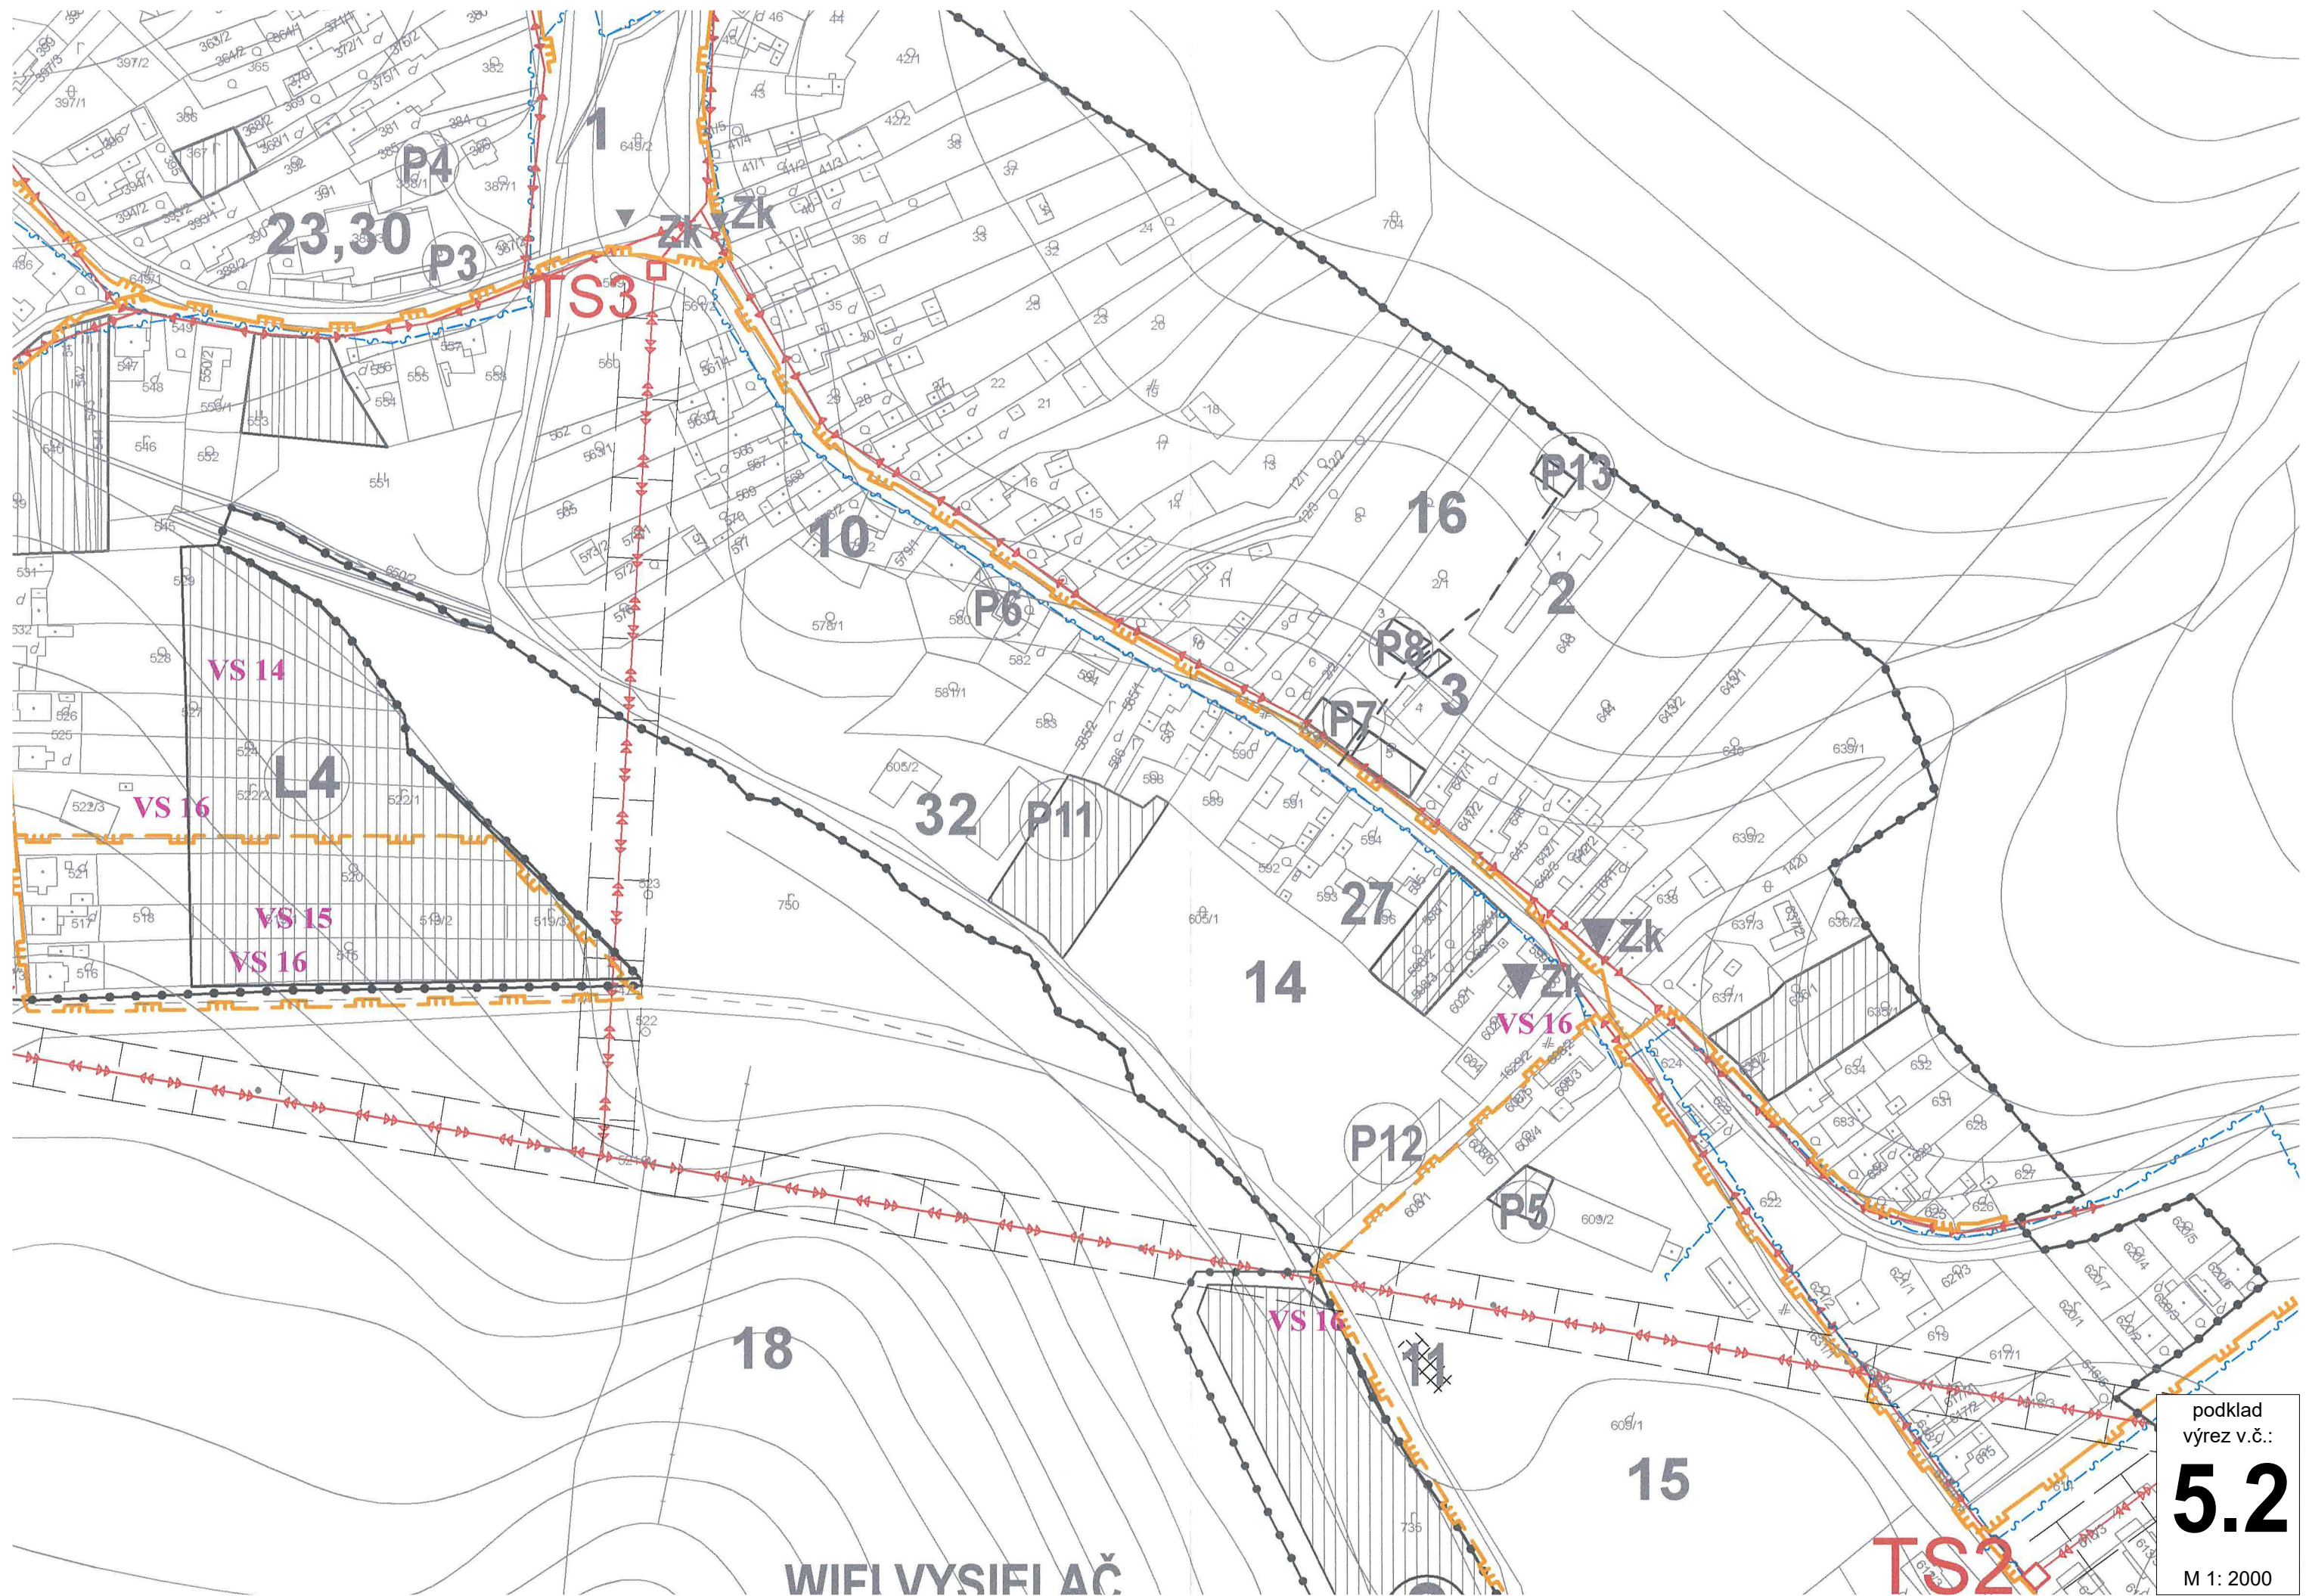

podklad
výřez v.č.:
5.2
M 1: 2000

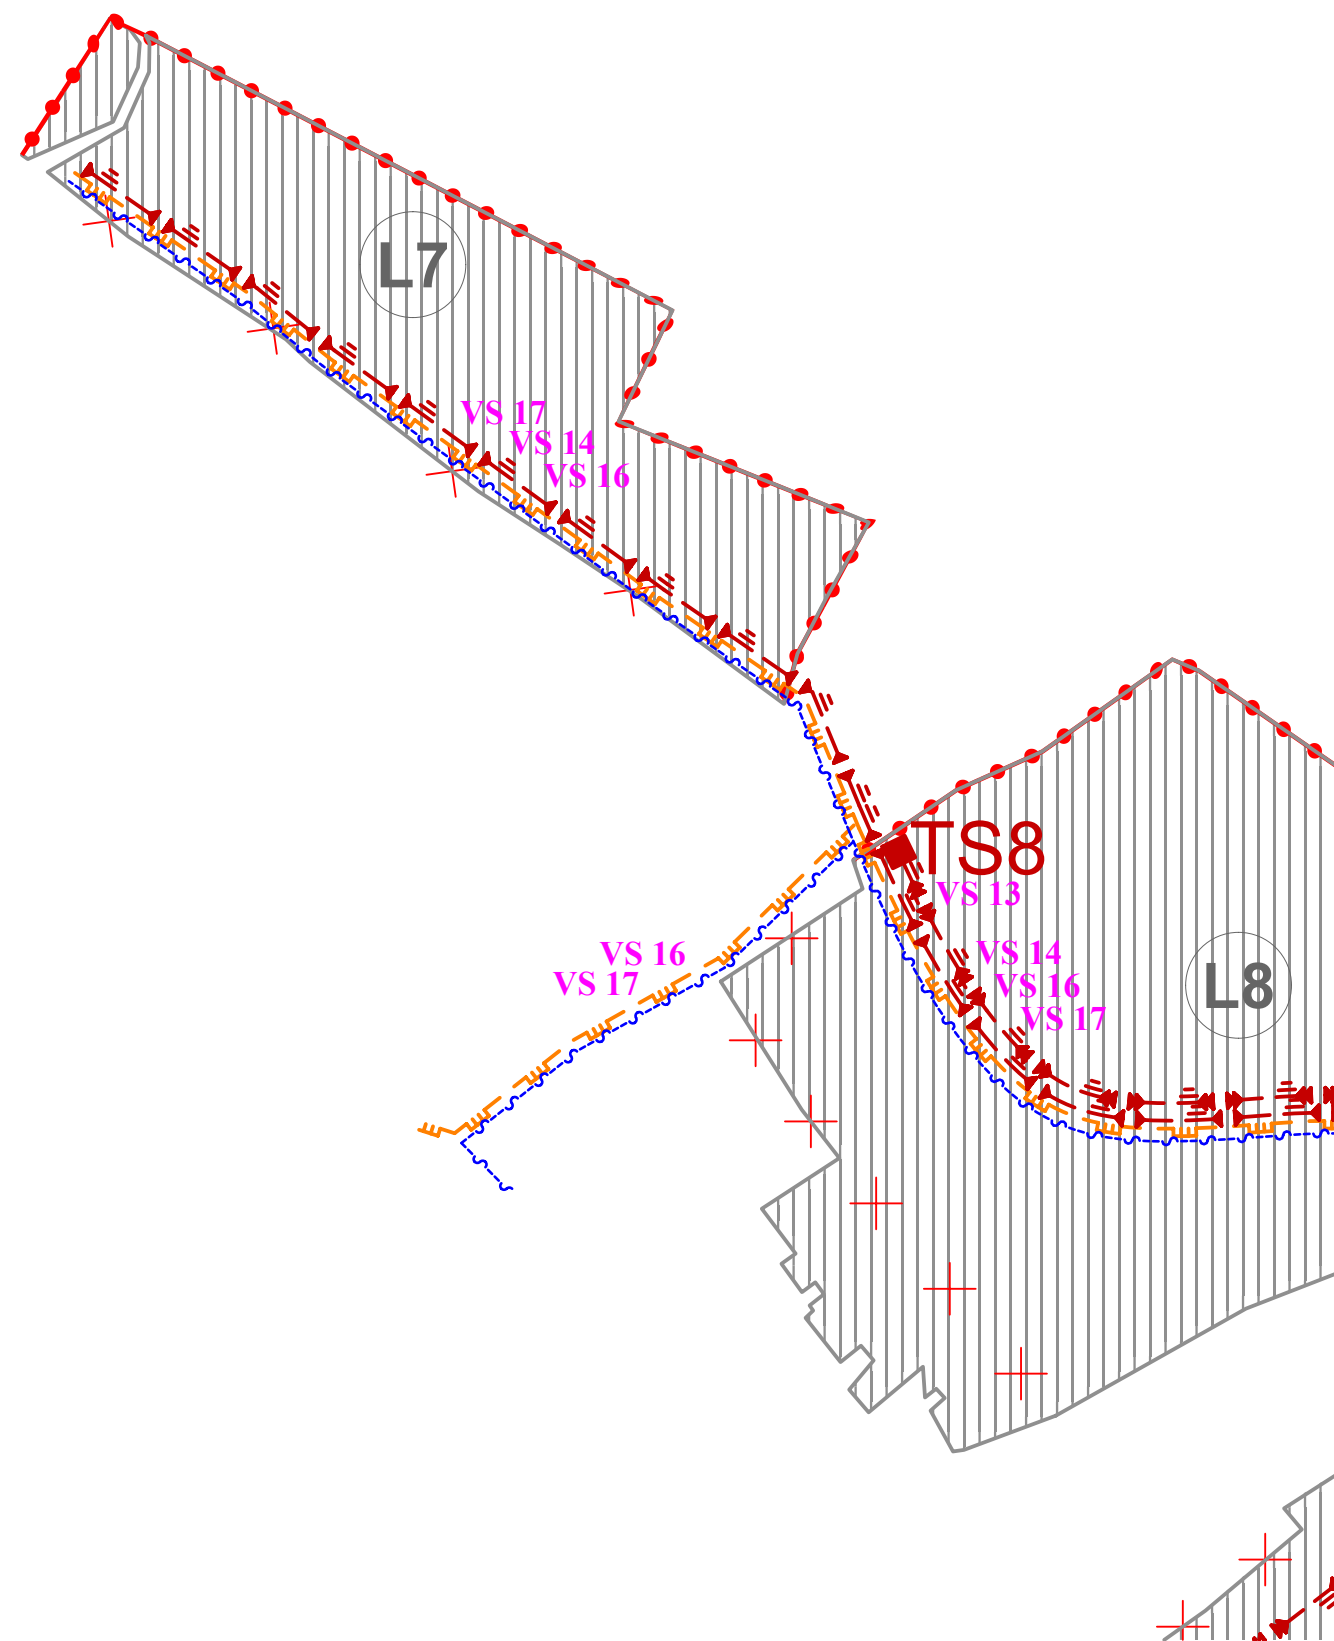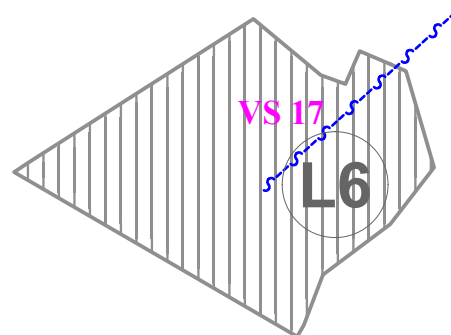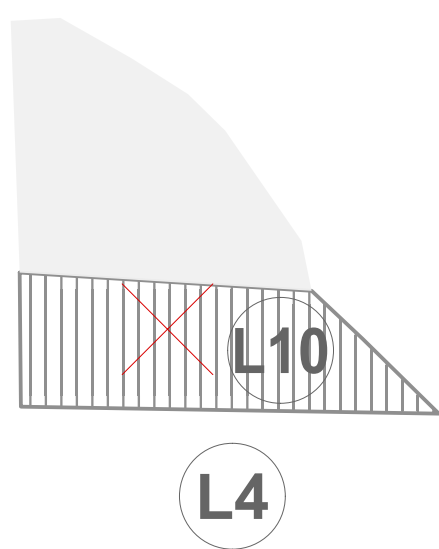

ZMENY A DOPLNKY Č. 1 ÚZEMNÉHO PLÁNU OBCE SEDLICE

M Projekt plus Sládkovičova 9/A, 080 01 Prešov

VÝKRES RIEŠENIA VEREJNÉHO TECHNICKÉHO VYBAVENIA - ENERGETIKA, TELEKOMUNIKÁCIE - LEGENDA - NÁLOŽKA

OBSTARÁVATEL: **OBEC SEDLICE**
SPRACOVATEL: Ing. arch. Mária Čutková
autorizovaný architekt SKA č. aut. osv.: 0377 AA
RIEŠITELIA: Ing. arch. Marián Čutka, Ing. arch. Anna Šmeringaiová


SPRACOVANÉ: NOVEMBER 2021




M 1: 2 000

v.č.:

5.2

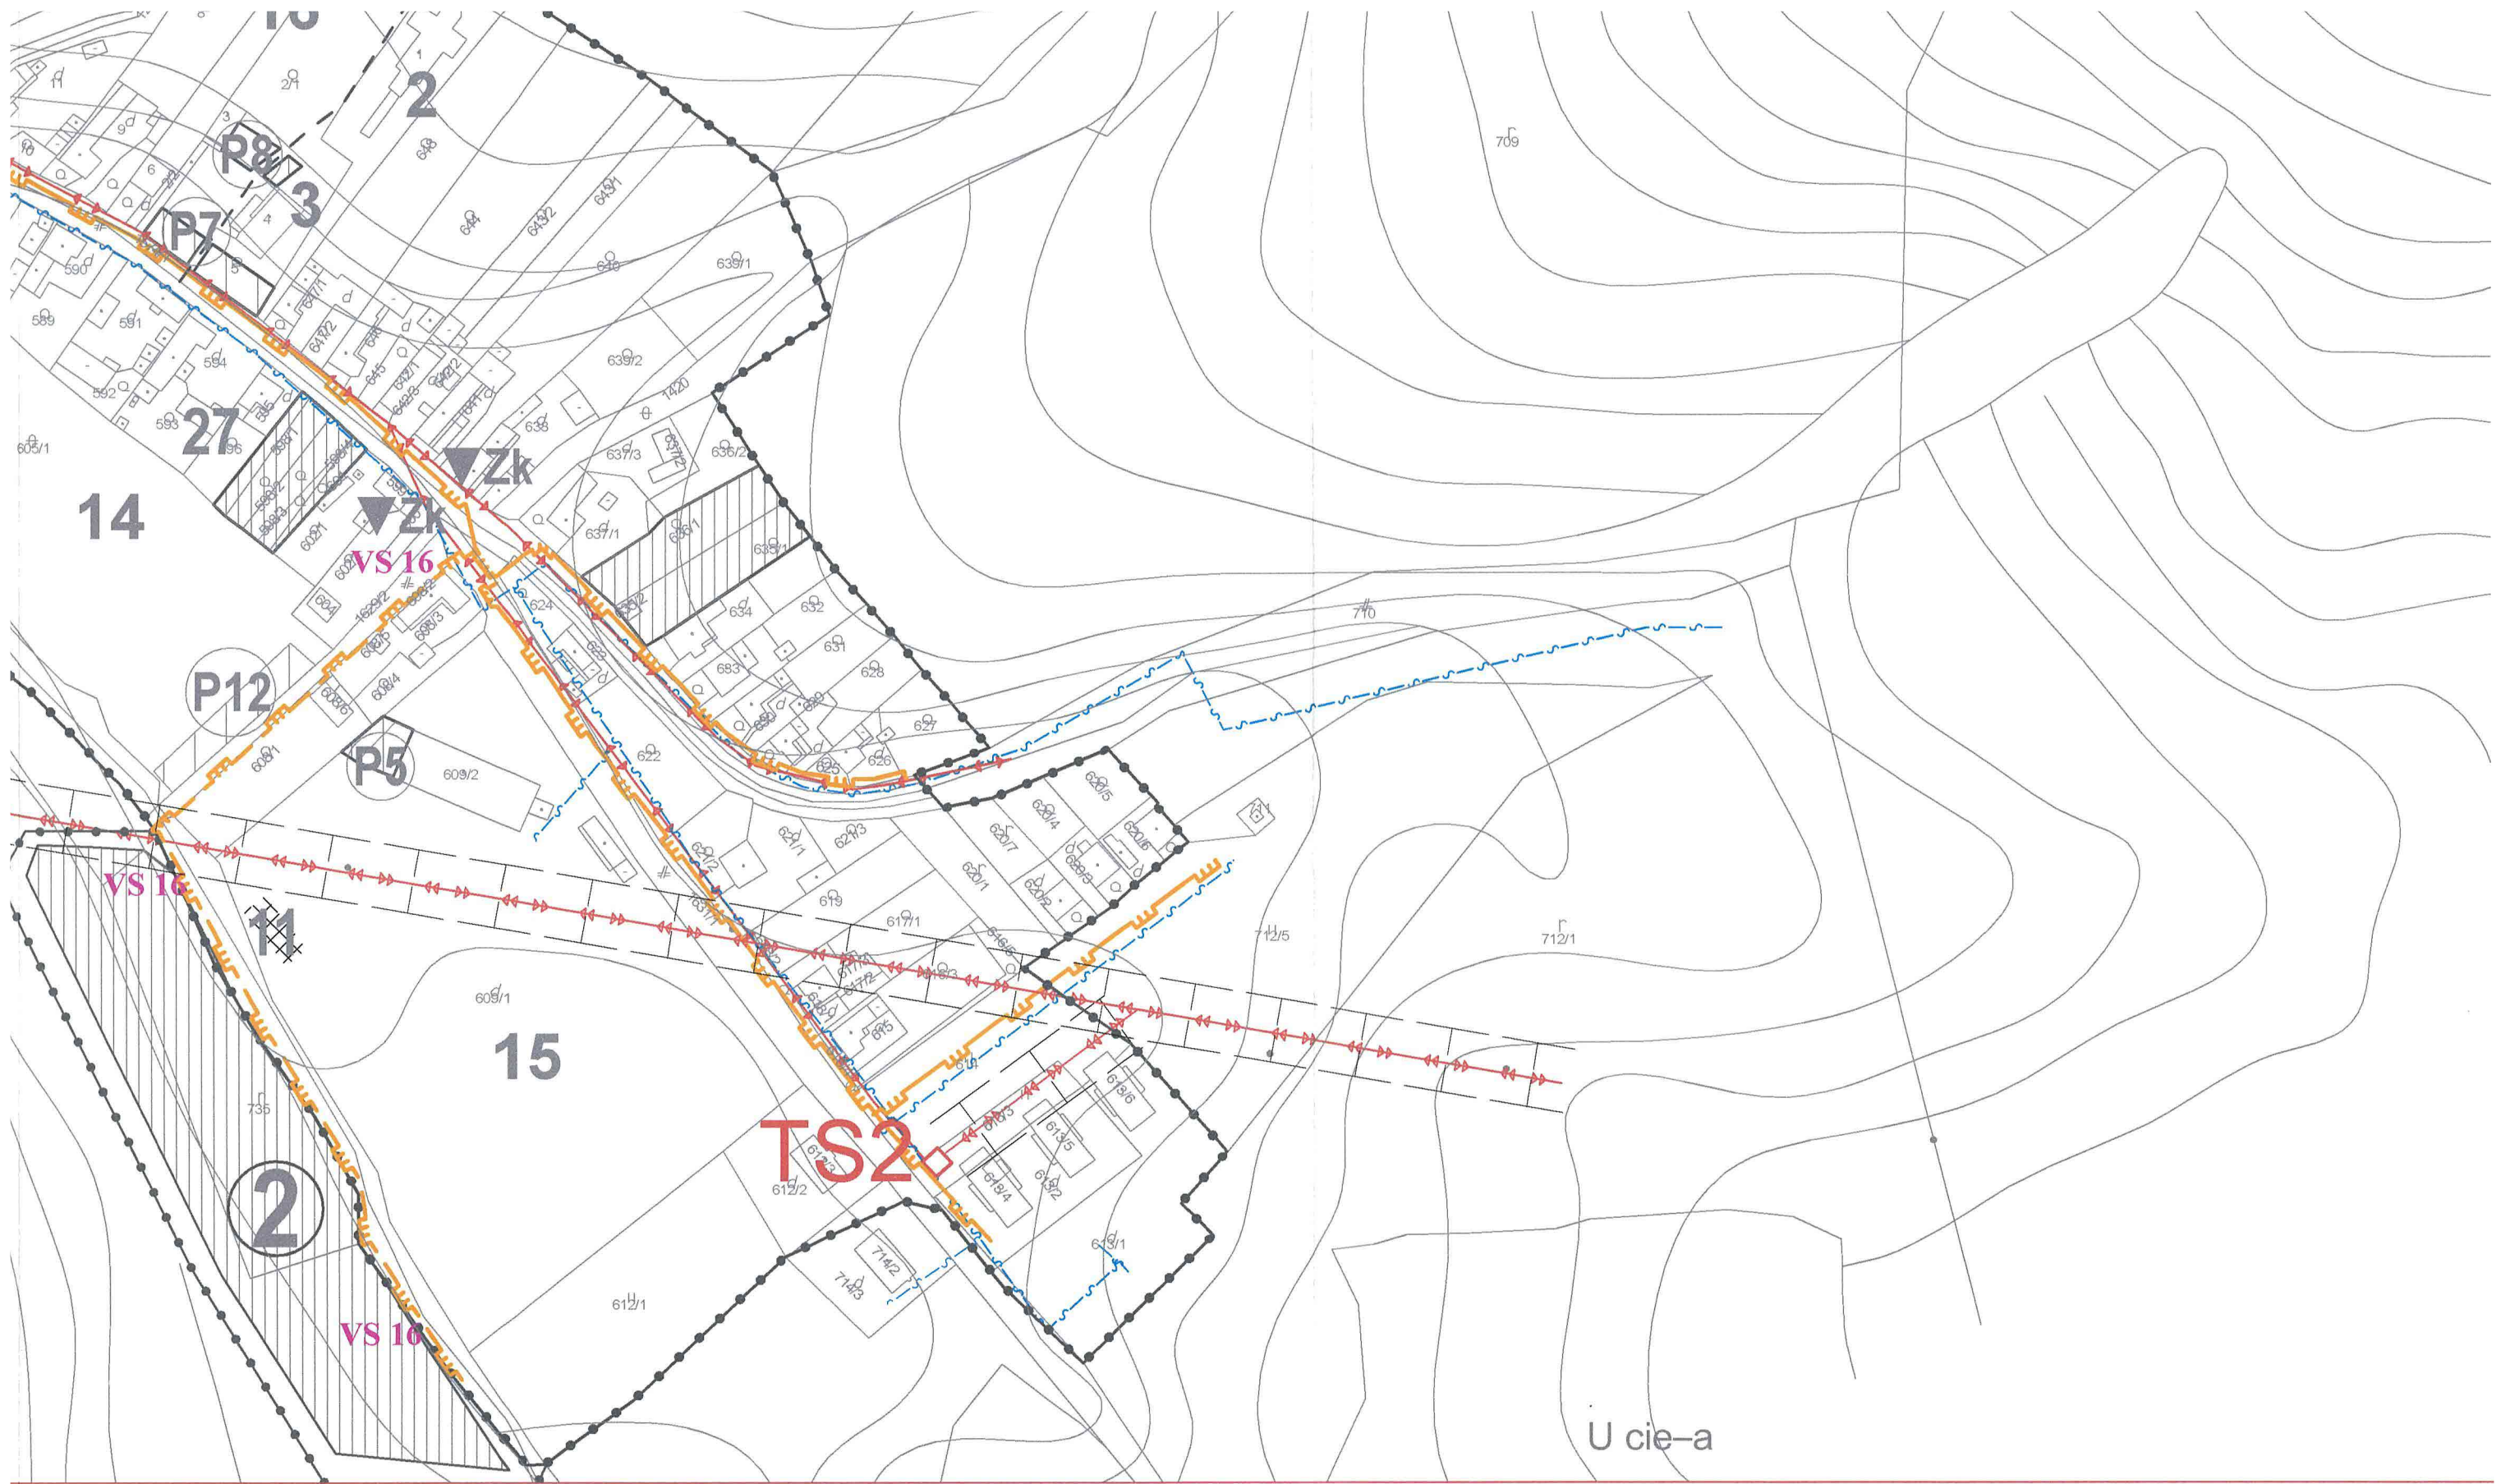

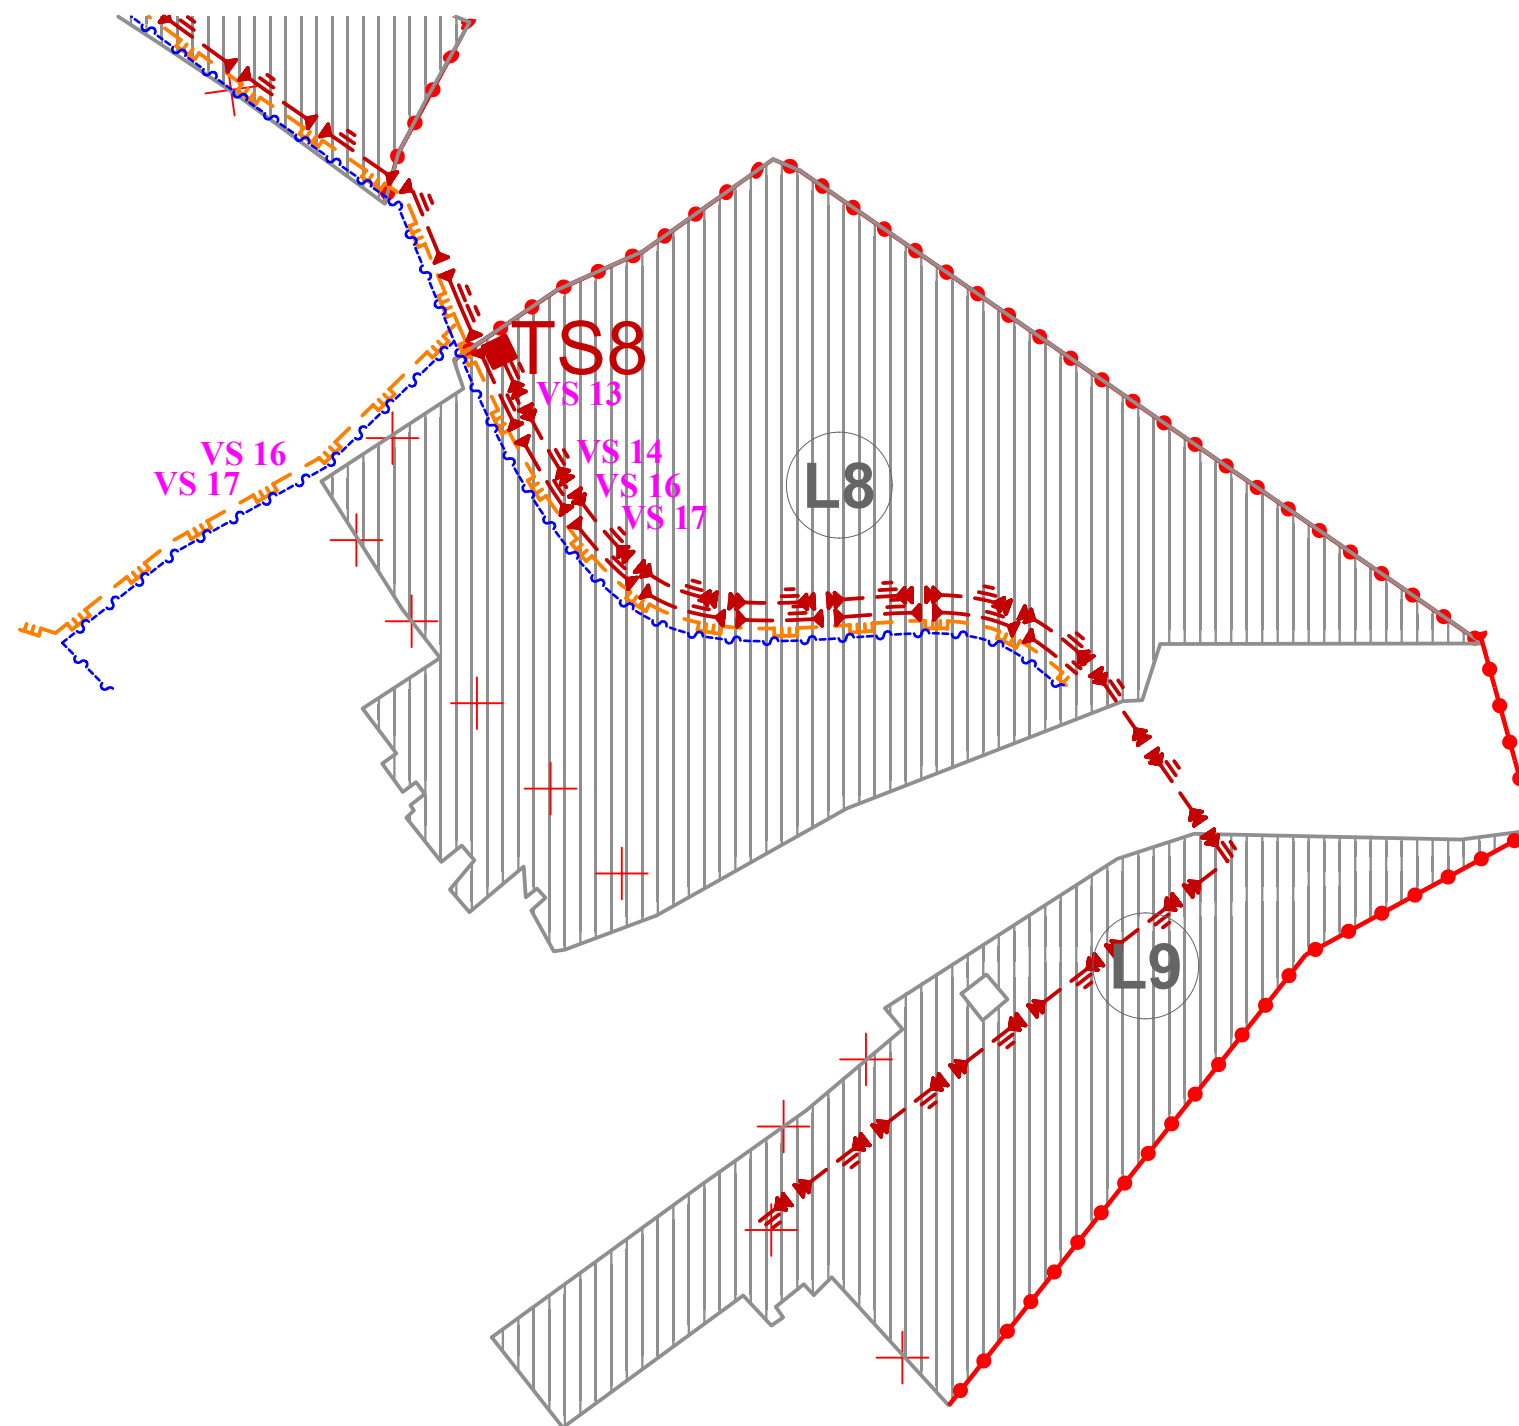


ZMENY A DOPLNKY Č. 1 ÚZEMNÉHO PLÁNU OBCE SEDLICE

M Projekt plus Sládkovičova 9/A, 080 01 Prešov

VÝKRES RIEŠENIA VEREJNÉHO TECHNICKÉHO VYBAVENIA - ENERGETIKA, TELEKOMUNIKÁCIE - LEGENDA - NÁLOŽKA

OBSTARÁVATEL: **OBEC SEDLICE**
SPRACOVATEL: Ing. arch. Mária Čutková
autorizovaný architekt SKA č. aut. osv.: 0377 AA
RIEŠITELIA: Ing. arch. Marián Čutka, Ing. arch. Anna Šmeringaiová

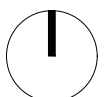

M 1: 2 000

SPRACOVANÉ: NOVEMBER 2021

v.č.:

5.3

Zoznam verejnoprospešných stavieb

Stavby verejnej občianskej vybavenosti a sociálnej infraštruktúry

- VS 1** Dostavba materskej školy.
VS 2 Dostavba a rekonštrukcia základnej školy a rozšírenie jestvujúcich zariadení areálu.

Stavby verejnej dopravy a verejného technického vybavenia

Stavby dopravy a dopravných zariadení

- VS 3** Rekonštrukcia cesty III/5463 v zastavanej časti obce na kategóriu B3-MZ 8,5/50 a mimo zastavanú časť obce na kategóriu C 7,5/70.
VS 4 Stavby nových miestnych komunikácií v kategórii C3-MO 8/30, vrátane chodníkov a zeleného pásu.
VS 5 Stavby peších chodníkov pozdĺž cesty III/5463 v zastavanej časti obce.
VS 6 Stavby peších chodníkov pozdĺž jestvujúcich miestnych komunikácií.
VS 7 Stavby verejných parkovísk P 1 - P 13.
VS 8 Stavby nových obojstranných krytých zastávok SAD.
VS 9 Stavby dvoch cykloturistických chodníkov.

Stavby vodného hospodárstva

- VS 10** Stavby verejného vodovodu.
VS 11 Stavby verejnej gravitačnej splaškovej kanalizácie.
VS 12 Stavba čistiarnie odpadových vôd.

Stavby energetiky a energetických zariadení

- VS 13** Stavby nových trafostaníc TS 4 až TS 7 a VN prípojok k nim.
VS 14 Stavby trasy NN vedenia káblových rozvodov v zemi s napojením z jestvujúcich a nových zdrojov elektrickej energie.
VS 15 Stavby verejného osvetlenia v nových obytných a športových lokalitách.
VS 16 Stavby rozšírenia STL plynovodov.

Stavby telekomunikácií

- VS 17** Stavby prípojných metalických a optických káblov pre jednotlivé lokality v súbehu s trasami vedení sekundárnej NN siete v obci.

Stavby v oblasti ochrany a tvorby životného prostredia

- VS 18** Stavby brehových úprav Sedlického potoka a potoka Viselec s protipovodňovou ochranou.
VS 19 Stavba vodnej nádrže na Sedlickom potoku proti prívalovým vodám.
VS 20 Stavby ochrany pred povrchovými vodami severnej zastavanej časti obce.
VS 21 Stavba na kompostovanie organického odpadu v školskom areáli.

STAV	NÁVRH	VÝHL'AD

TRAFOSTANICA
NN VEDENIE VZDUŠNÉ
VN VEDENIE VZDUŠNÉ
VN VEDENIE KÁBELOVÉ V ZEMI
VN VEDENIE KÁBELOVÉ VZDUŠNÉ
SLP VEDENIE V ZEMI
SLP ZARIADENIE
VTL PLYNOROZVODY
STL PLYNOROZVODY
PLYNOZARIADENIE
OCHRANNÉ PÁSMA

Schvaľovacia doložka:

Označenie schvaľovacieho orgánu: Obecné zastupiteľstvo v Sedliciach

Číslo uznesenia a dátum schválenia: 5-11/2008, 25.09.2008

Číslo VZN obce, ktorým sa vyhlasuje záväzná časť ÚPN obce : 2/2008

Oprávnená osoba: Imrich Krajňák - starosta obce



„Tento projekt bol realizovaný s finančnou pomocou Európskej únie z Európskeho fondu regionálneho rozvoja (ERDF) prostredníctvom Operačného programu SEDLICE Základná infraštruktúra, ktorého riadiacim orgánom je Ministerstvo výstavby a regionálneho rozvoja Slovenskej republiky“

MIERKA

STAV :
1-OBECNÝ PARK, 2- KOSTOL PREMENENIA PÁNA, 3- FARA, 4- STARÝ CINTORÍN, 5- NOVÝ CINTORÍN, 6- POĽNOHOSPODÁRSKY DVOR, 7- KOVOVÝROBA, 8- TEXTILNÁ VÝROBA, 9- TELEVÍZNY VYKRÝVAČ, 10- MATERSKÁ ŠKOLA, 11- KOMPOTOVISKO OBECNÉ, 12- KULTÚRNY DOM, 13- PRIESTOR SPOLOČENSKÝCH AKTIVÍT, 14- FUTBALOVÉ IHRISKO, 15- AREÁL ZÁKLADNEJ ŠKOLY, 16- TENISOVÉ IHRISKO, 17- INTEGROVANÉ MULTIFUNKČNÉ IHRISKO+DETSKÉ IHRISKO, 18- LYŽIARSKY VLEK, 19- ZDRAVOTNÁ VYBAVENOSŤ, 20- ZMIEŠANÝ TOVAR, 21- KVEŤINÁRSTVO, 22- PREDAJŇA POTRAVIN A ZELENINY, 23- POHOSTINSTVO, 24- CUKRÁREŇ, 25- KADERNÍCTVO, 26- MASÉRNA, 27- FARBY, LAKY, STAVEBNINY, 28- POŠTA, 29- POŽIARNA ZBROJNICA, 30- KRAJČÍRSKA DIELŇA, 31- OBECNÝ ÚRAD, 32- ŠTÁTNE SOCIÁLNE ZARIADENIE, 33- PEDIKÚRA, 34- KOZMETIKA, 35- DOM NÁDEJE, 36- DUNITOVÁ SKALKÁ

NÁVRH :
1-NOVÁ PLOCHA VÝROBY, 2-REKREAČNÉ STREDISKO SKALKÁ, L1, L2, L3, L4, L5 -LOKALITY RODINNÝCH DOMOV

VÝHL'AD :
LV - LOKALITA RODINNÝCH DOMOV

Ing. arch. Viktor Malinovský, Rázusova č.44, 040 01 Košice

VÝKRES RIEŠENIA VEREJNÉHO TECHNICKÉHO VYBAVENIA - ENERGETIKA, TELEKOMUNIKÁCIE

M = 1 : 2 000

OBSTARÁVATEL: obec SEDLICE
RIEŠITELIA: Ing. arch. Viktor Malinovský, Ing. arch. Vladimír Nedelko, Akad. arch. Ing. arch. Jozef Zelem, Ing. Ján Stano, Ing. Ivan Bača, Ing. Ján Staroň, Ing. Vasil' Vachna, Jozef Andrej, Matej Harčarik, Bc. Peter Revay

SPRACOVANÉ : 08.2008

v.č.:

5

Stavby verejnej dopravy a verejného technického vybavenia
Stavby dopravy a dopravných zariadení
III/3462


VS 4 Stavby nových miestnych komunikácií v kategórii C3-MO 8/30, vrátane chodníkov a zeleného pásu.
III/3462

VS 10 Stavby vodného hospodárstva
VS 11 Stavby verejného vodovodu.
VS 12 Stavby verejnej gravitačnej splaškovej kanalizácie.
Stavba čistiarnie odpadových vôd
Stavby energetiky a energetických zariadení
VS 13 Stavby nových trafostaníc TS 4 až TS 8 a VN prípojok k nim.
VS 14 Stavby trasy NN vedenia káblových rozvodov v zemi s napojením z jestvujúcich a nových zdrojov elektrickej energie.

VS 16 Stavby rozšírenia STL plynovodov.
Stavby telekomunikácií
VS 17 Stavby prípojných metalických a optických káblov pre jednotlivé lokality v súbehu s trasami vedení sekundárnej NN siete v obci.
Stavby v oblasti ochrany a tvorby životného prostredia

VS 20 Stavby ochrany pred povrchovými vodami._____

STAV

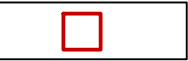



NÁVRH




VÝHL'AD



TRAFOSTANICA

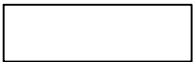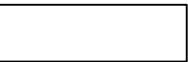


VN VEDENIE KÁBELOVÉ V ZEMI

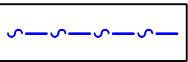

SLP VEDENIE V ZEMI




STL PLYNOROZVODY

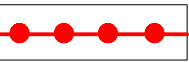

HRANICA ZASTAV. ÚZEMIA OBCE



RUŠENIE LÍNIOVÉHO JAVU

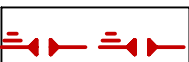

NN VEDENIE KÁBELOVÉ V ZEMI

ZMENY A DOPLNKY Č. 1 ÚZEMNÉHO PLÁNU OBCE **SEDLICE**

M Projekt plus

Sládkovičova 9/A, 080 01 Prešov

VÝKRES RIEŠENIA VEREJNÉHO TECHNICKÉHO VYBAVENIA - ENERGETIKA, TELEKOMUNIKÁCIE - **LEGENDA - NÁLOŽKA**

M 1: 2 000

OBSTARÁVATEĽ: **OBEC SEDLICE**
SPRACOVATEĽ: Ing. arch. Mária Čutková
autorizovaný architekt SKA č. aut. osv.: 0377 AA
RIEŠITELIA: Ing. arch. Marián Čutka, Ing. arch. Anna Šmeringaiová

SPRACOVANÉ: **NOVEMBER 2021**

L1 - L10LOKALITY RODINNÝCH A BYTOVÝCH DOMOV

v.č.:

5