


# ÚZEMNÝ PLÁN MESTA VRÚTKY

## ZMENY A DOPLNKY č.2

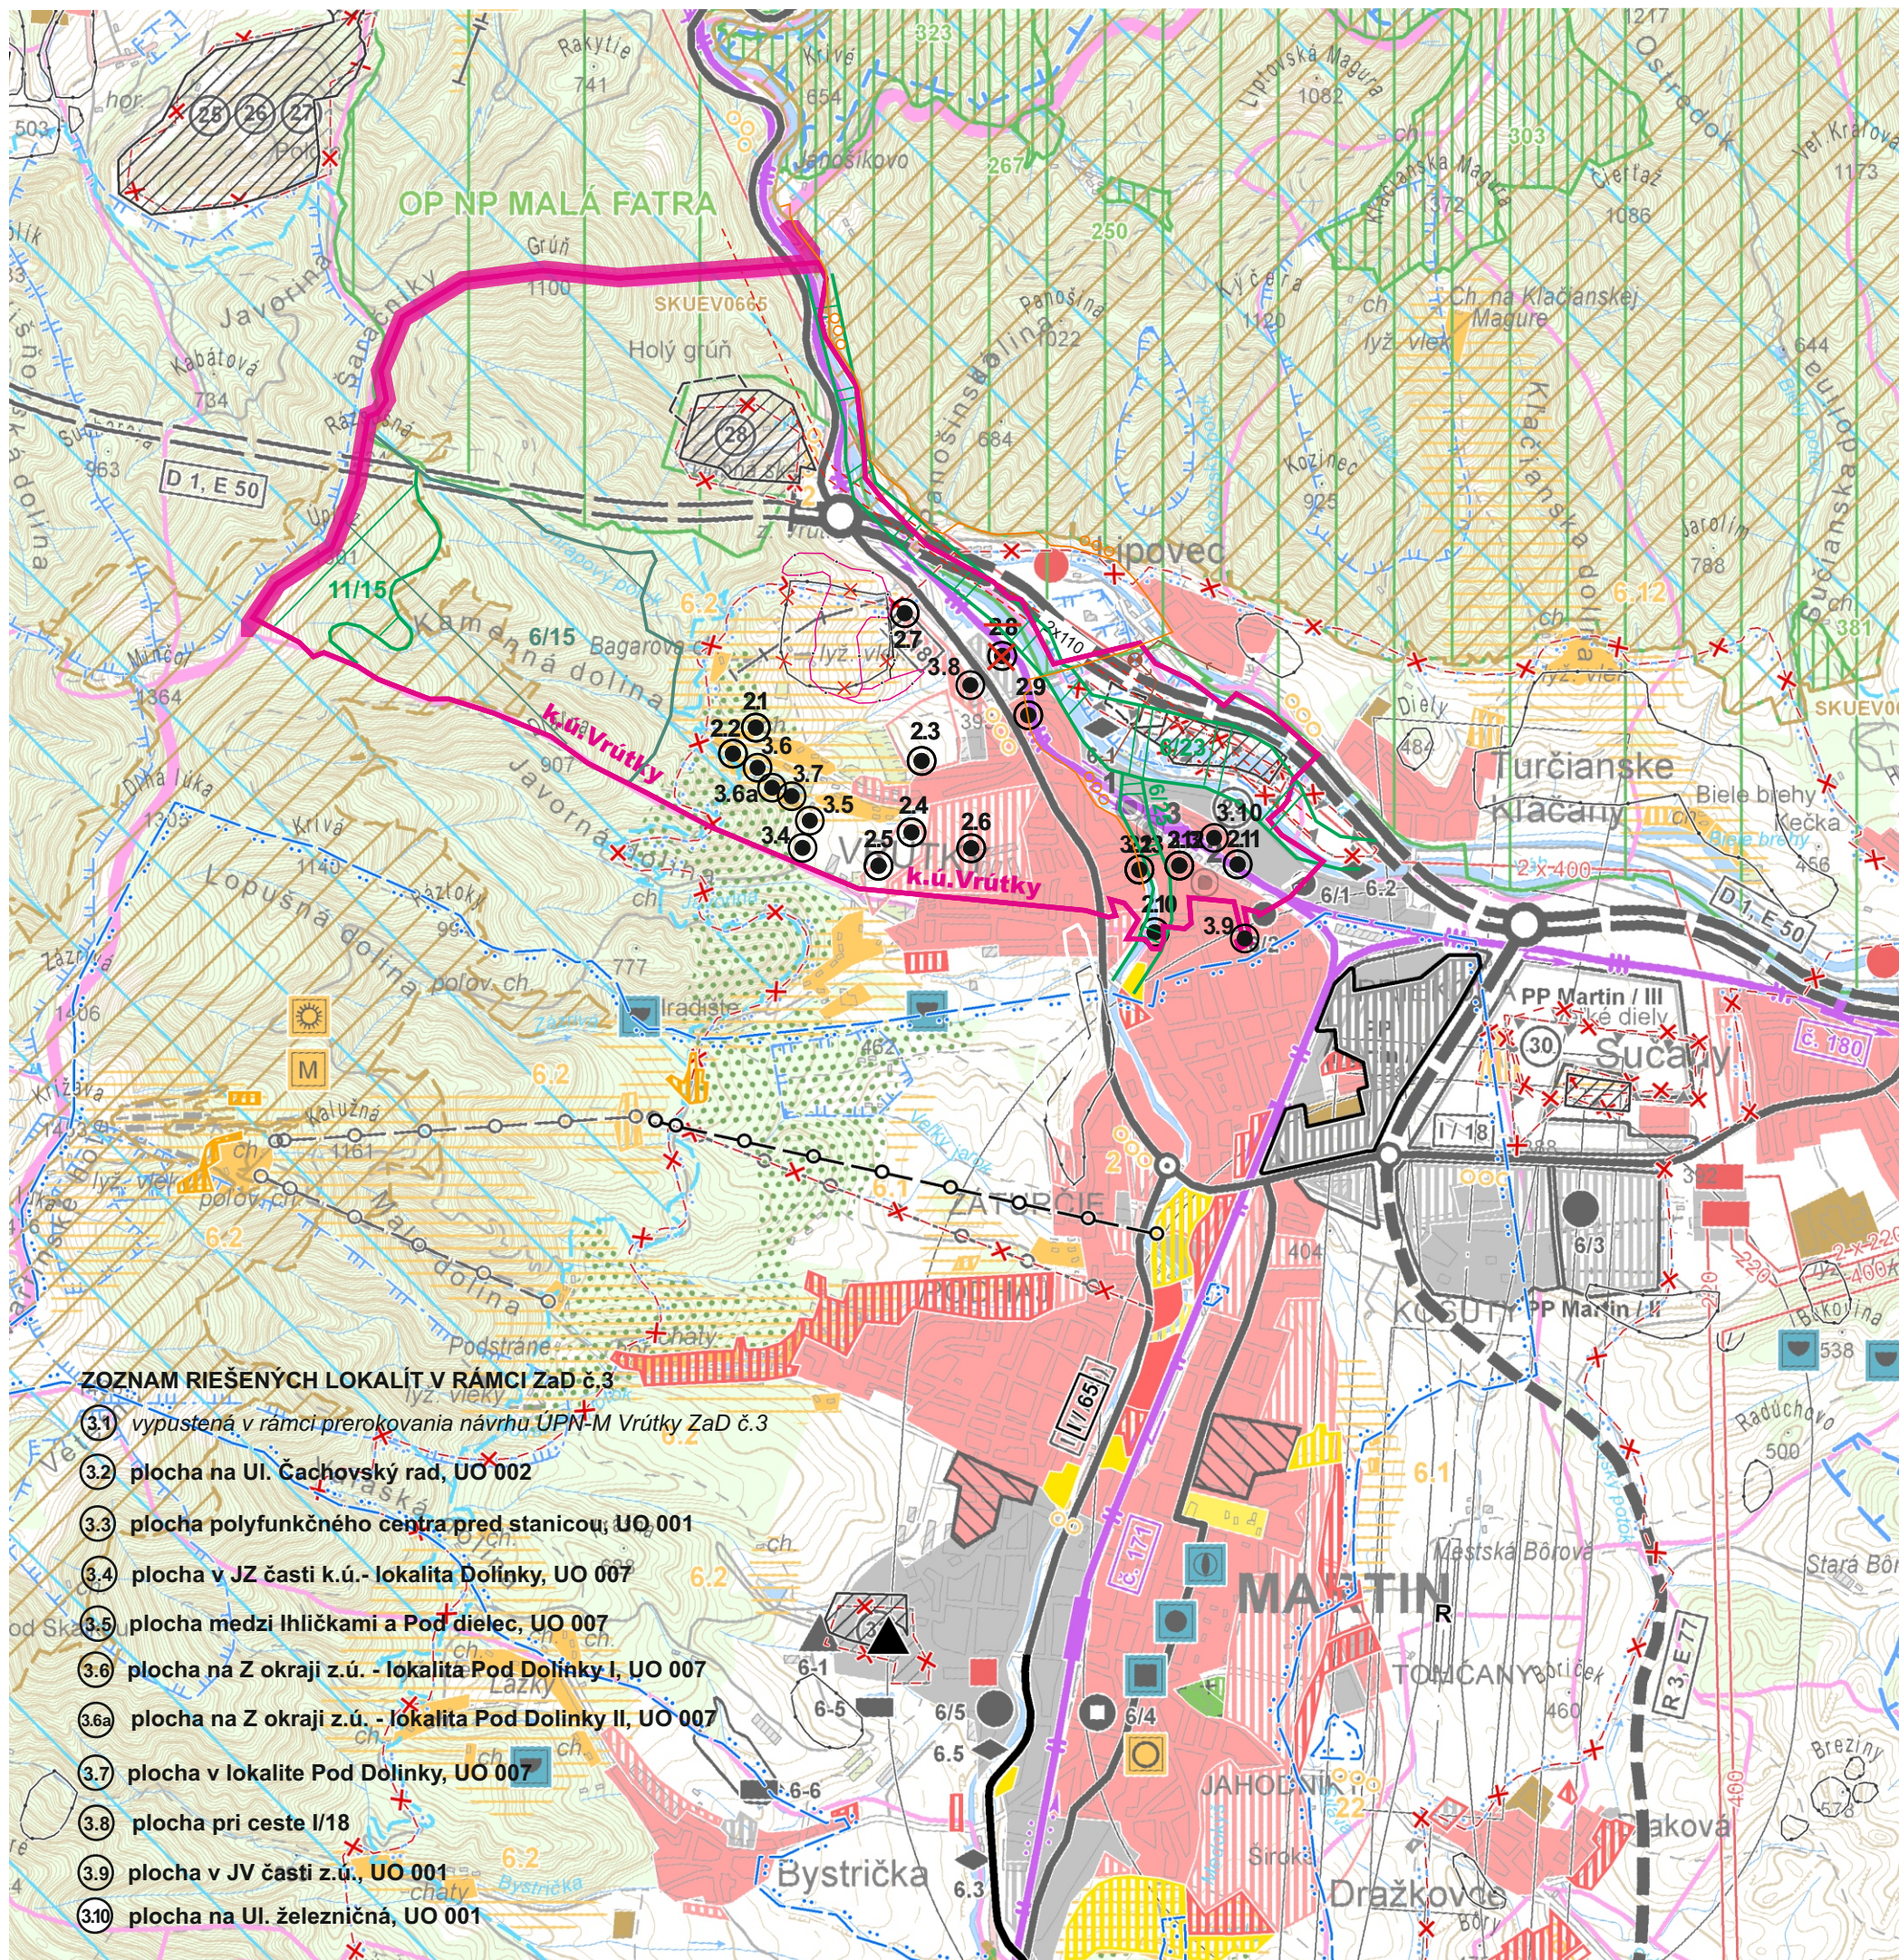

## ZOZNAM RIEŠENÝCH LOKALÍT

- 2.1 plocha na Z okraji z.ú. - lokalita Pod Piatrová, UO 007
- 2.2 plocha na Z okraji z.ú. - lokalita Pod Dolinky, UO 007
- 2.3 plocha na Ul.hájska, nad areálom Doprastavu, UO 004
- 2.4 plocha v časti Podchotár, UO 003
- 2.5 plocha zo západnej strany ul. Radlinského a severnej strany ul. Fínska, UO 003
- 2.6 Kopanice , UO 003
- 2.7 plocha na rozšírenie nového cintorína, UO 004
- ~~2.8 plocha pre zberný dvor, UO 004~~
- 2.9 plocha pri ceste na Lipovec - Mokrad', UO 005
- 2.10 plocha na J od z.ú., UO 001
- 2.11 plocha na SV okraji z.ú., UO 001
- 2.12 plocha polyfunkcie, UO 001
- 2.13 plocha na Ul. Čachovský rad, UO 002



SPRACOVANÉ NA PODKLADE ÚPN VÚC ŽILINSKÉHO KRAJA V PLATNOM ZNENÍ

|   |  |                           |                             |
|---|--|---------------------------|-----------------------------|
| <b>SPRACOVATEĽ</b><br>Ing.arch. Eleonóra Hejzlarová, autorizovaný architekt SKA, 1629 AA<br>Ing. arch. Eleonóra Hejzlarová, autorizovaný architekt SKA, 1629 AA, Mária Hejzlarová, hejzlarova@gmail.com |  |                           |                             |
| <b>OBSTARÁVATEĽ</b><br>Mesto Vrútky<br>v zastúpení: Ing. arch. Eva Zaťková, OSO na obstarávanie ÚPP a ÚPD                                                                                               |  |                           |                             |
| <b>ŠIRŠIE VZŤAHY</b>   |  | Číslo výkresu<br><b>1</b> | Číslo paré                  |
| <b>HL.RIEŠITEĽ</b><br>Ing.arch. Eleonóra Hejzlarová   |  | Dátum<br>06/2018          | Mierka<br><b>1 : 50 000</b> |

ÚZEMNÝ PLÁN MESTA VRÚTKY
ZMENY A DOPLNKY č.2

LEGENDA ÚPD Č.2 SK ŽK

STAV NÁVRH VÝHLAD

Table with 3 columns: Symbol, Description, and Notes. Rows include: HRANICA RIEŠENÉHO ÚZEMIA, HRANICA OKRESU, HRANICA MESTA, OBYTNÉ PLOCHY A PLOCHY OV, PLOCHY PRIEMYSELNEJ VÝROBY, SKLADOV, ZARIADENIA, POLNOHOSPODÁRSKEJ VÝROBY, PLOCHY ŠPORTOVÝCH ZARIADENÍ, PLOCHY REKREAČNÉ A TURIZMU, REKREAČNÝ PRIESTOR VÝŠIEHO VÝZNAMU, REKREAČNÝ PRIESTOR VÝŠIEHO VÝZNAMU, PLOCHY VÝZNAMNEJ ZELENE A CINTORÍNŮV, PLOCHY LESOPARKOV, PLOCHY KÚPELNÝCH ZARIADENÍ, VNÚTORNÉ KÚPELNÉ ÚZEMIE, CIEĽOVÉ MESTO TURIZMU A CESTOVNÉHO RUCHU, MEDZINÁRODNÉ STREDISKO TURIZMU, CELOŠTÁTNE STREDISKO TURIZMU, LIEČEBNÉ A REKREAČNÉ KÚPELE, PLOCHY OSOBITNÉHO URČENIA, SVYHOVÉ DEFORMÁCIE (POTENCIÁLNA, REKREAČNÝ PRIESTOR), DOBYVACÍ PRIESTOR LOŽISK, NEZASTŮVNYCH SUROVN, CHRÁNENÉ LOŽISKOVÉ ÚZEMIE, LOŽISKO RAŠELINY, DIALNICA, CESTA I. A II. TRIEDY, ALT. TRASA DIALNICE, MIMOÚROVŇOVÁ KRIŽOVATKA, CESTNÝ TUNEL, ZRUŠENÁ VYSOKORÝCHLOSTNÁ ŽELEZNIČNÁ TRÁŤ, ŽELEZNIČNÁ TRÁŤ I. KATEGÓRIE, ŽELEZNIČNÁ TRÁŤ III. KATEGÓRIE, ŽELEZNIČNÁ STANICA, ZRIAĐOVACIA NÁKLADNÁ ŽELEZNIČNÁ STANICA, ŽELEZNIČNÝ TUNEL, VODNÁ CESTA, PRÍSTAV, REKREAČNÁ VODNÁ CESTA, REGIONÁLNE LETISKO PRE MEDZINÁRODNÚ DOPRAVU, RIEŠENÉ LOKALITY V RAMCI ZADČ.

DOPLNENIE LEGENDY VUC

STAV NÁVRH VÝHLAD

Table with 3 columns: Symbol, Description, and Notes. Rows include: NAVRHOVANÉ CHRÁNENÉ ÚZEMIE EURÓPSKEHO VÝZNAMU NATURA 2000, VEĽKOPLOŠNÉ CHRÁNENÉ ÚZEMIE ZÓNA D - II. STUPEŇ OCHRANY, NAVRHOVANÉ CHRÁNENÉ VTÁCIE ÚZEMIE, SKUPINOVÝ KANALIZAČNÝ ZBERAČ, ČERPACIA STANICA KANALIZAČNÁ, VVN 110 KVA DVOJITÉ, NADRADENÁ CYKLODOPRAVNÁ TRASA ŽILINA-MARTIN, BIOCENTRUM REGIONÁLNEHO VÝZNAMU, JADROVÉ ÚZEMIE NÁRODNÉHO VÝZNAMU, BOKORIDORY NADREGIONÁLNEHO VÝZNAMU, OZNAČENIE BIOCENTIER A BOKORIDOROV.

STAV NÁVRH VÝHLAD

Table with 3 columns: Symbol, Description, and Notes. Rows include: OSTATNÉ REGIONÁLNE LETISKÁ, TERMINÁL KOMBINOVAEJ DOPRAVY MEDZINÁRODNÉHO VÝZNAMU, TERMINÁL KOMBINOVAEJ DOPRAVY, CYKLOMAGISTRÁLY PODĽA SLOVENSKEHO CYKLOKLUBU, CYKLOMAGISTRÁLY DOPLNENÉ PODĽA ÚPN VÚC, TRASA NEKONVENČNÉHO SYSTÉMU, POZEMNÁ LANOVKA, SEDAČKOVÁ LANOVKA, KABÍNKOVÁ LANOVKA, ÚZKOKOĽAJNÁ ŽELEZNIČNÁ TRÁŤ, SKLÁDKA KOMUNÁLNEHO ODPADU, REGIONÁLNE, MIESTNE, SKLÁDKA PRIEMYSELNÉHO ODPADU, SPALOVŇAS ODPADOV, HALDY Z ÚPRAVY A SPRACOVANIA RÚD, ODKALISKÁ, VEĽKÝ ZDROJ ZNEČIŠŤOVANIA OVZDUŠIA, STREDNÝ ZDROJ ZNEČIŠŤOVANIA OVZDUŠIA, ZDROJ ZNEČIŠŤOVANIA VOD, VODNÁ NÁDRŽ, HRANICA CHRÁNENEJ VODOHOSPODÁRSKEJ OBLASTI, PHO ZDROJOV PITNÝCH VOD 2°, PHO ZDROJOV PITNÝCH VOD 3°, OP PRÍRODNÝCH LIEČIVÝCH MINERÁLNYCH VOD 2°, OP PRÍRODNÝCH LIEČIVÝCH ZDROJOV MINERÁLNYCH VOD 3°, NÁRODNÝ PARK III°, OCHRANNÉ PÁSMO NÁRODNÉHO PARKU III°, MALOPLOŠNÉ CHRÁNENÉ ÚZEMIE IV - V, NAVRHOVANÉ CHRÁNENÉ ÚZEMIA EURÓPSKEHO VÝZNAMU NATURA 2000, NAVRHOVANÉ CHRÁNENÉ VTÁCIE ÚZEMIE, JAVNÝ ZRUŠENÝ NEMERITNÝ ÚDAJE, ARCHEOLOGICKÁ LOKALITA, PAMIATKOVÁ ZÓNA VYHLÁSENÁ, SKANZENY (EXPOZÍCIE ĽUDOVEJ ARCHITEKTURY V PRÍRODE), HISTORICKÁ ZELEN (PAMIATKOVO CHRÁNENÉ PARKY), NÁRODNÁ KULTÚRNA PAMIATKA, ELEKTRICKÉ VEDENIE VVN400 KV, ROZVODNÁ VVN, ELEKTRÁREŇ, PLYNOVOD VTL.

STAV NÁVRH VÝHLAD

MESTO VRÚTKY

ÚZEMNÝ PLÁN MESTA VRÚTKY SCHVÁLENÝ UZNESENÍM Č. 7/2006-J/61 ZO ZASADNUTIA MESTSKÉHO ZASTUPITEĽSTVA DŇA 28.11.2006.

ING. MIROSLAV MAZÚR  
PRIMÁTOR MESTA



SPRACOVANÉ NA PODKLADE ÚPD ŽILINSKEHO KRAJA V PLATNOM ZNENÍ

Table with 4 columns: Field, Content, Field, Content. Rows include: SPRACOVATEĽ (Ing.arch. Eleonóra Hejzlarová), OBSTARÁVATEĽ (Mesto Vrútky), HL.RIEŠITEĽ (Ing.arch. Eleonóra Hejzlarová), and a large 'ŠIRŠIE VZŤAHY' section with a large '1' and '11/15'.