


ÚZEMNÝ PLÁN MESTA VRÚTKY

ZMENY A DOPLNKY č.4

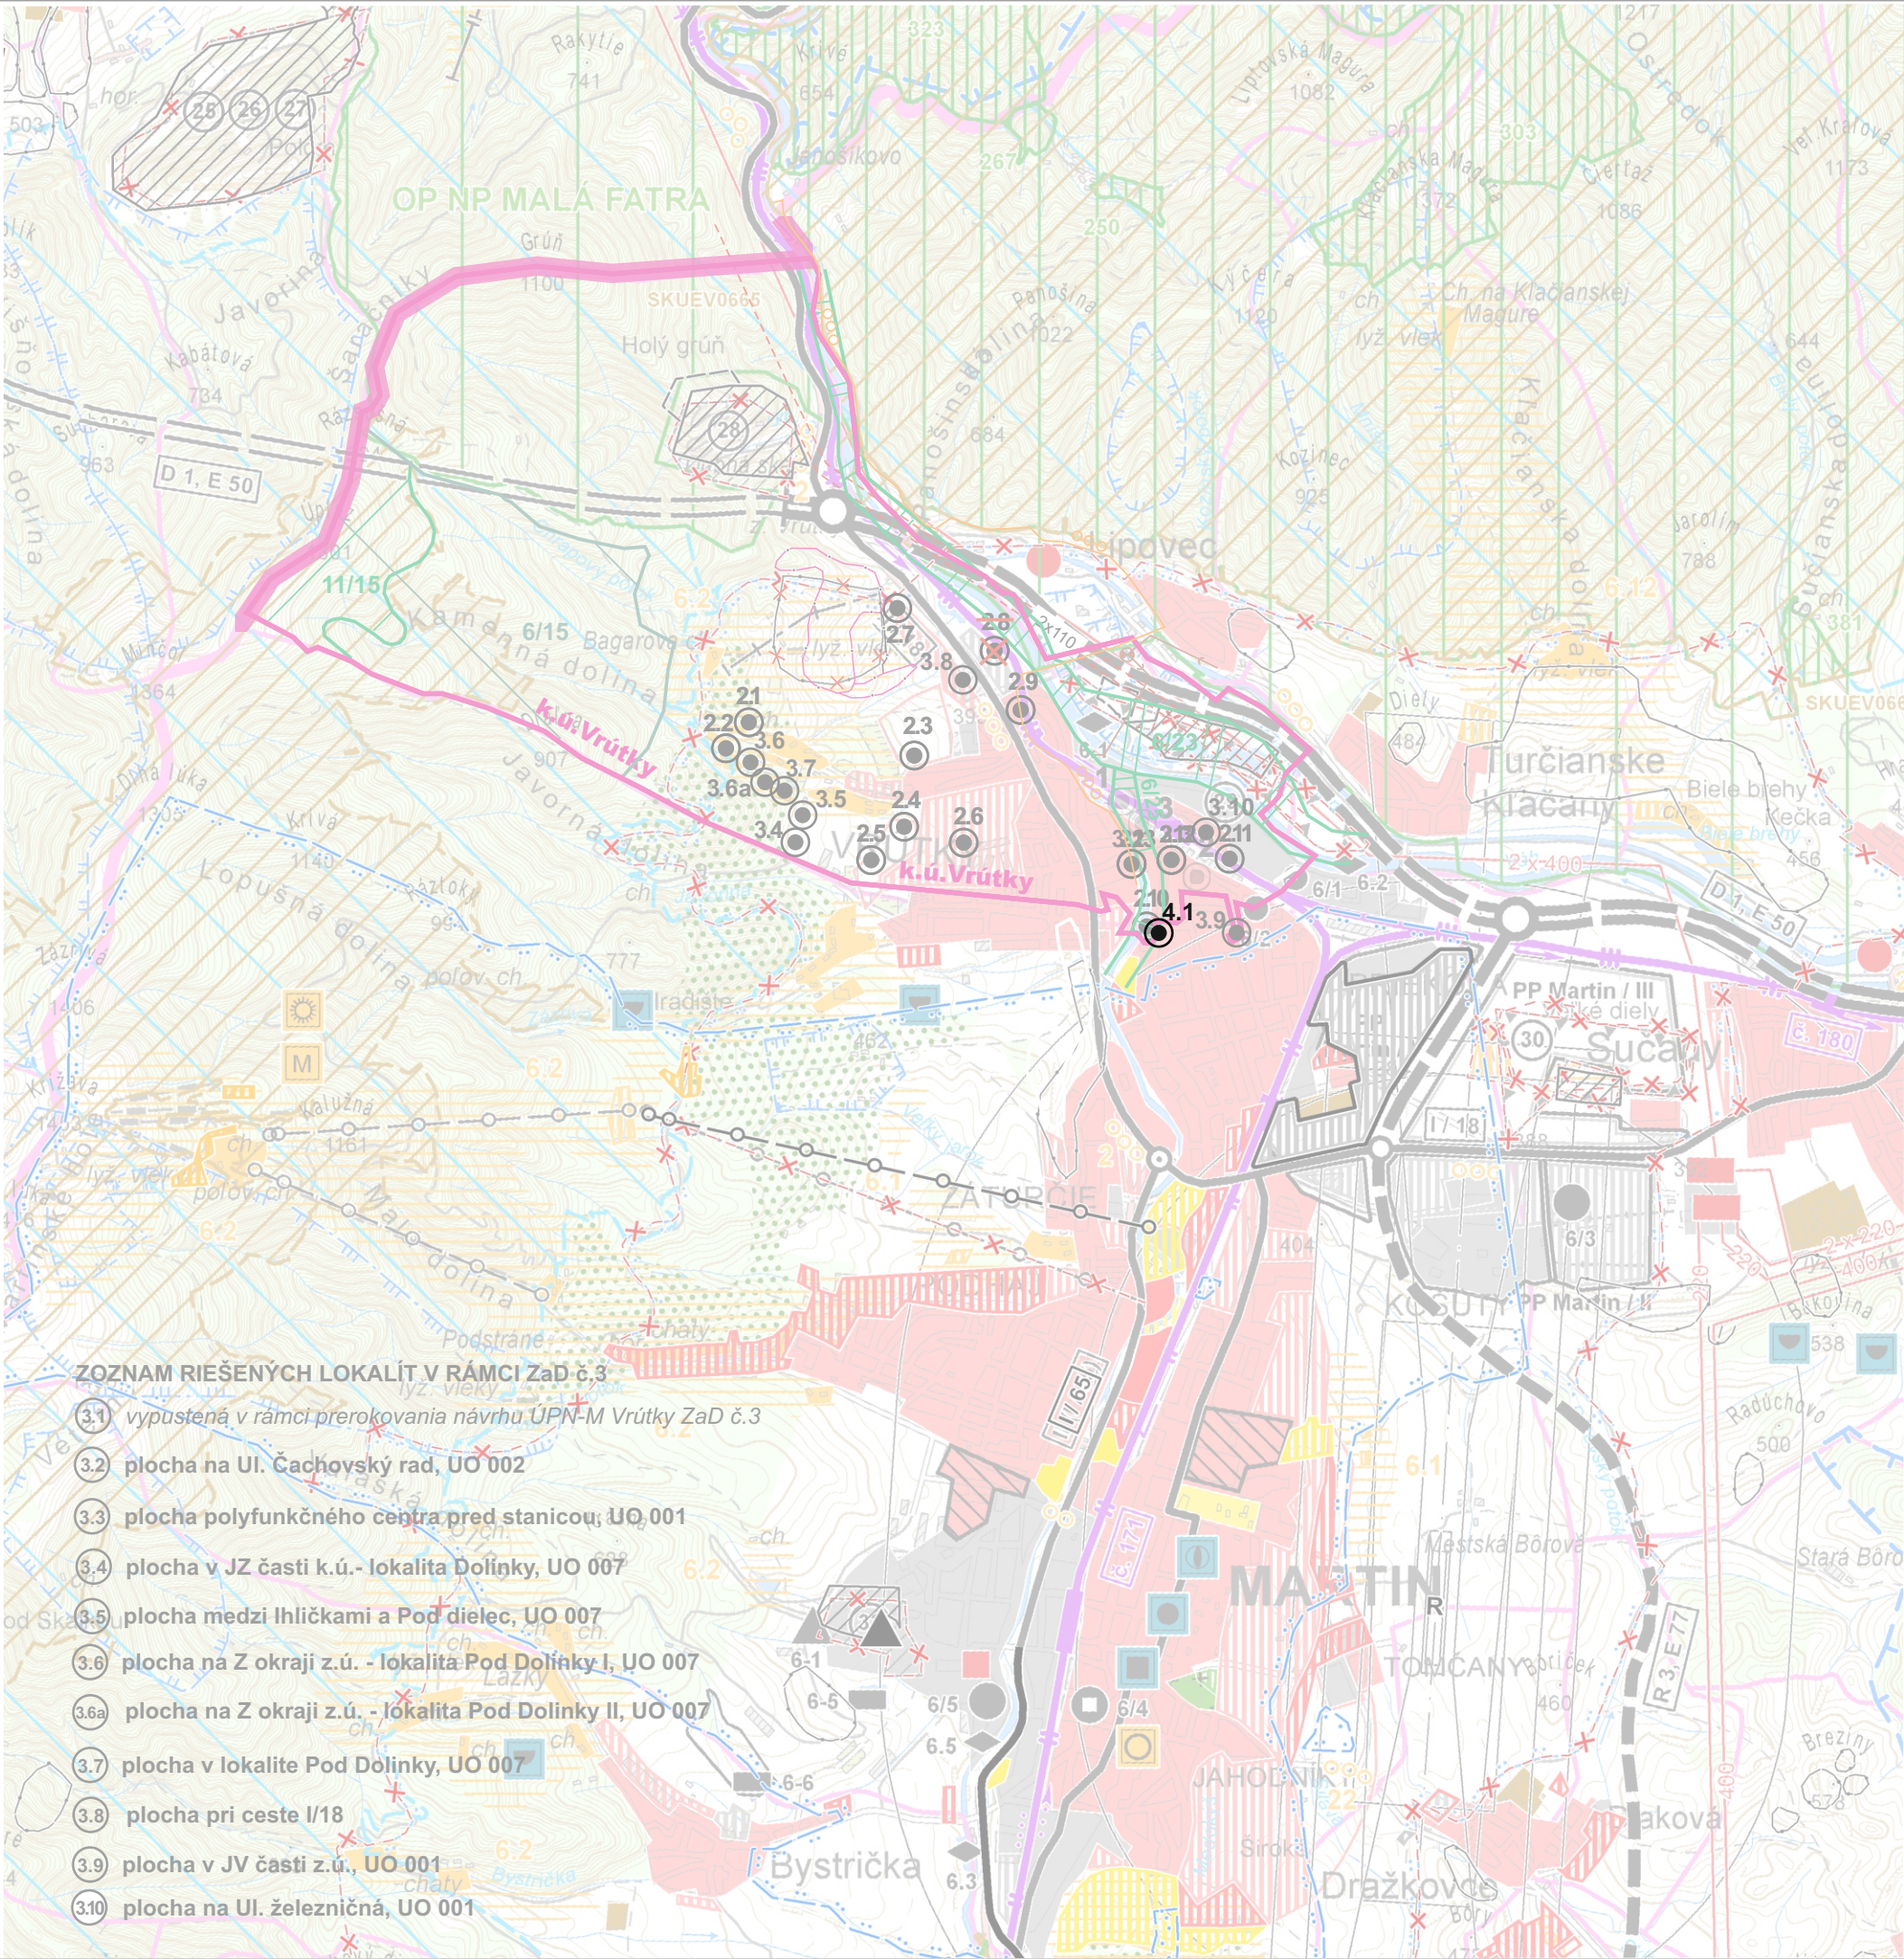

ZOZNAM RIEŠENÝCH LOKALÍT V RÁMCI ZaD č.3

- 3.1 vypustená v rámci prerokovania návrhu ÚPN-M Vrútky ZaD č.3
- 3.2 plocha na Ul. Čachovský rad, UO 002
- 3.3 plocha polyfunkčného centra pred stanicou, UO 001
- 3.4 plocha v JZ časti k.ú.- lokalita Dolinky, UO 007
- 3.5 plocha medzi Ihličkami a Pod dielec, UO 007
- 3.6 plocha na Z okraji z.ú. - lokalita Pod Dolinky I, UO 007
- 3.6a plocha na Z okraji z.ú. - lokalita Pod Dolinky II, UO 007
- 3.7 plocha v lokalite Pod Dolinky, UO 007
- 3.8 plocha pri ceste I/18
- 3.9 plocha v JV časti z.ú., UO 001
- 3.10 plocha na Ul. železničná, UO 001

ZOZNAM RIEŠENÝCH LOKALÍT

- 4.1 plocha na Ul. I. Čsl. brigády, UO 001

ZOZNAM RIEŠENÝCH LOKALÍT

- 21 plocha na Z okraji z.ú. - lokalita Pod Piatrová, UO 007
- 22 plocha na Z okraji z.ú. - lokalita Pod Dolinky, UO 007
- 23 plocha na Ul.hájska, nad areálom Doprastavu, UO 004
- 24 plocha v časti Podchotár, UO 003
- 25 plocha zo západnej strany ul. Radlinského a severnej strany ul. Fínska, UO 003
- 26 Kopanice , UO 003
- 27 plocha na rozšírenie nového cintorína, UO 004
- ~~28 plocha pre zberný dvor, UO 004~~
- 29 plocha pri ceste na Lipovec - Mokrad', UO 005
- 210 plocha na J od z.ú., UO 001
- 211 plocha na SV okraji z.ú., UO 001
- 212 plocha polyfunkcie, UO 001
- 213 plocha na Ul. Čachovský rad, UO 002

SPRACOVANÉ NA PODKLADE ÚPN VÚC ŽILINSKÉHO KRAJA V PLATNOM ZNENÍ

SPRACOVATEĽ		ENDE, s.r.o., Martin	
OBSTARÁVATEĽ		Mesto Vrútky v zastúpení: Ing. arch. Eva Zatková, OSO na obstarávanie ÚPP a ÚPD	
ŠIRŠIE VZŤAHY		Číslo výkresu	Číslo paré
		1	
HL.RIEŠITEĽ		Dátum	Mierka
AUTOR VÝKRESU		02/2022	1 : 50 000

ÚZEMNÝ PLÁN MESTA VRÚTKY

ZMENY A DOPLNKY č.4

LEGENDA ÚPN VÚC ŽK

STAV NÁVRH VÝHLAD

	HRANICA RIEŠENÉHO ÚZEMIA
	HRANICA OKRESU
	HRANICA MESTA
	OBYTNÉ PLOCHY A PLOCHY OV
	PLOCHY PRIEMYSELNEJ VÝROBY, SKLADOV
	ZARIADENIA POĽNOHOSPODÁRSKEJ VÝROBY
	PLOCHY ŠPORTOVÝCH ZARIADENÍ
	PLOCHY REKREÁCIE A TURIZMU
	REKREAČNÝ PRIESTOR VÝŠIEHO VÝZNAMU
	PREDYNAMICKÉ AKTIVITY
	PLOCHY VÝZNAMNEJ ZELENE A CINTORÍNOV
	PLOCHY LESOPARKOV
	PLOCHY KÚPELNÝCH ZARIADENÍ
	VNÚTORNÉ KÚPELNÉ ÚZEMIE
	CIEĽOVÉ MESTO TURIZMU A CESTOVNÉHO RUCHU
	MEDZINÁRODNÉ STREDISKO TURIZMU
	CELOŠTÁTNE STREDISKO TURIZMU
	LIEČEBNÉ A REKREAČNÉ KÚPELE
	PLOCHY OSOBITNÉHO URČENIA
	SVYALOVÉ DEFORMÁCIE (POTENCIÁLNA, SENSIBILIZOVANÁ)
	DORÝVAJÚ PRIESTOR LOŽÍSK NEHÁSTNYCH SUROVIN
	CHRÁNENÉ LOŽISKOVÉ ÚZEMIE
	LOŽISKO RAŠELINY
	DIALNICA
	CESTA I. A II. TRIEDY
	ALT. TRASA DIALNICE
	MIMOÚROVŇOVÁ KRIŽOVATKA
	CESTNÝ TUNEL
	ZRUŠENÁ VYSOKORÝCHLOSTNÁ ŽELEZNIČNÁ TRÁŤ
	ŽELEZNIČNÁ TRÁŤ I. KATEGÓRIE
	ŽELEZNIČNÁ TRÁŤ III. KATEGÓRIE
	ŽELEZNIČNÁ STANICA
	ZRIAĐOVACIA NÁKLADNÁ ŽELEZNIČNÁ STANICA
	ŽELEZNIČNÝ TUNEL
	VODNÁ CESTA, PRÍSTAV
	REKREAČNÁ VODNÁ CESTA
	REGIONÁLNE LETISKO PRE MEDZINÁRODNÚ DOPRAVU
	RIEŠENÉ LOKALITY V RÁMCI ZaD č.4

DOPLNENIE LEGENDY VUC

STAV NÁVRH VÝHLAD

	NAVRHOVANÉ CHRÁNENÉ ÚZEMIE EURÓPSKEHO VÝZNAMU NATURA 2000
	VEĽKOPLOŠNÉ CHRÁNENÉ ÚZEMIE
	ZÓNA D - II. STUPEŇ OCHRANY
	NAVRHOVANÉ CHRÁNENÉ VTÁČIE ÚZEMIE
	SKUPINOVÝ KANALIZAČNÝ ZBERAČ
	ČERPACIA STANICA KANALIZAČNÁ
	VVN 110 kVA DVOJITÉ
	NADRADENÁ CYKLODOPRAVNÁ TRASA ŽILINA-MARTIN
	BIOCENTRUM REGIONÁLNEHO VÝZNAMU
	JADROVÉ ÚZEMIE NÁRODNÉHO VÝZNAMU
	BIOKORIDORY NADREGIONÁLNEHO VÝZNAMU
	OZNAČENIE BIOCENTIER A BIORIDOROV

STAV NÁVRH VÝHLAD

	OSTATNÉ REGIONÁLNE LETISKÁ
	TERMINÁL KOMBINOVANEJ DOPRAVY MEDZINÁRODNÉHO VÝZNAMU
	TERMINÁL KOMBINOVANEJ DOPRAVY
	CYKLOMAGISTRÁLY PODĽA SLOVENSKEHO CYKLOKLUBU
	CYKLOMAGISTRÁLY DOPLNENÉ PODĽA ÚPN VÚC
	TRASA NEKONVENČNÉHO SYSTÉMU, POZEMNÁ LANOVKA
	SEDAČKOVÁ LANOVKA
	KABÍNKOVÁ LANOVKA
	ÚZKOKOĽAJNÁ ŽELEZNIČNÁ TRÁŤ
	SKLÁDKA KOMUNÁLNEHO ODPADU, REGIONÁLNE, MIESTNE
	SKLÁDKA PRIEMYSELNÉHO ODPADU
	SPALOVŇAS ODPADOV
	HALDY Z ÚPRAVY A SPRACOVANIA RÚD
	ODKALISKÁ
	VEĽKÝ ZDROJ ZNEČIŠŤOVANIA OVZDUŠIA
	STREDNÝ ZDROJ ZNEČIŠŤOVANIA OVZDUŠIA
	ZDROJ ZNEČIŠŤOVANIA VOD
	VODNÁ NÁDRŽ
	HRANICA CHRÁNENEJ VODOHOSPODÁRSKEJ OBLASTI
	PHO ZDROJOV PITNÝCH VOD 2°
	PHO ZDROJOV PITNÝCH VOD 3°
	OP PRÍRODNÝCH LIEČIVÝCH MINERÁLNYCH VOD 2°
	OP PRÍRODNÝCH LIEČIVÝCH ZDROJOV MINERÁLNYCH VOD 3°
	NÁRODNÝ PARK III°
	OCHRANNÉ PÁSMO NÁRODNÉHO PARKU III°
	MALOPLOŠNÉ CHRÁNENÉ ÚZEMIE IV - V
	NAVRHOVANÉ CHRÁNENÉ ÚZEMIA EURÓPSKEHO VÝZNAMU NATURA 2000
	NAVRHOVANÉ CHRÁNENÉ VTÁČIE ÚZEMIE
	JAVNÝ NAZOVŠENIE NEMERITNÉ ÚDAJE
	ARCHEOLOGICKÁ LOKALITA
	PAMIATKOVÁ ZÓNA VYHLÁSENÁ
	SKANZENY (EXPOZÍCIE ĽUDOVEJ ARCHITEKTÚRY V PRÍRODE)
	HISTORICKÁ ZELEN (PAMIATKOVO CHRÁNENÉ PARKY)
	NÁRODNÁ KULTÚRNA PAMiatKA
	ELEKTRICKÉ VEDENIE VVN400 kV
	ROZVODNÁ VVN, ELEKTRÁREŇ
	PLYNOVOD VTL

STAV NÁVRH VÝHLAD



SPRACOVANÉ NA PODKLADE ÚPN VÚC ŽILINSKÉHO KRAJA V PLATNOM ZNENÍ

SPRACOVATEĽ ENDE, s.r.o., Martin			
OBSTARÁVATEĽ Mesto Vrútky v zastúpení: Ing.arch. Eva Zatková, OSO na obstarávanie ÚPP a ÚPD			
ŠIRŠIE VZŤAHY		Číslo výkresu	Číslo paré
		1	
HL.RIEŠITEĽ Ing.arch. Eleonóra Hejzlarová		Dátum	Mierka
AUTOR VÝKRESU Dávid Sebastián Hejzlar		02/2022	1 : 50 000