



ÚZEMNÝ PLÁN MESTA VRÚTKY

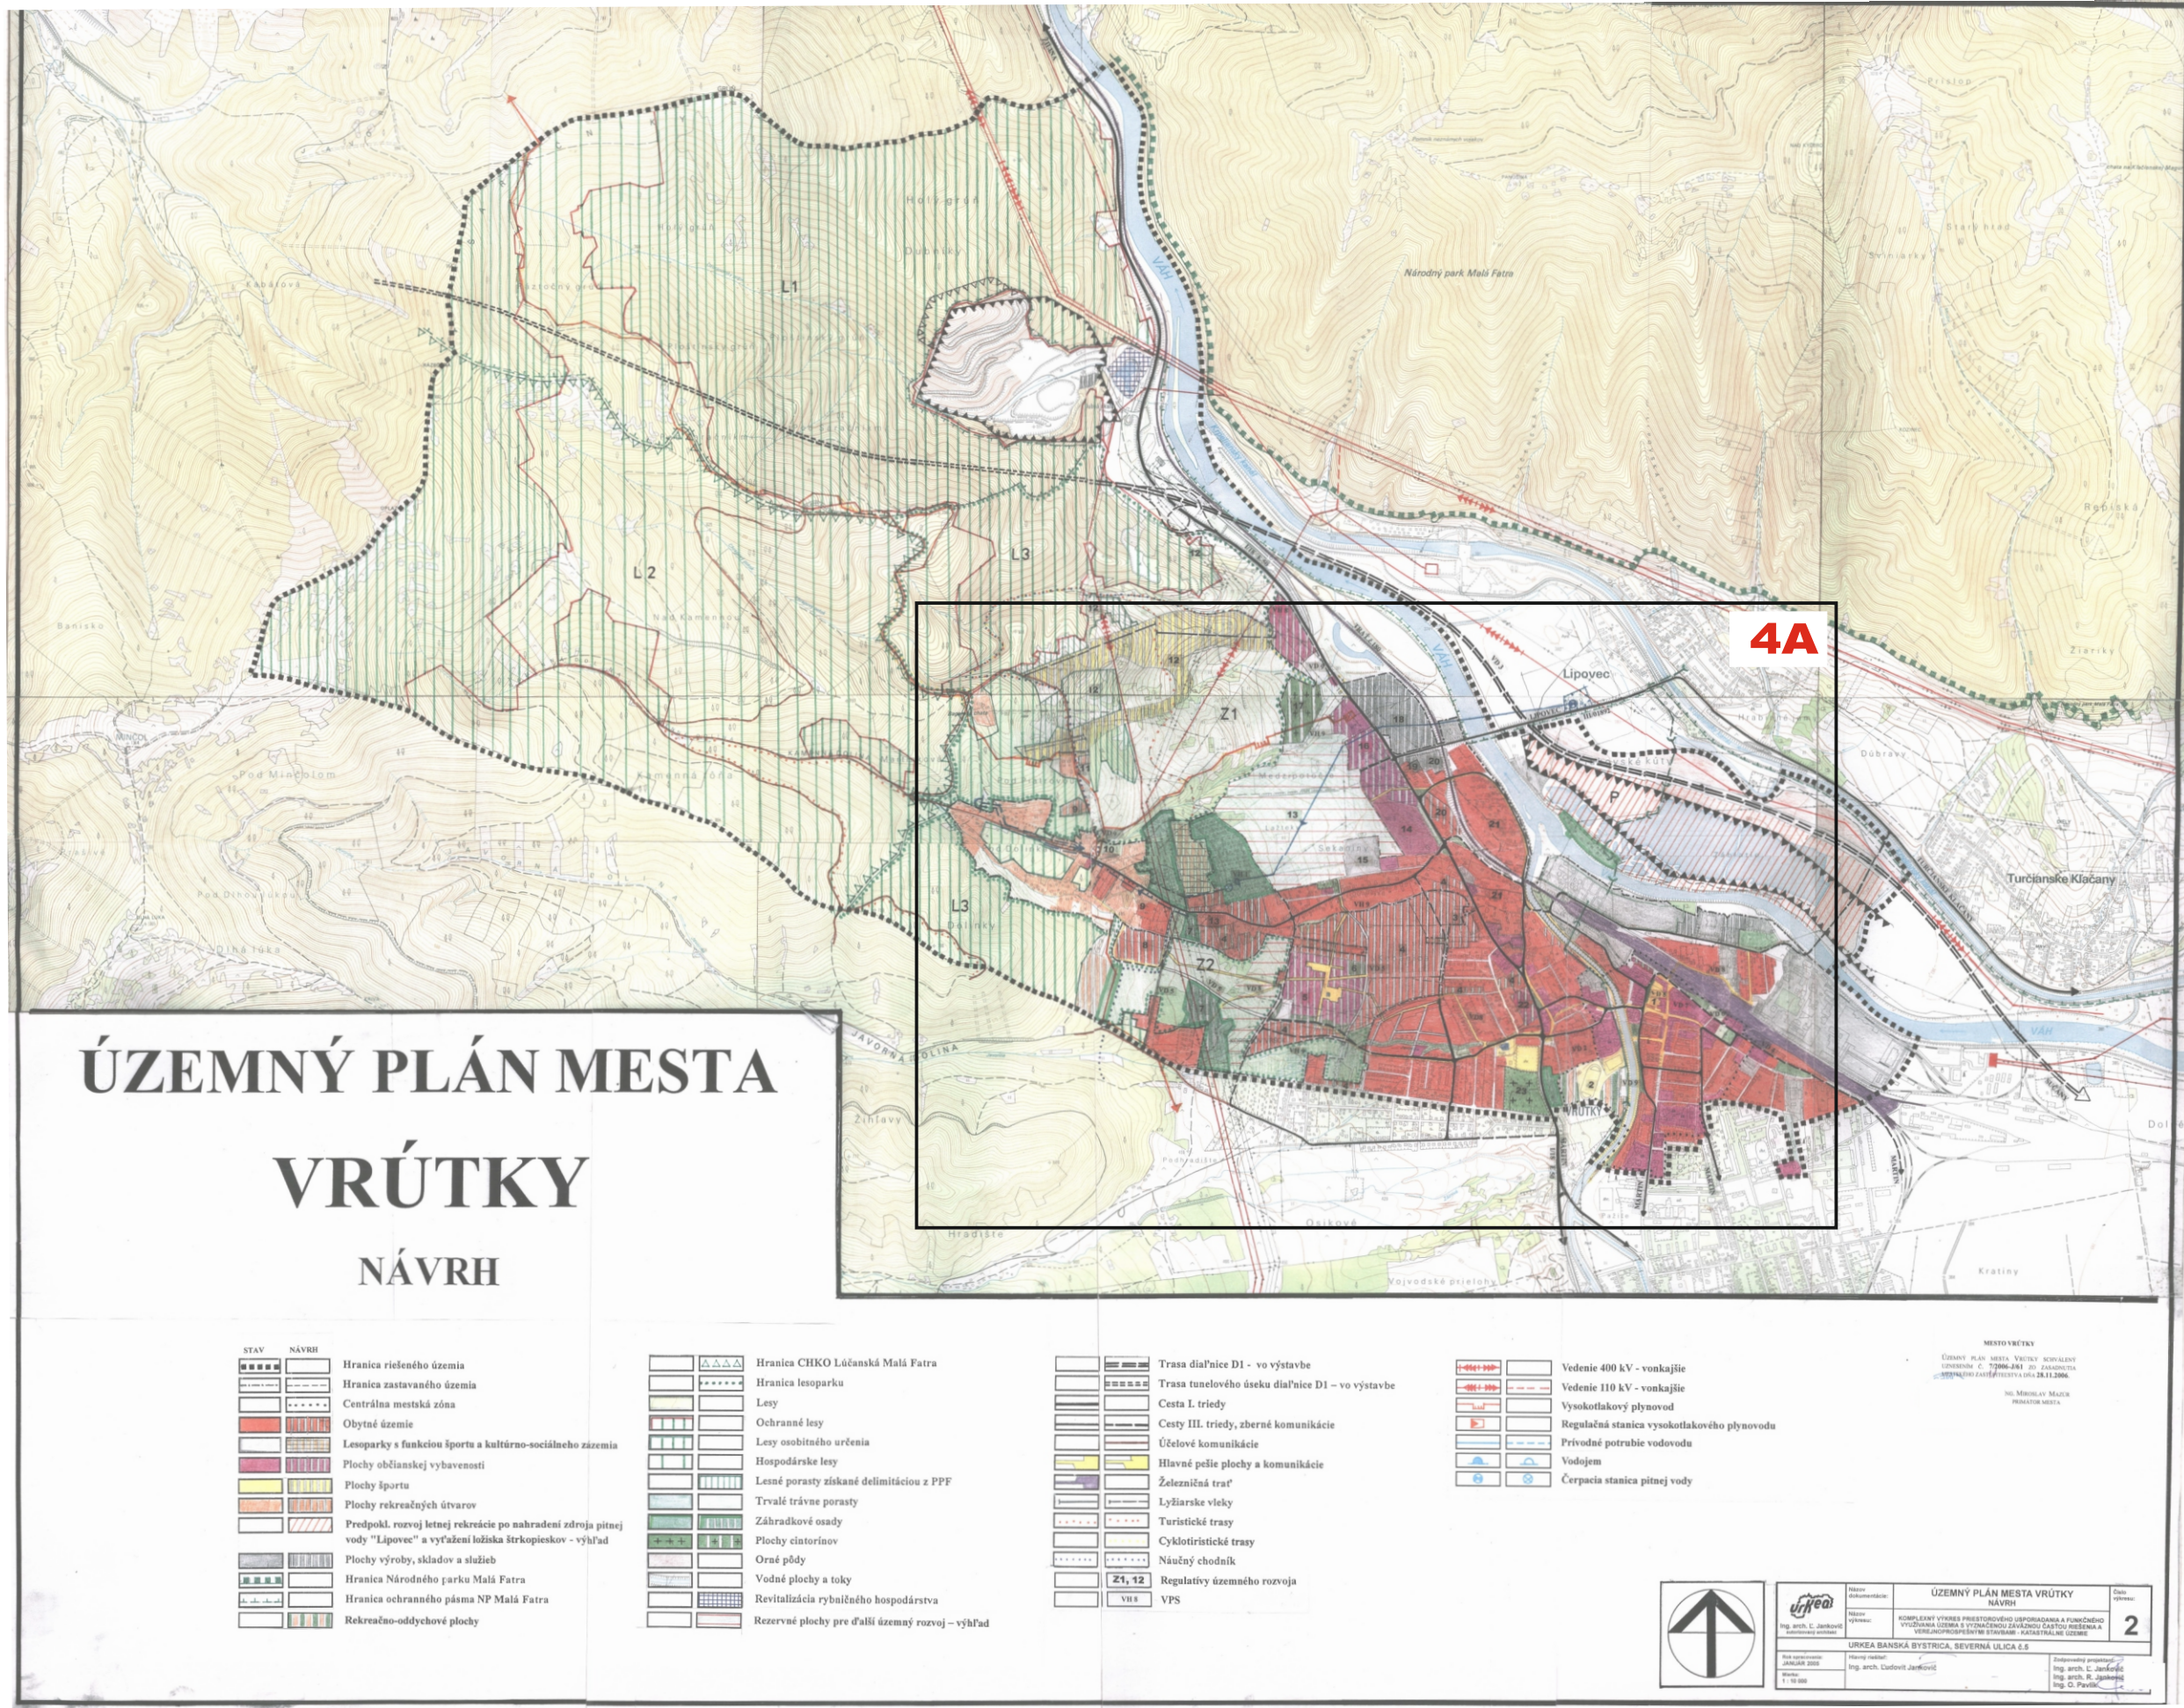

2A

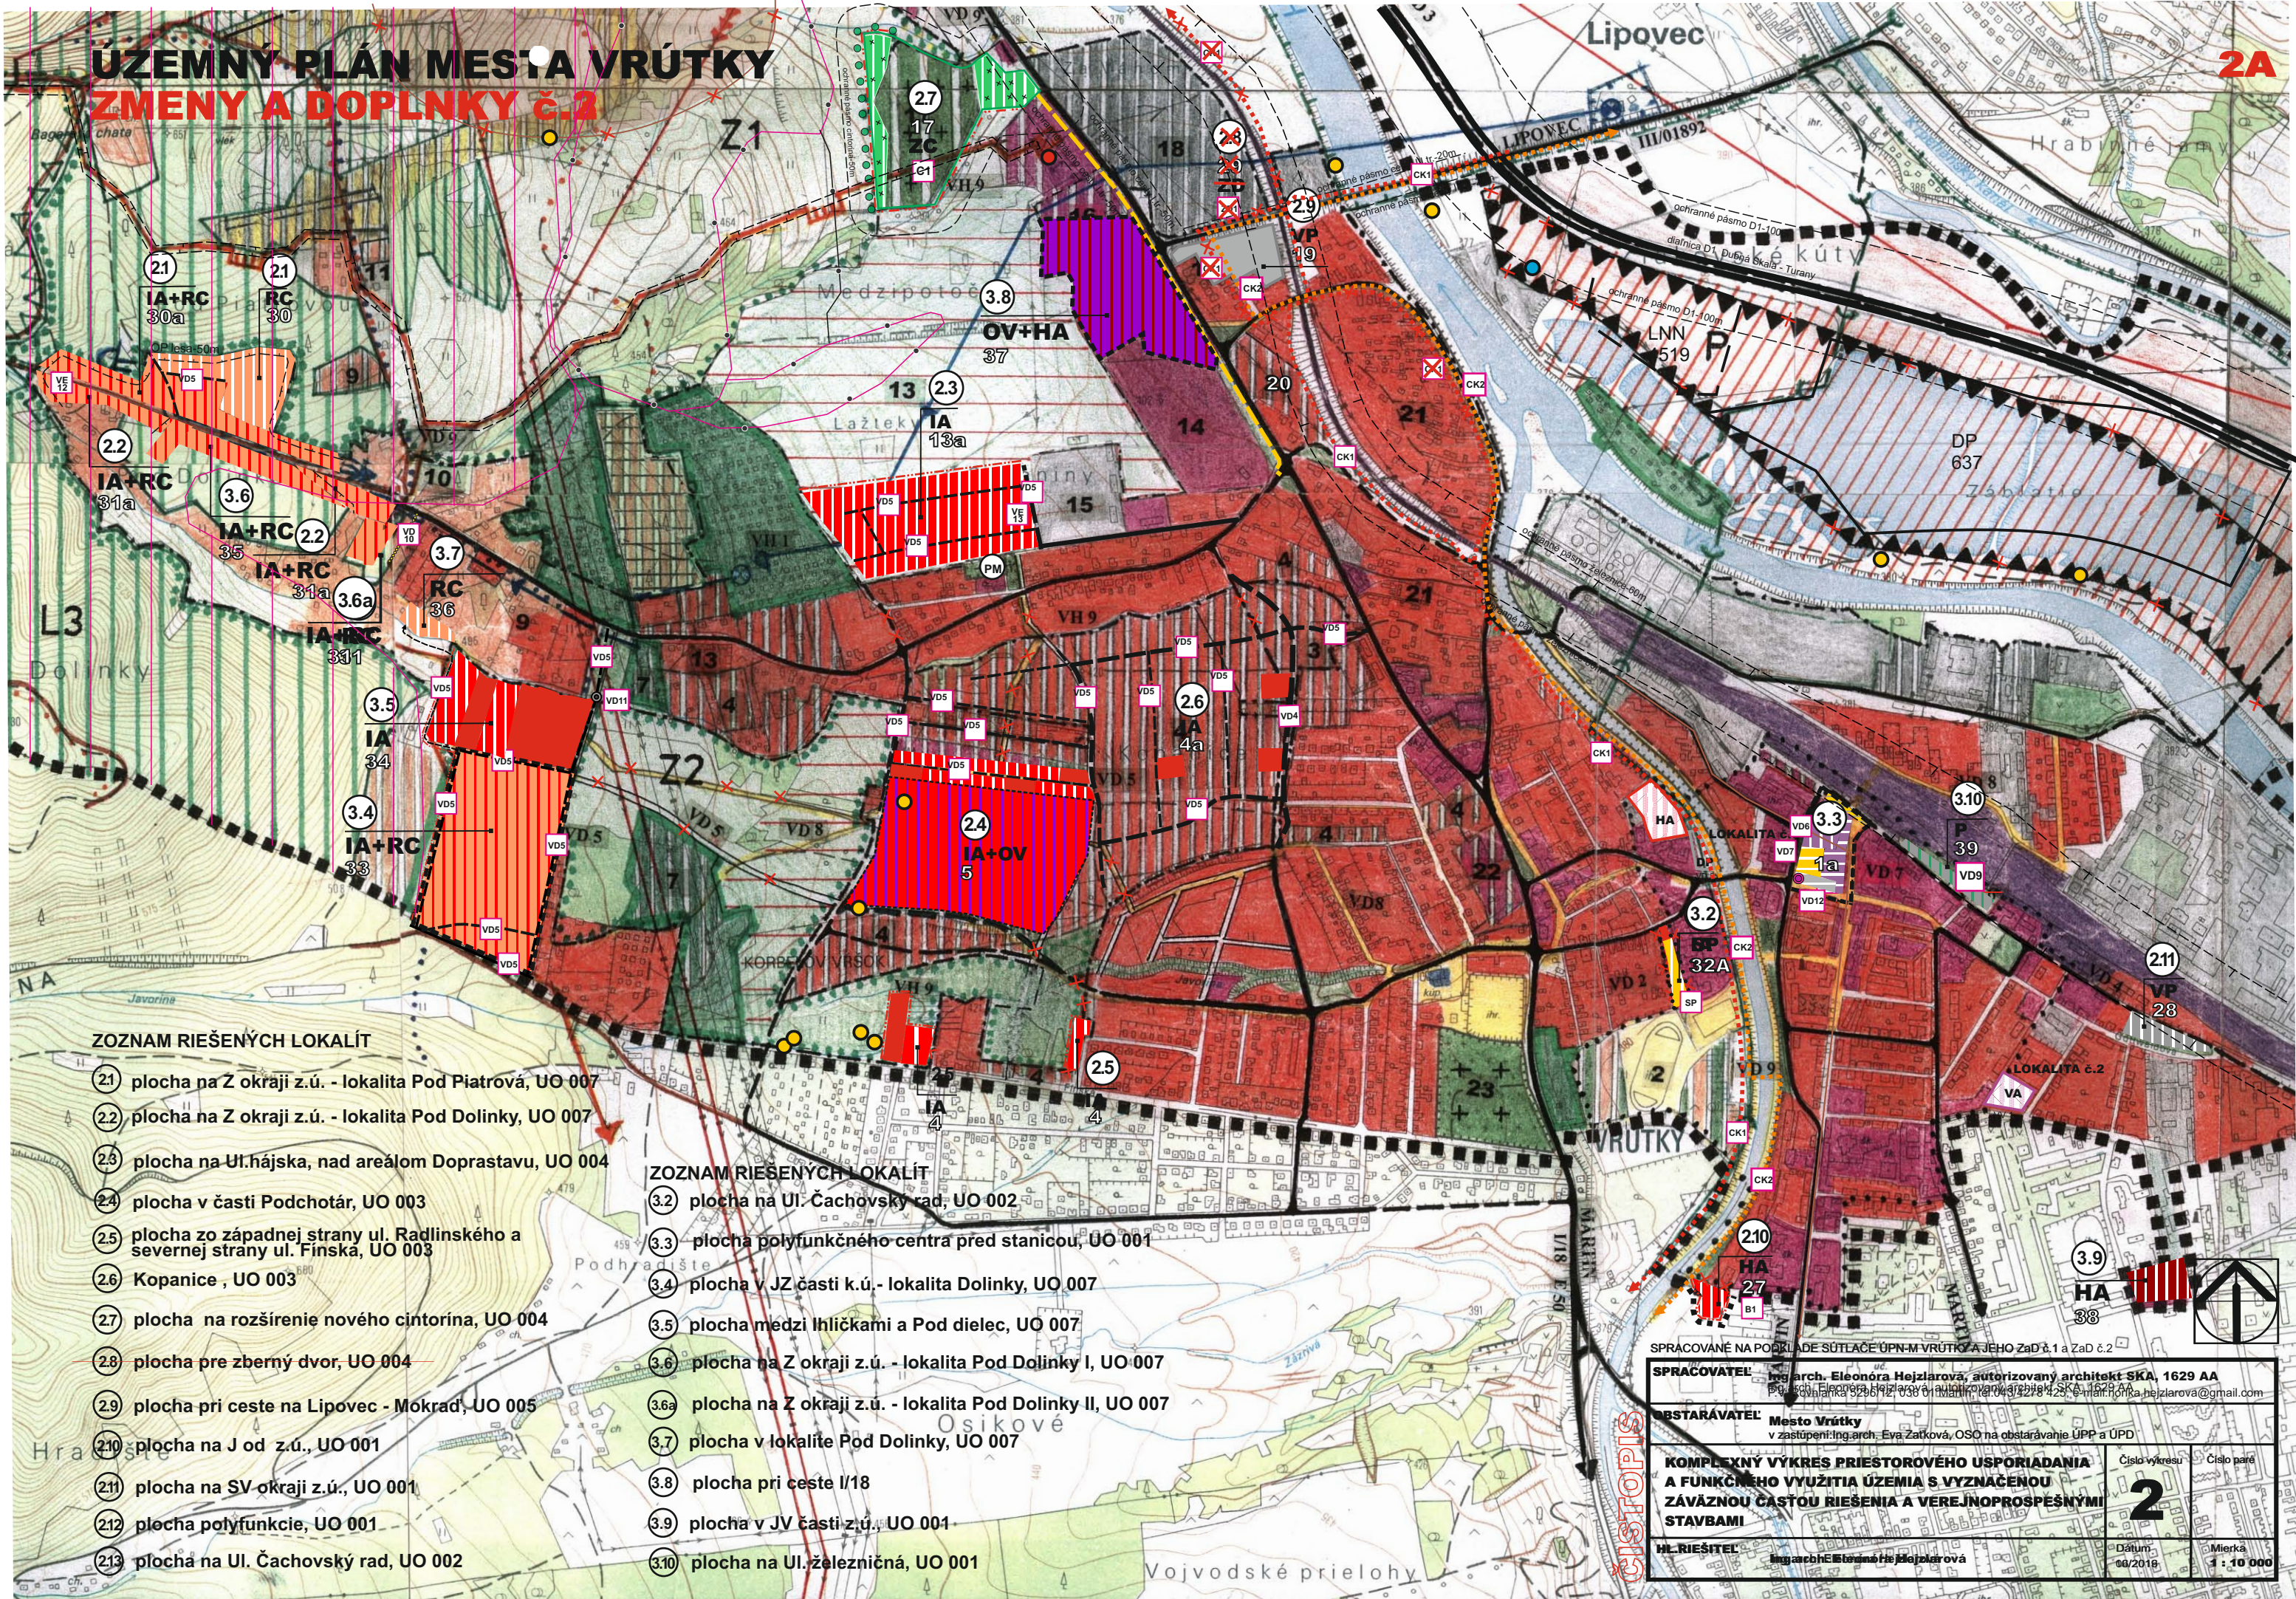

SPRACOVANÉ NA PODKLADE SÚTLAČE ÚPN-M VRÚTKY A JEHO Zač č.1 a Zač č.2			
SPRACOVATEĽ Ing.arch. Eleonóra Hejzlarová, autorizovaný architekt SKA, 1629 AA Ing.arch. Eleonóra Hejzlarová, autorizovaný architekt SKA, 1629 AA P.O. Kováčikova 32/9 12, 036 01 Marín, tel.043 427 8 429, e-mail:leonka.hejzlarova@gmail.com			
OBSTARÁVATEĽ Mesto Vrútky v zastúpení: Ing.arch. Eva Zatková, OSO na obstarávanie ÚPP a ÚPD			
KOMPLEXNÝ VÝKRES PRIESTOROVÉHO USPORIADANIA A FUNKČNÉHO VYUŽITIA ÚZEMIA S VYZNAČENOU ZÁVÄZNOU ČASŤOU RIEŠENIA A VEREJNOPROSPEŠNÝMI STAVBAMI		Číslo výkresu	Číslo paré
		2	
HL.RIEŠITEĽ Ing.arch. Eleonóra Hejzlarová		Dátum 06/2016	Mierka 1 : 10 000